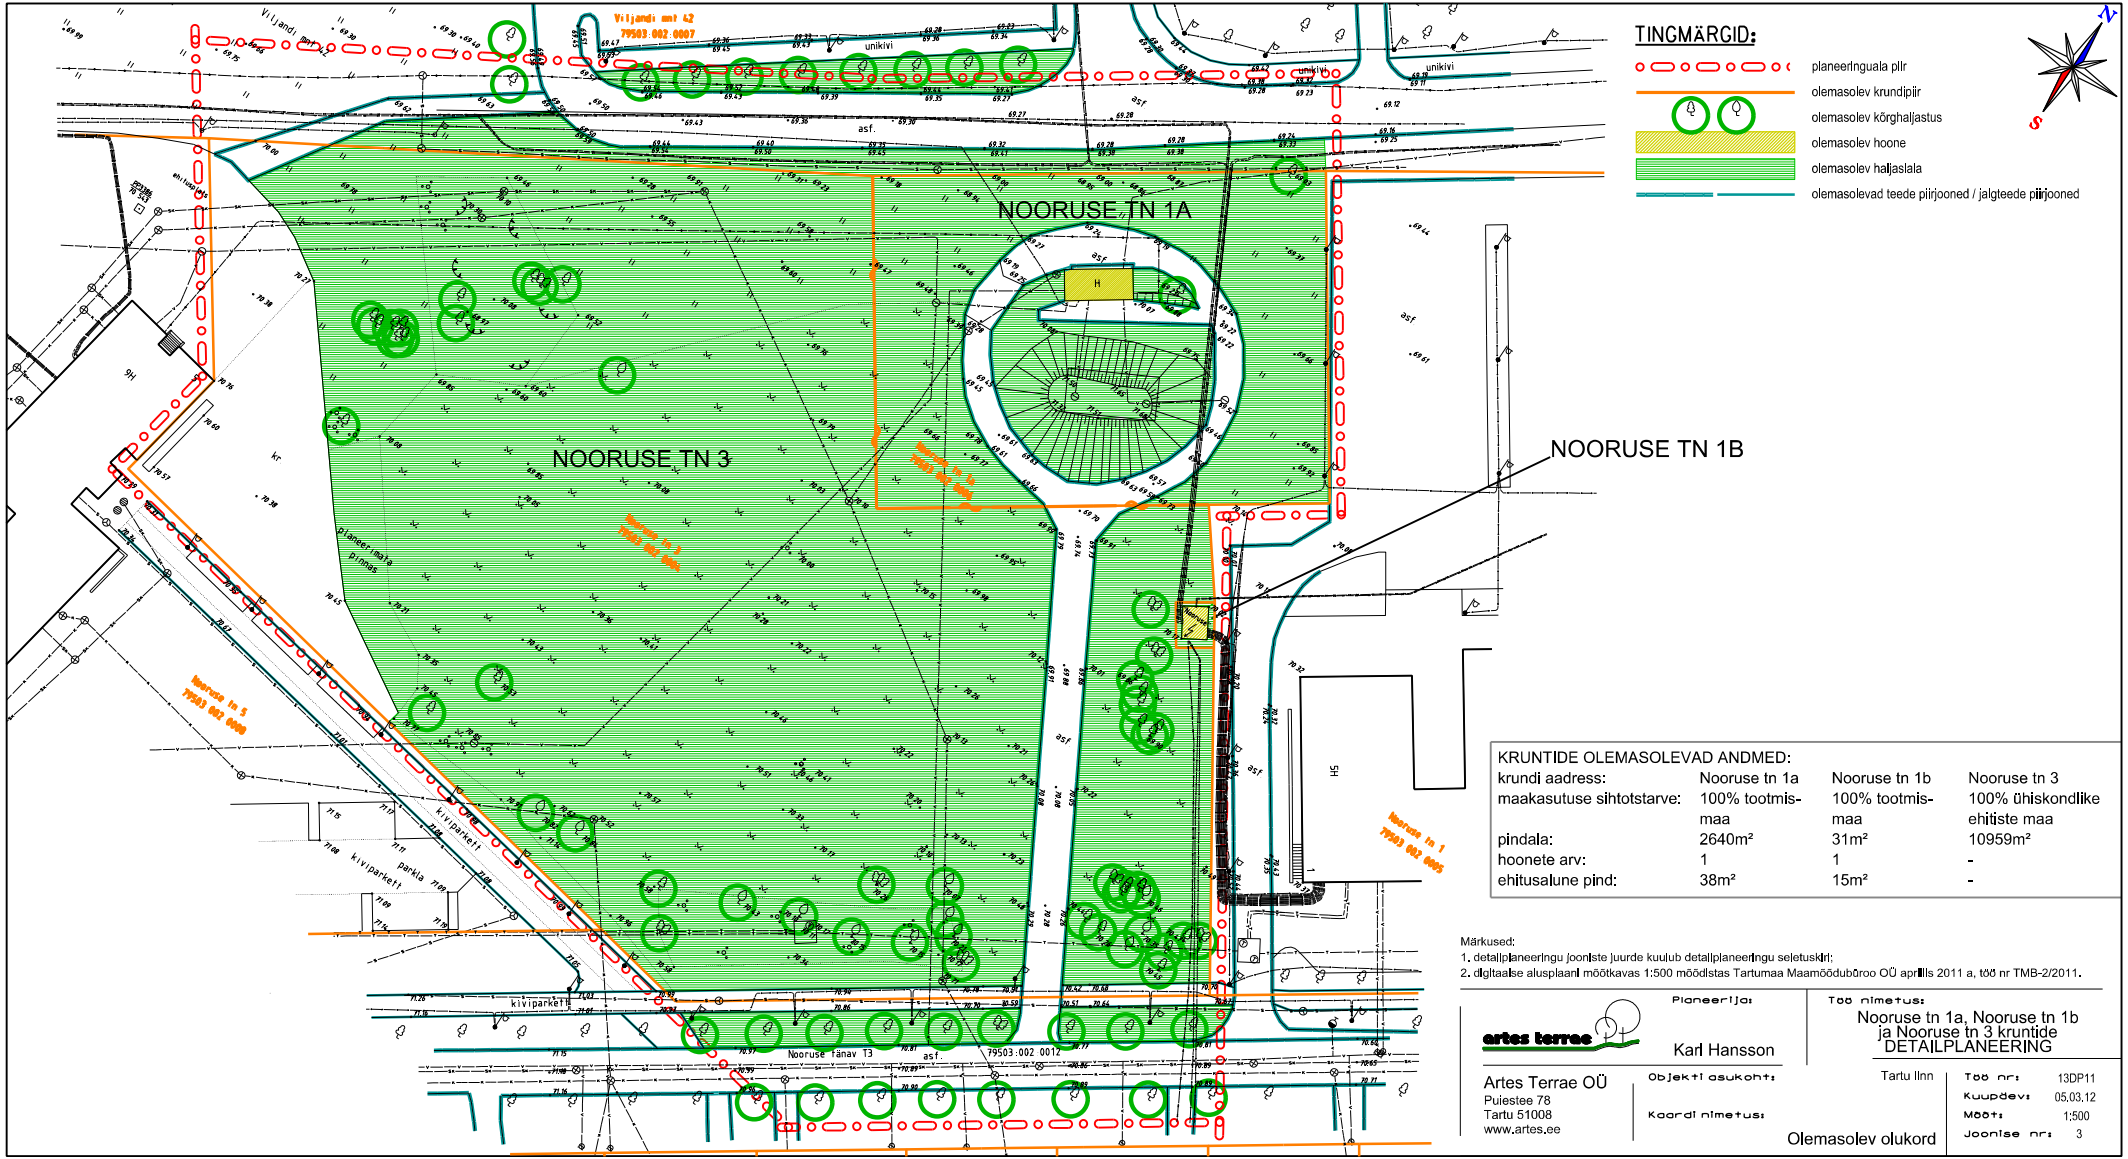


KRUNTIDE OLEMASOLEVAD ANDMED:

| krundi aadress: | Nooruse tn 1a | Nooruse tn 1b | Nooruse tn 3 |
|---|---|---|---|
| maakasutuse sihtotstarve: | 100% tootmis-maa | 100% tootmis-maa | 100% ühiskondlike ehitiste maa |
| pindala: | 2640m² | 31m² | 10959m² |
| hoonete arv: | 1 | 1 | - |
| ehitusalune pind: | 38m² | 15m² | - |

Märkused:
1. detailplaneeringu joonliste juurde kuulub detailplaneeringu seletuskiri;
2. digitaalse alusplaani mõõtkavas 1:500 mõõdistas Tartumaa Maamõõdubüroo OÜ aprillis 2011 a, töö nr TMB-2/2011.

Planeerija:
Karl Hansson

Töö nimetus:
Nooruse tn 1a, Nooruse tn 1b ja Nooruse tn 3 kruntide DETAILPLANEERING

Artes Terrae OÜ
Puiestee 78
Tartu 51008
www.artes.ee

Objekti asukoht: Tartu linn

Koordinatsüsteem:

Joonise nimetus: Olemasolev olukord

Töö nr: 13DP11
Kuupäev: 05.03.12
Mõõt: 1:500
Joonise nr: 3