







Kasutusõigusega koormatava maa-ala asendiplaan Tartu linnas
Suur kaar T1

① 6471773; 658740
② 6471793; 658746

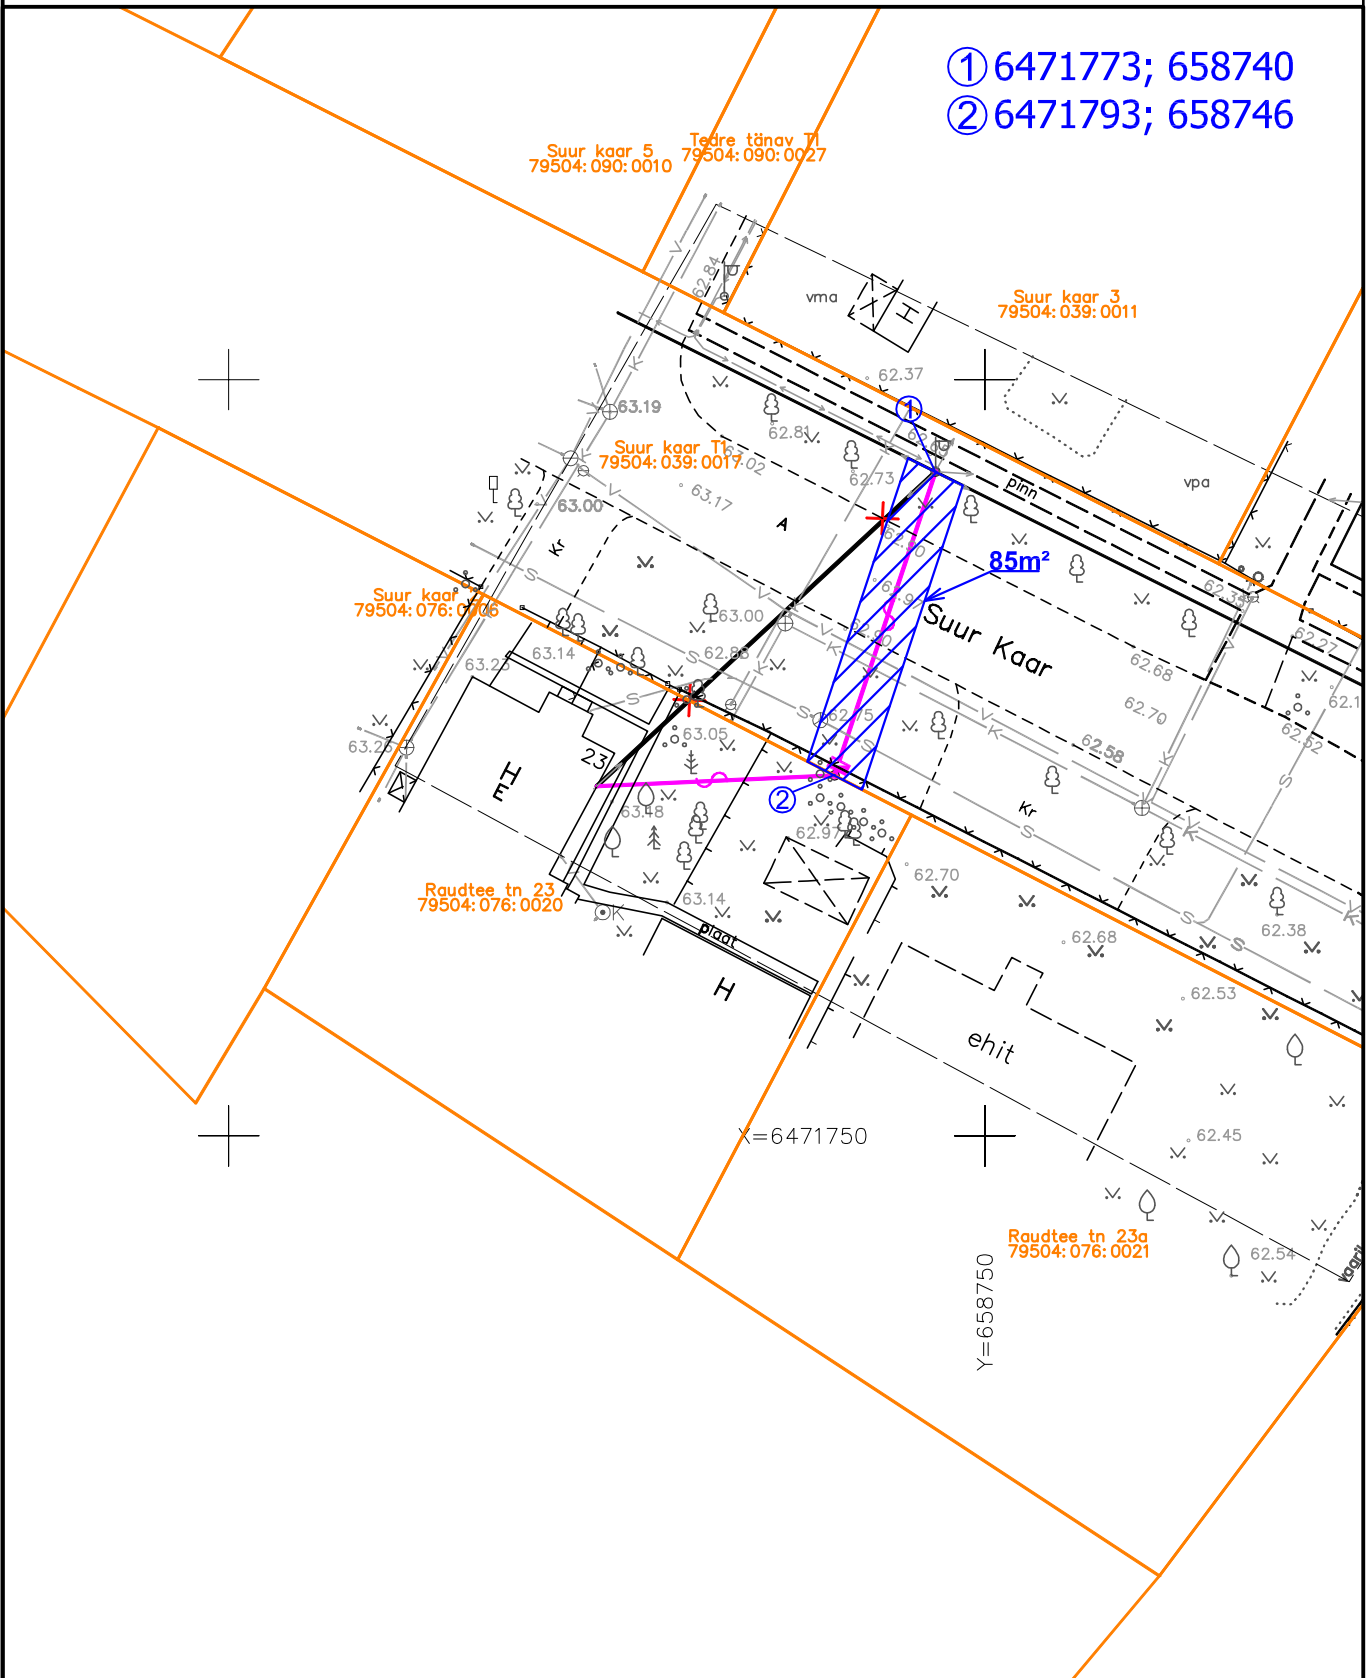

Tingmärgid

1:500

-  projekteeritud 0,4 kV õhuliin
-  projekteeritud liitumiskilp
-  demonteeritav õhuliin
-  katastripiir
-  kasutusõigusega koormatud maa-ala