

Ehitismälestis - Puitelamu Tartus Kalevi 31, 19 saj. kaitsevöönd (50 m) reg nr 7095

kaitsealuse puu menetluses olev piiranguvöönd (15 m)


Ühisveevõrgu liitumispunkt asub Päeva tänaval. Liitumispunktist on planeeritud igale krundile eraldi veetoru

kaitsealuse puu piiranguvöönd (50 m)





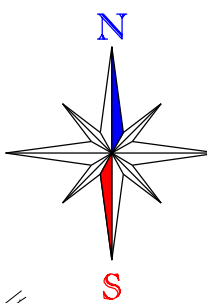


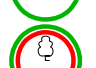






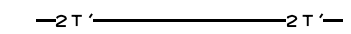
Ühiskanalisatsiooni liitumispunkt asub Kalevi tänaval


Krundile Kalevi 47 planeeritud kaugküttetorule tuleb seada servituut toru valdaja kasuks

Ehitismälestis - vpa Puitelamu Tartus Kalevi 47, 19.saj. I p. kaitsevöönd (50 m) reg nr 7096



TINGMÄRGID:

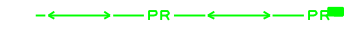-  planeeringuala piir
-  olemasolev säiluv krundipiir
-  olemasolev säilitatav hoone
-  olemasolev tulemüür
-  planeeritud hoonestusala koos hoone võimaliku kontuuriga
-  planeeritud tulemüüri nõuetele vastav sein
-  likvideeritav objekt, puu
-  olemasolev säilitatav puu
-  olemasolev säilitatav kaitsealune puu
-  teede piirjooned
-  planeeritud kanalisatsioonitoru
-  planeeritud veetoru / 4 veetoru ühes kaevikus
-  planeeritud madalpingekaabel / liitumiskilp
-  planeeritud sidekaabel
-  planeeritud kaugküttetoru

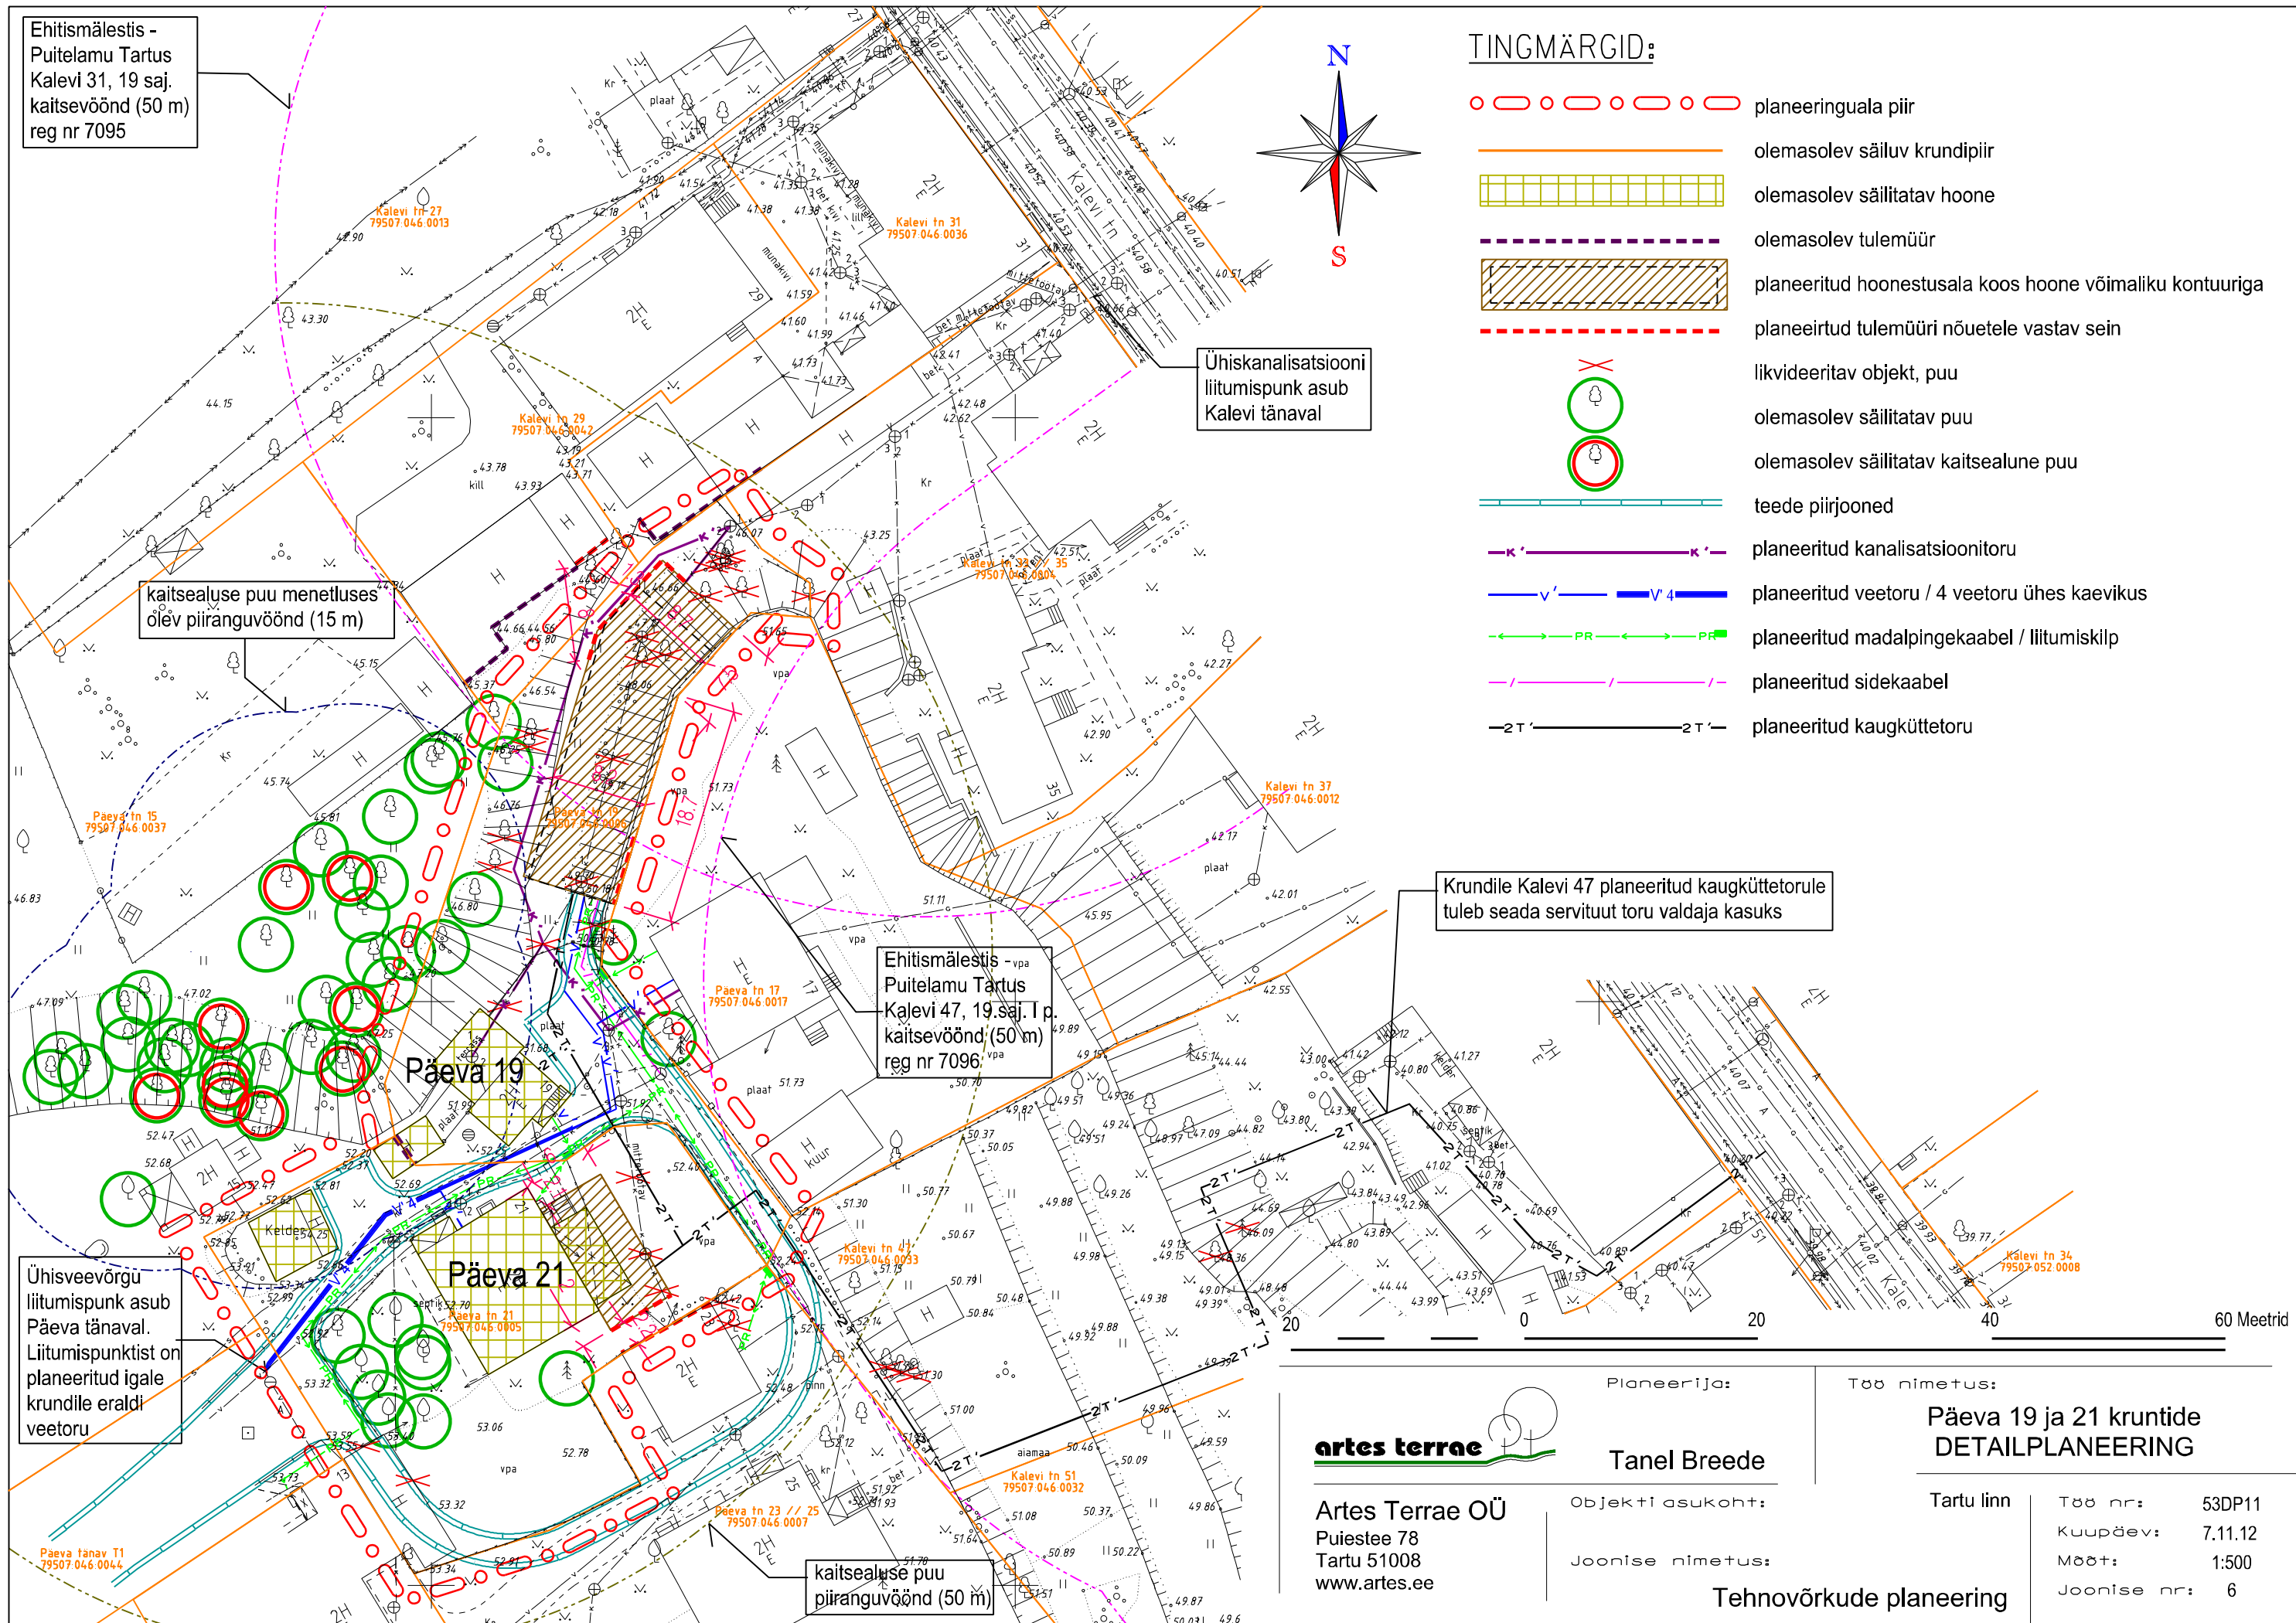

60 Meetrid



Artes Terrae OÜ
Puiestee 78
Tartu 51008
www.artes.ee

Planeerija:
Tanel Breede

Objekti asukoht:

Joonise nimetus:

Töö nimetus:
**Päeva 19 ja 21 kruntide
DETAILPLANEERING**

Tartu linn	Töö nr:	53DP11
	Kuupäev:	7.11.12
	Mõõt:	1:500
	Joonise nr:	6

Tehnovõrkude planeering