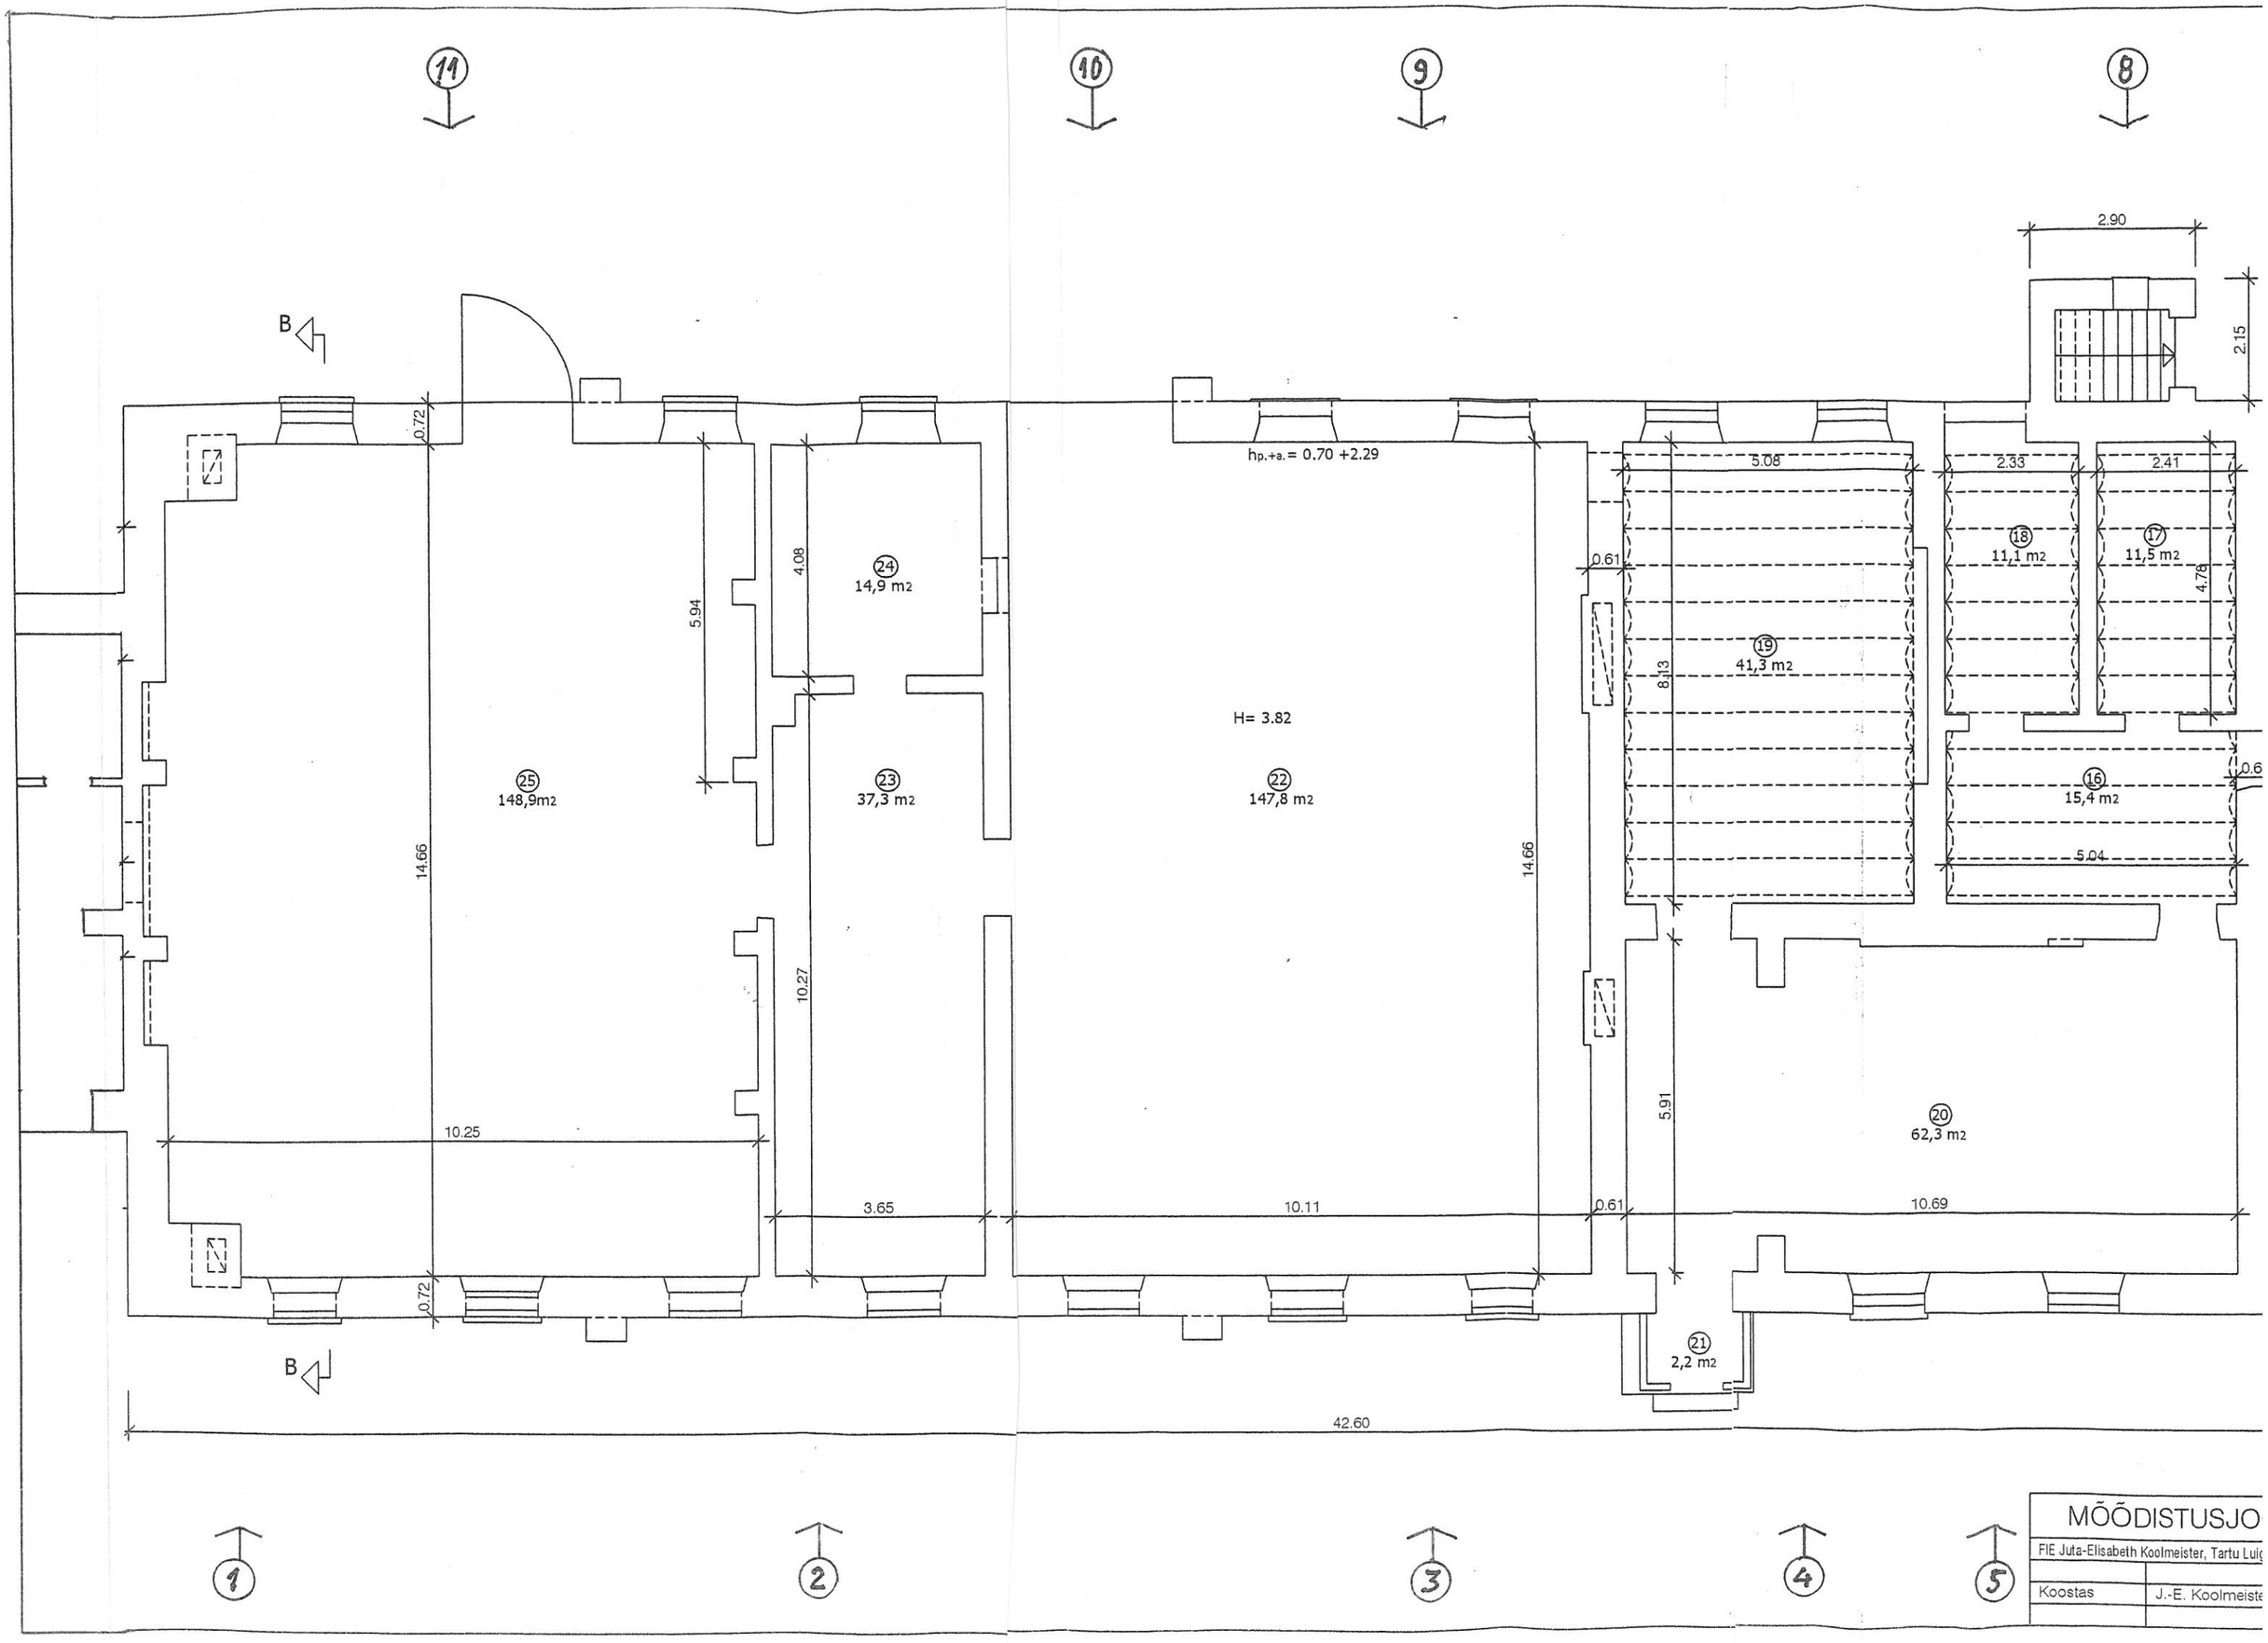
11
10
9
8
B
0.72
14.66
5.94
4.08
24
14,9 m2
25
148,9m2
23
37,3 m2
10.27
10.25
3.65
hp.+a.= 0.70 +2.29
H= 3.82
22
147,8 m2
10.11
0.61
5.08
8.13
19
41,3 m2
2.33
2.41
18
11,1 m2
17
11,5 m2
4.78
16
15,4 m2
5.04
2.90
2.15
20
62,3 m2
5.91
10.69
21
2,2 m2
42.60
1
2
3
4
5
MÕÕDISTUSJO
FIE Juta-Elisabeth Koolmeister, Tartu Luig
Koostas
J.-E. Koolmeiste