








LEPPEMÄRGID:

-  PLANEERINGUALA PIIR
-  KRUNDIPIIR
-  PLANEERITUD KRUNDIPIIR
-  PLANEERITUD HOONESTUSALA
-  ELEKTRI KÕRGEPIINGE ÖHULIINI KAITSEVÖÖND (40M)
-  DRENAAZITORUSTIKU SERVITUUDIALA

MAAKASUTUSE KOONDTABEL:

Krundi address	Olemasolev krundi pindala (m)	Planeeringujärgne krundi pindala (m)	Olemasolev krundi sihtotstarve	Planeeringujärgne krundi sihtotstarve
Klaasi tn 14	6505.0	—	tootismaa	—
Klaasi tn 16	5505.0	—	tootismaa	—
Klaasi tn 18	5745.0	—	tootismaa	—
Pos 1	—	17755.0	—	tootismaa
Ravila tn 61e	78.0	—	tootismaa	—
Pos 2	—	78.0	—	tootismaa

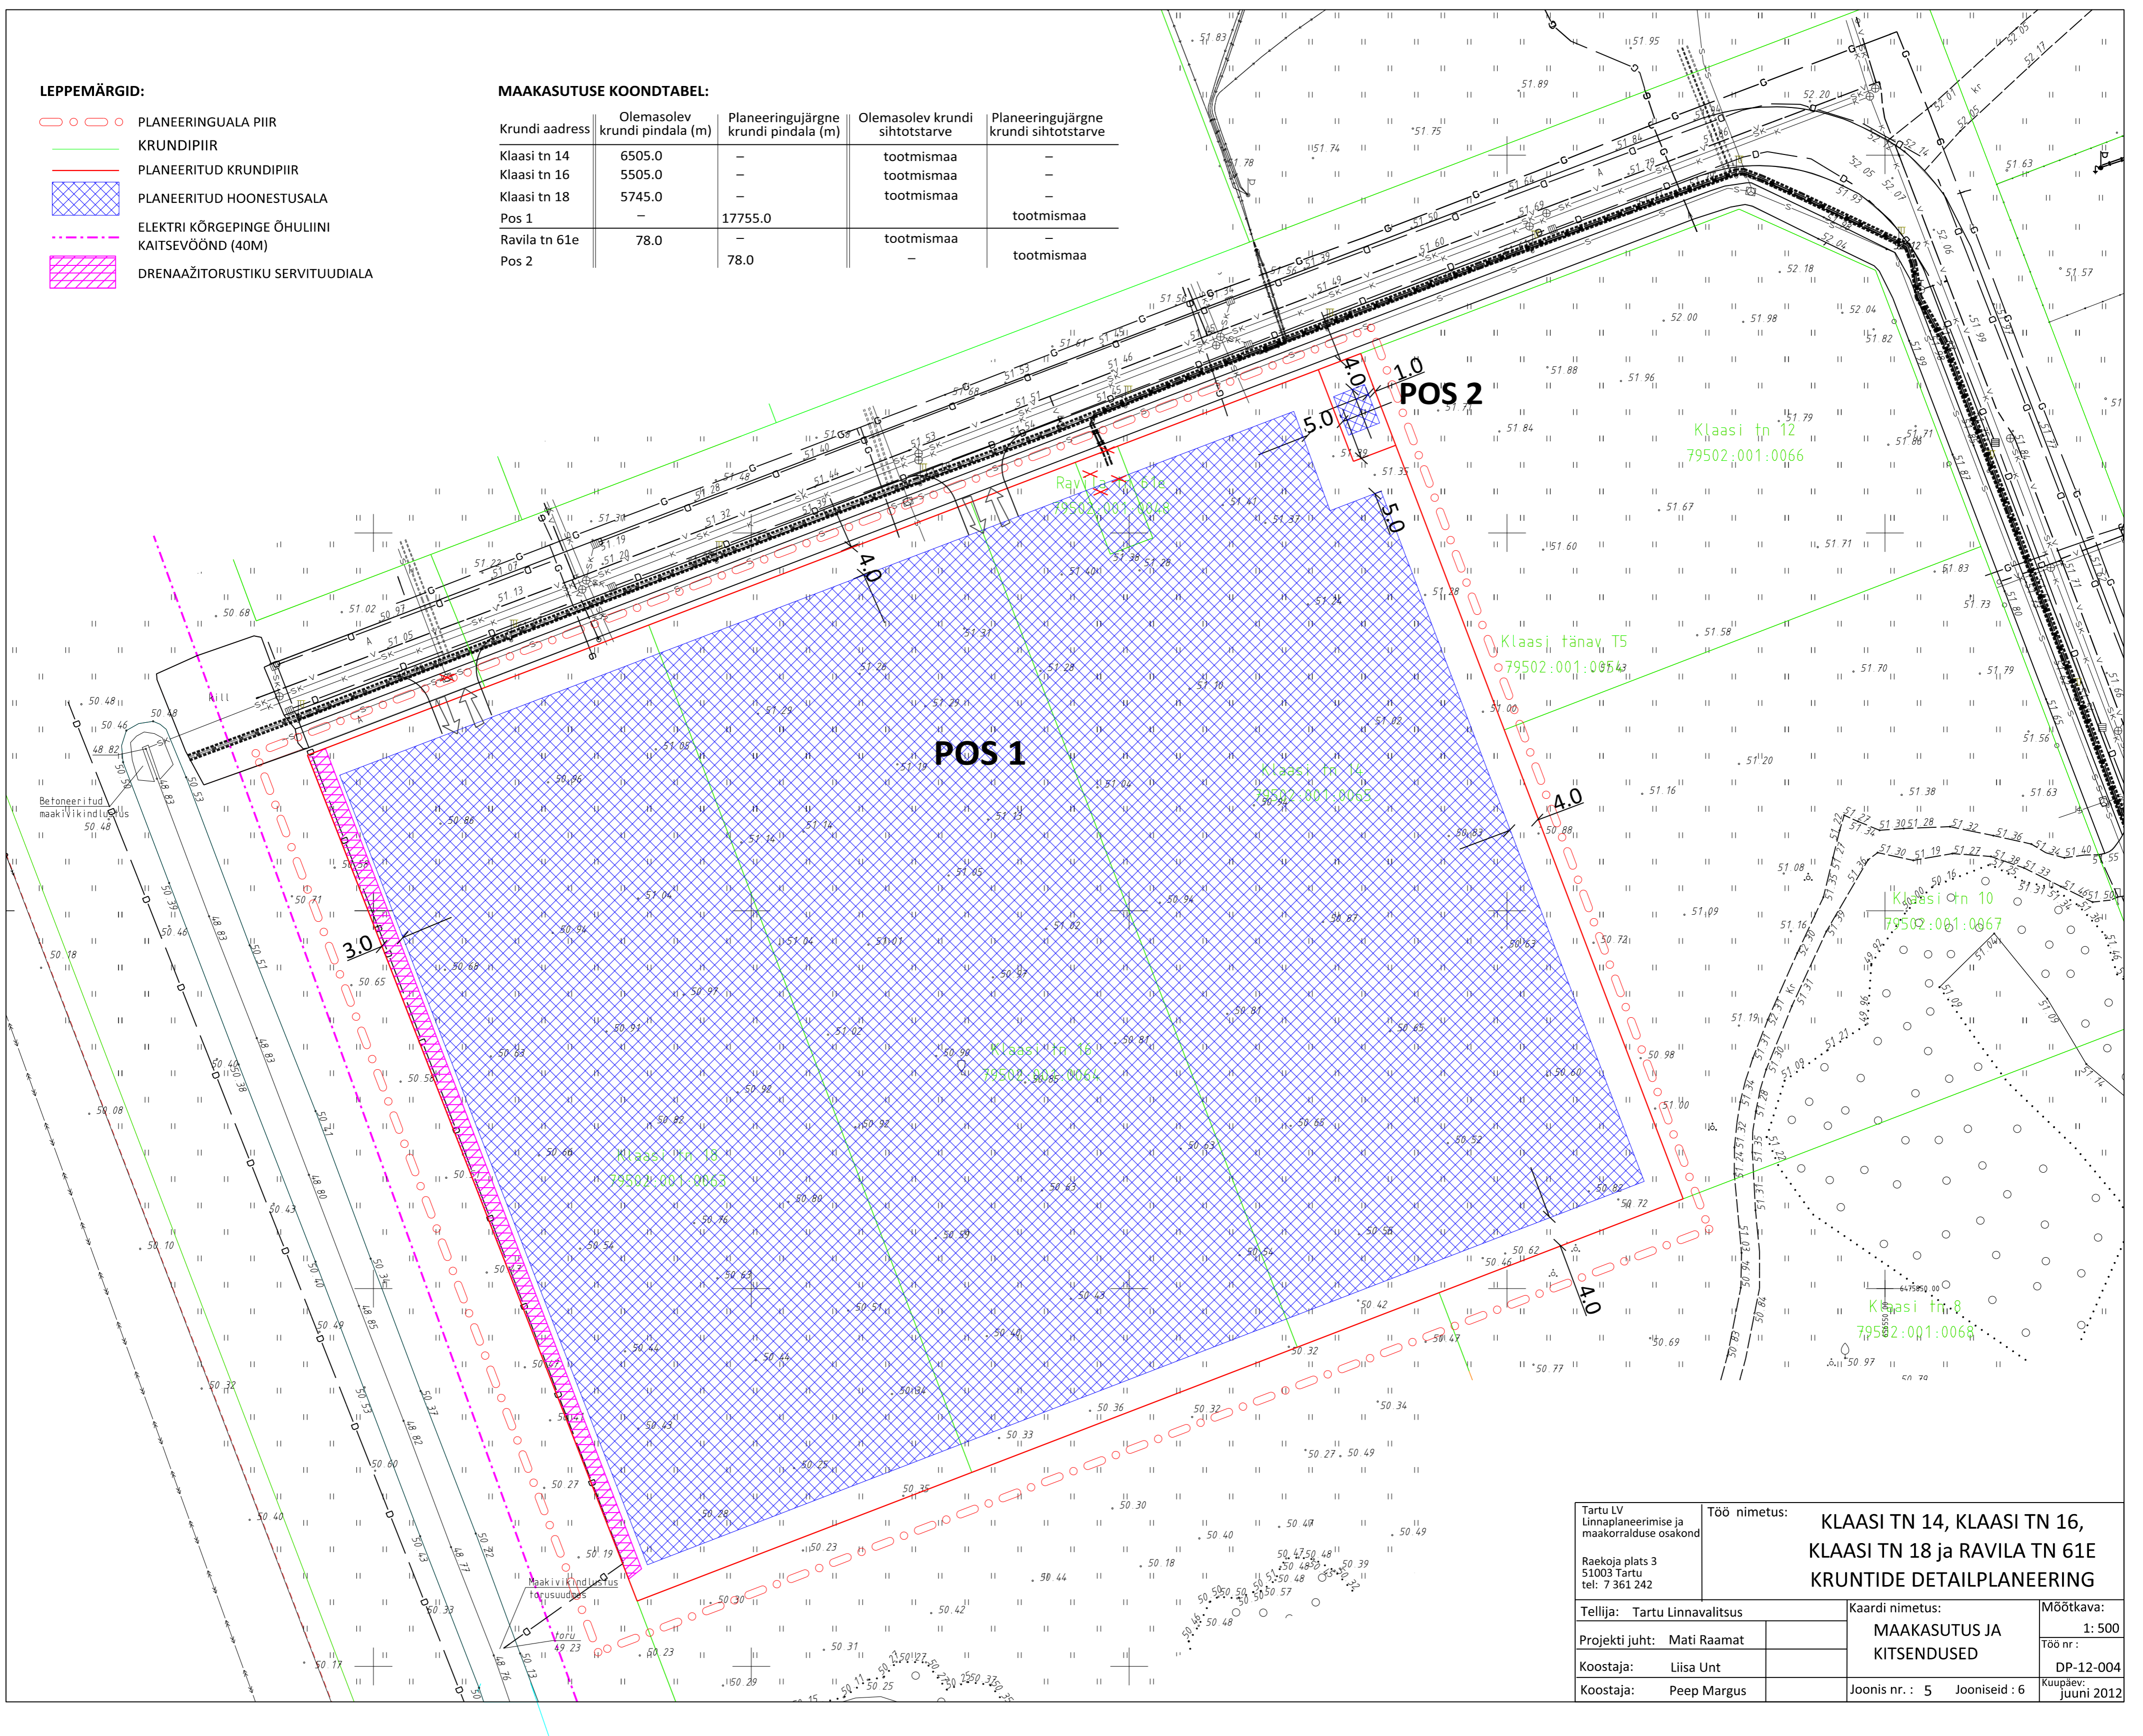

Tartu LV Linnaplaneerimise ja maakorralduse osakond Raekoja plats 3 51003 Tartu tel: 7 361 242	Töö nimetus:	<b>KLAASI TN 14, KLAASI TN 16, KLAASI TN 18 ja RAVILA TN 61E KRUNTIDE DETAILPLANEERING</b>	
	Tellija:	Tartu Linnavalitsus	Kaardi nimetus:
Projekti juht:	Mati Raamat	MAAKASUTUS JA KITSENDUSED	Möötkava: 1: 500
Koostaja:	Liisa Unt	Joonis nr.: 5	Jooniseid : 6
Koostaja:	Peep Margus		Töö nr.: DP-12-004 Koopäev: juuni 2012