


Trükkis: ANDREI-B  
 Fail: T\_30\_PRO\10 Projektid\Tartu Riia tn lõigus Soinaste-Raja sademevee- ja kanalisatsioonitorustiku tööprojekt\_6.07.2017.dwg  
 Trükkitud: 6.07.2017

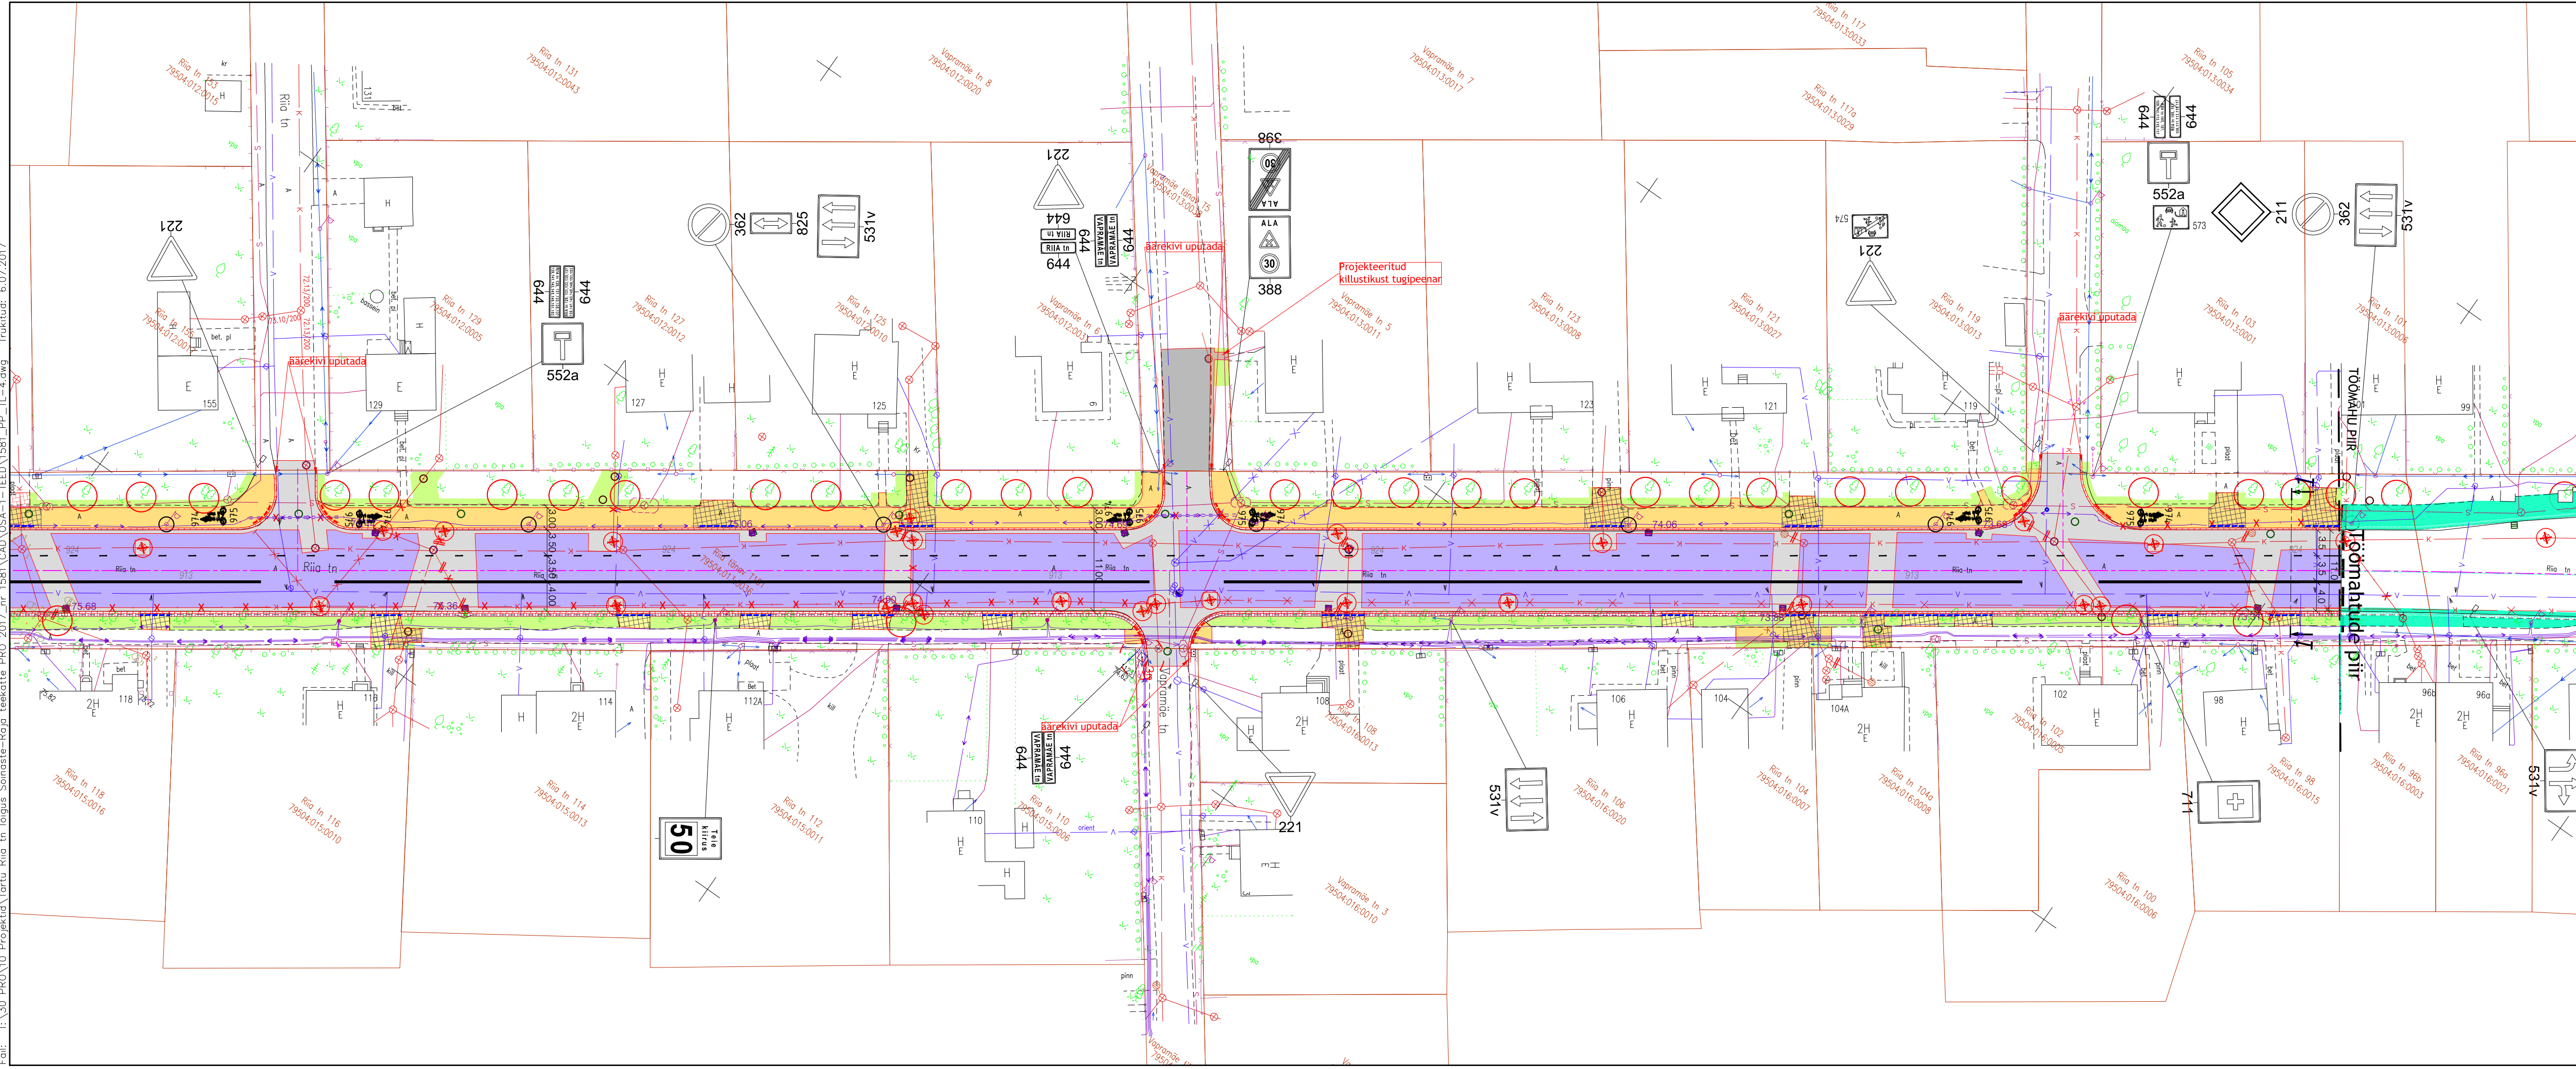

- Kinnistu piir
- Töömahtude piir
- Projekteeritud tee telgjoon
- Projekteeritud sõidutee äärekivi 150x300 (h=12 cm)
- Projekteeritud sõidutee äärekivi 150x300 (h=0 cm)
- Projekteeritud sõidutee äärekivi 150x300 (h=3 cm)
- Projekteeritud tekstuurplaatidest kivisillutus ülekäiguradade ees
- Projekteeritud betoonplaatidest murukatseriba (1 rida 40 x 40 cm plade)
- Projekteeritud tee servajooned
- Projekteeritud sõidutee kolmekihiline ab-katend 'Tüüp 1.1'
- Projekteeritud sõidutee tugevdatud kolmekihiline ab-katend bussipeatustes Tüüp 1.2'
- Projekteeritud sõidutee ühekihiline ab-ülekate 'Tüüp 1.3'
- Projekteeritud kõnnitee ab-katend 'Tüüp 2.1'
- Projekteeritud kahekihiline sõidutee ab-katend 'Tüüp 1.4'
- Projekteeritud kõnnitee tugevdatud ab-katend 'Tüüp 2.2'
- Projekteeritud kõnnitee ab-katendi taastamine 'Tüüp 2.3'
- Projekteeritud tugevdatud kõnnitee ab-katendi taastamine 'Tüüp 2.4'
- Projekteeritud betoonkivisillutiskatend 'Tüüp 3.1'
- Projekteeritud tugevdatud betoonkivisillutiskatend 'Tüüp 3.2' (sissesõidud)
- Projekteeritud betoonkivisillutiskatendi taastamine 'Tüüp 3.3'
- Projekteeritud täringukividest katend ülekäiguradade ees 'Tüüp 3.4'
- Projekteeritud betoonplaatidest murukatseriba (1 rida 40 x 40 cm plade) 'Tüüp 3.5'

**TINGMÄRGID**

- Projekteeritud haljasalade murukatte taastamine
- Projekteeritud restkaev
- Projekteeritud neelukaev
- Projekteeritud teekattemärgistus
- Olemasolev liiklusmärk
- 211
- 30
- 7.00

OÜ Keskkonnaprojekt töö nr. 1579, "Tartu linn, Riia tänava lõigus Soinaste- Raja sademevee- ja kanalisatsioonitorustiku tööprojekt"

- Varem proj. sademeveekaev
- Varem proj. restkaev
- Varem proj. reoveekanalisatsioonikaev

Muudatuse nr	Kuupäev	Projekteerija	Vastutav spetsialist	Selgitus
<p><b>Keskkonnaprojekt</b> ENGINEERING &amp; CONSULTATIONS</p> <p>OÜ KESKKONNAPROJEKT                      A: Ringtee 12, 51013 Tartu                      T: +372 7305 060                      E: kp@keskkonnaprojekt.ee                      MTR reg nr EP10769210-0001</p>		Töö nimetus <b>Riia tn (Soinaste tn - Raja tn) taastusremont</b>	Töö tellija <b>Tartu Linnavalitsus</b>	
		Joonise nimetus <b>Asendiplaan ja liikluskorraldus</b>	Töö väljaandmise aeg <b>05.07.2017</b>	
		Objekti aadress <b>Riia tn, Tartu linn</b>	Projekti staadium Töö number <b>PP 1581</b>	
		Projekteris <b>Andrei Bogdanov</b>	Mõõtkava <b>1:500</b>	
			Joonise number <b>TL-4-01-01</b>	