


Vahi tn 72 krundi detailplaneering

M 1:500

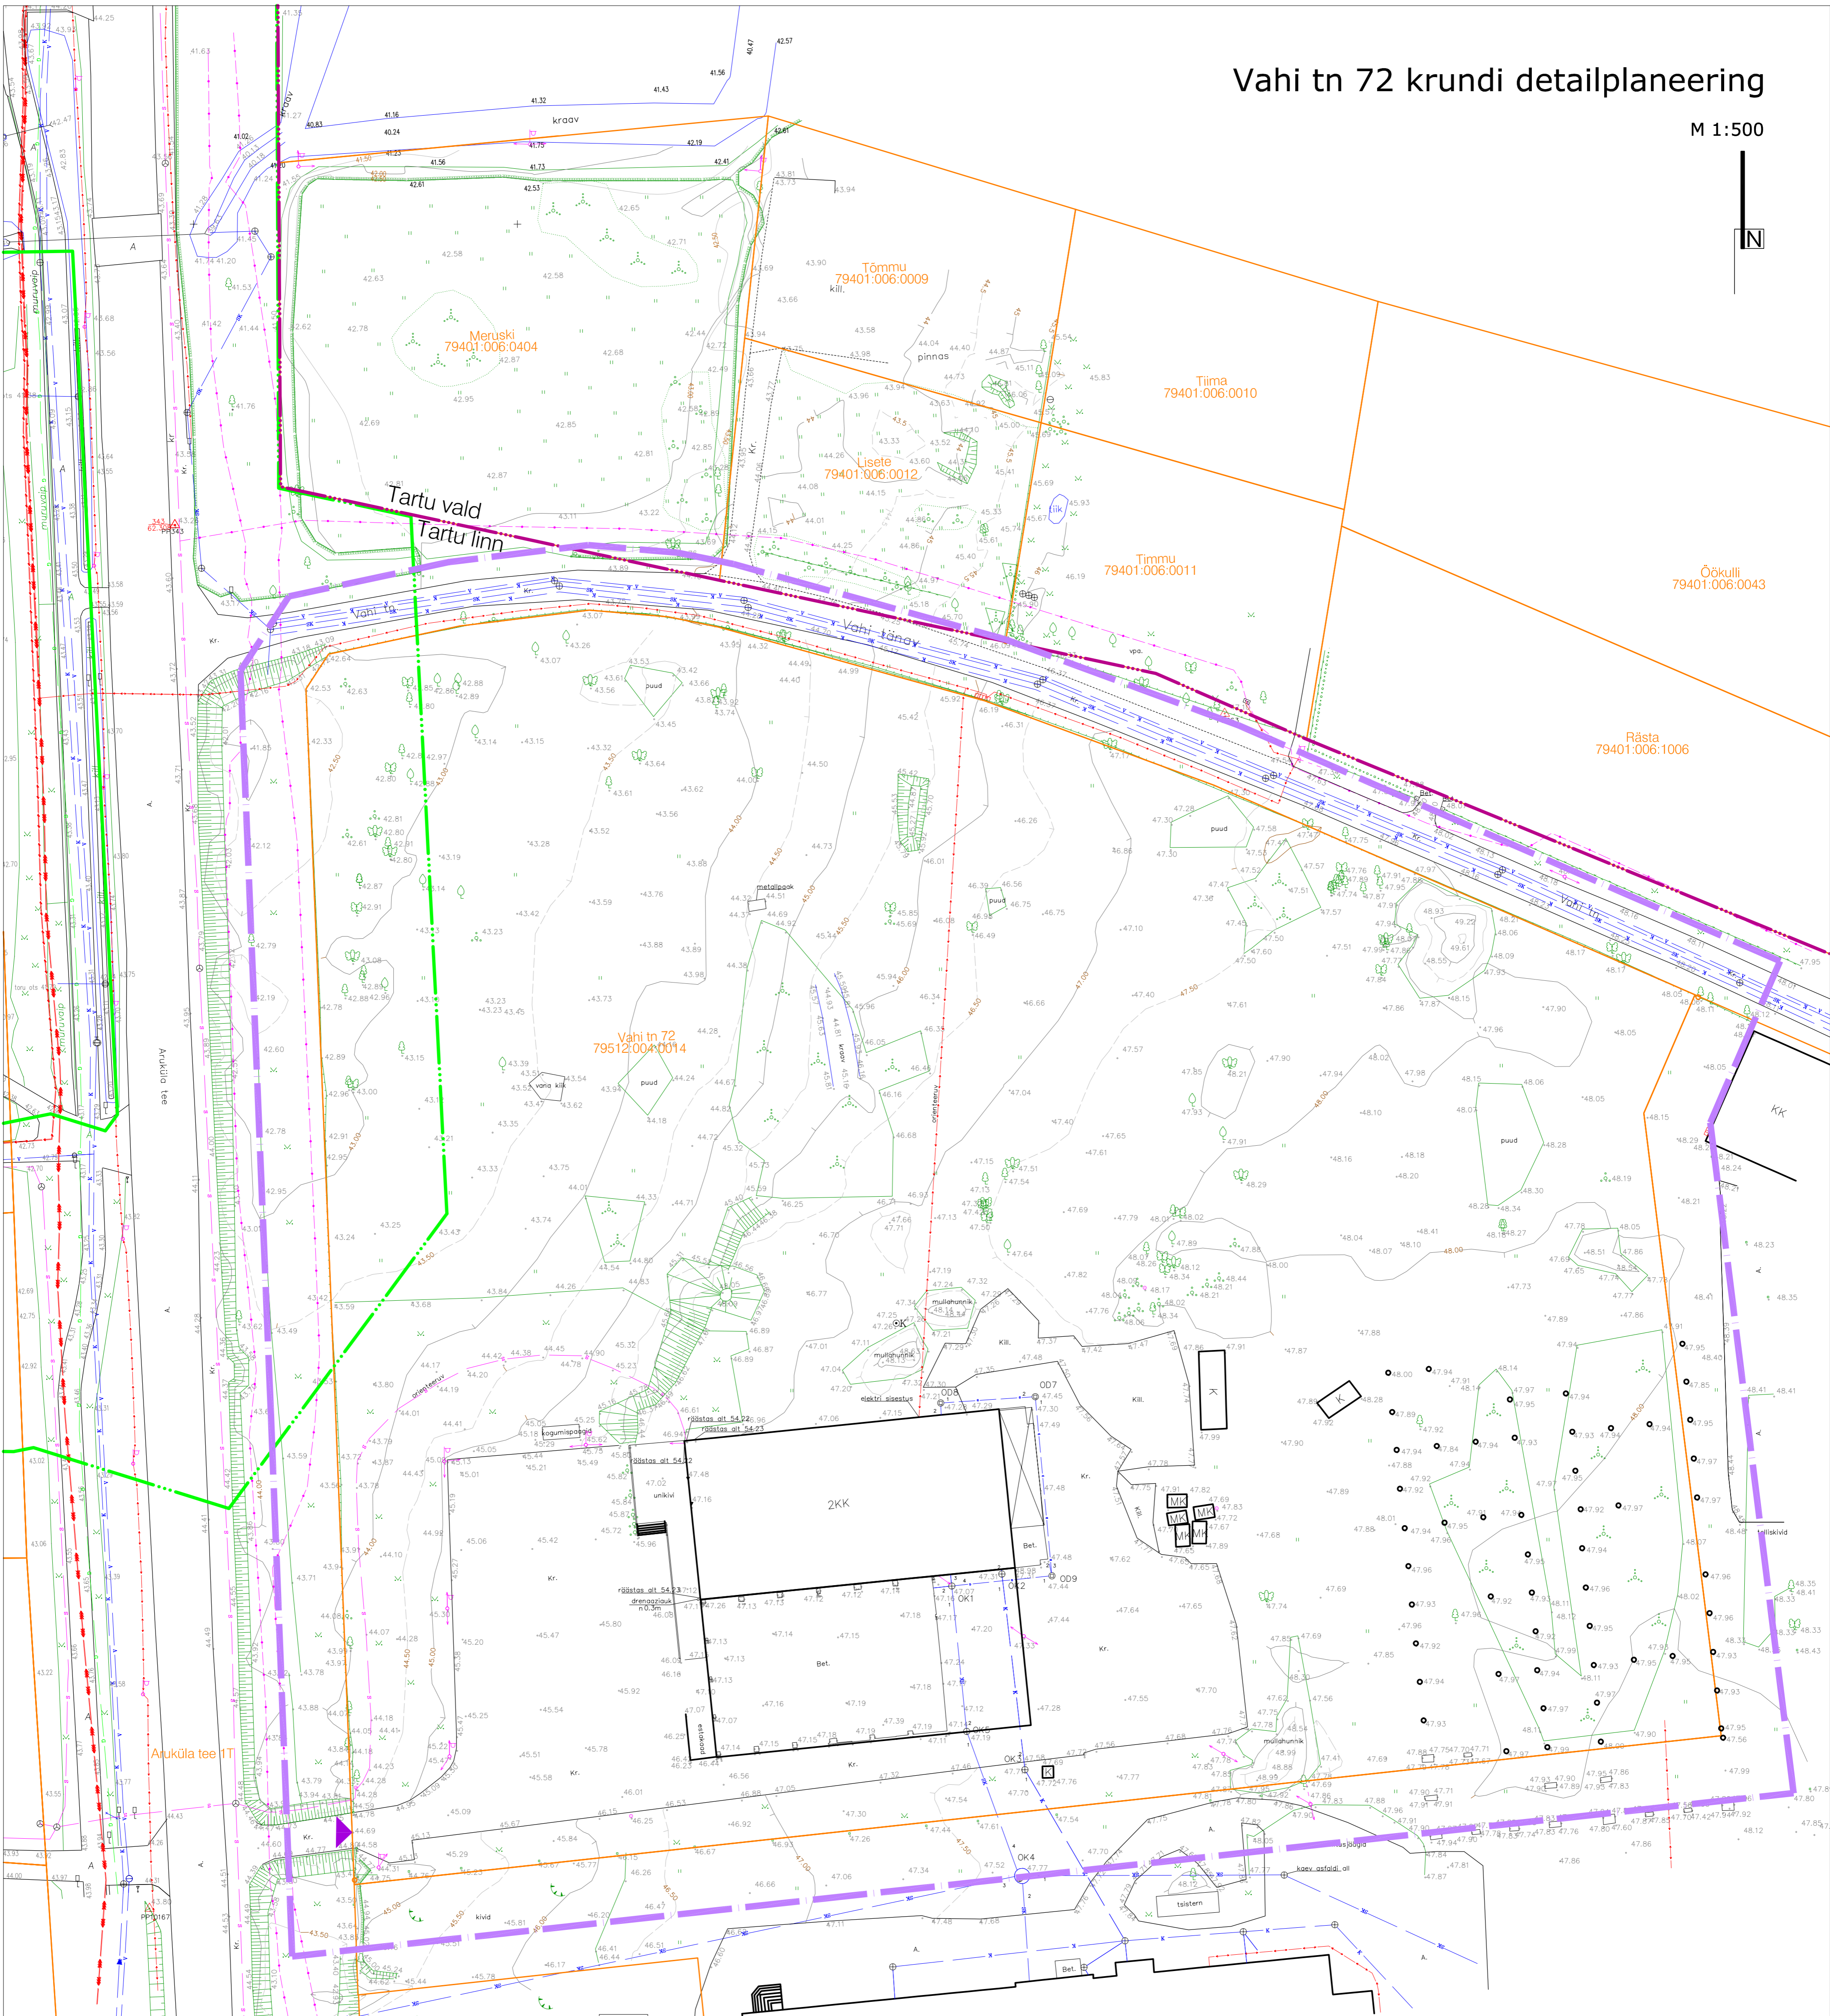

Leppemärgid

- planeeringuala piir
- olemasolev krundipiir
- asustusüksuse piir
- looduskaitseala
- arheoloogiline miijöpiirkond
- olemasolev hoone
- olemasolev tee
- olemasolev sissepääs krundile
- olemasolev 15 kV maakaabel
- olemasolev 0,4 kV maakaabel
- olemasolev kanalisatsioon
- olemasolev sademevee kanalisatsioon
- olemasolev vesi
- olemasolev gaas
- olemasolev sidekanalisatsioon
- olemasolev sidekaabel

MÄRKUSED:

1. Detailplaneeringu jooniste juurde kuulub detailplaneeringu seletuskiri
2. Detailplaneeringu koostamise aluskaardina on kasutatud OÜ WeW poolt (litsentsi nr. 702 MA 19.03.2015) 15.08.2011.a. mõeldistatud geodeetilist alusplaani (töö nr GEO-149-11) täpsusastmega M 1:500.

<p>Ruumi Grupp OÜ Mee 24, 51008 Tartu Reg. nr: 12042771 www.ruumi.ee info@ruumi.ee tel: 56 609 144</p>	Töö nimetus:	Vahi tn 72 krundi DETAILPLANEERING	
	Asukoht:	Tartu linn, Tartu maakond	
	Tellijä:	Margus Pai	Alkiri:
	Planeerija:	Lits Alver	Alkiri:
	Joonis:	Olemasolev olukord	
	Töö number:	DP-004-2011/1	
	Mõõtkaava:	M 1:500	Formaat:
	Joonise nr:	2/8	Kuupäev:
			27.12.2013