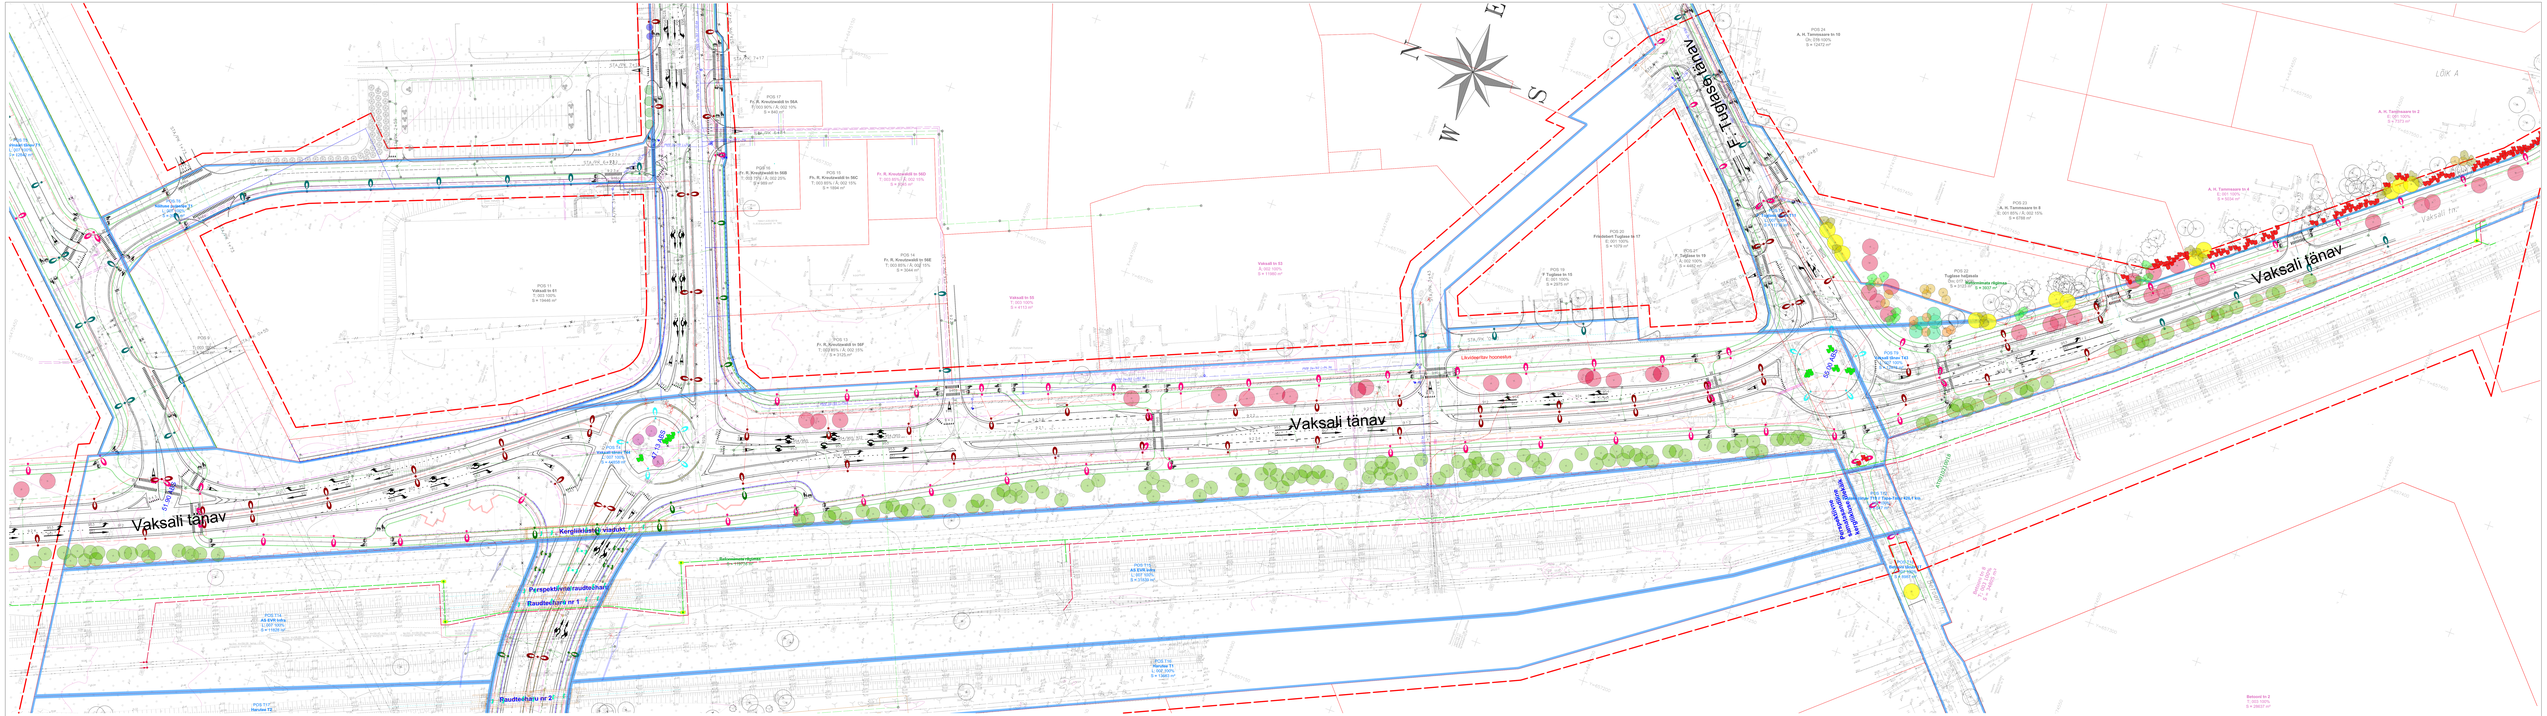

Leppemärgid

Projekteeritav piir
Ehitisõiguse piir
Proj. kaitsevöönd
Proj. kaitsevööndi muudatustsoon
Proj. ärimaad
Proj. äramaa
Proj. sõidutee
Proj. sõidutee/jalgtee
Proj. jalgtee
Proj. liikluskorraldusmärk
Proj. valgusfoor
Proj. valgusfoor
Proj. tänavavalgustus
Proj. kaitsetru
Proj. kaitsetru
Proj. kaitsetru
Proj. piirdeaed
Proj. müürpiire
Proj. müürpiire
Proj. müürpiire