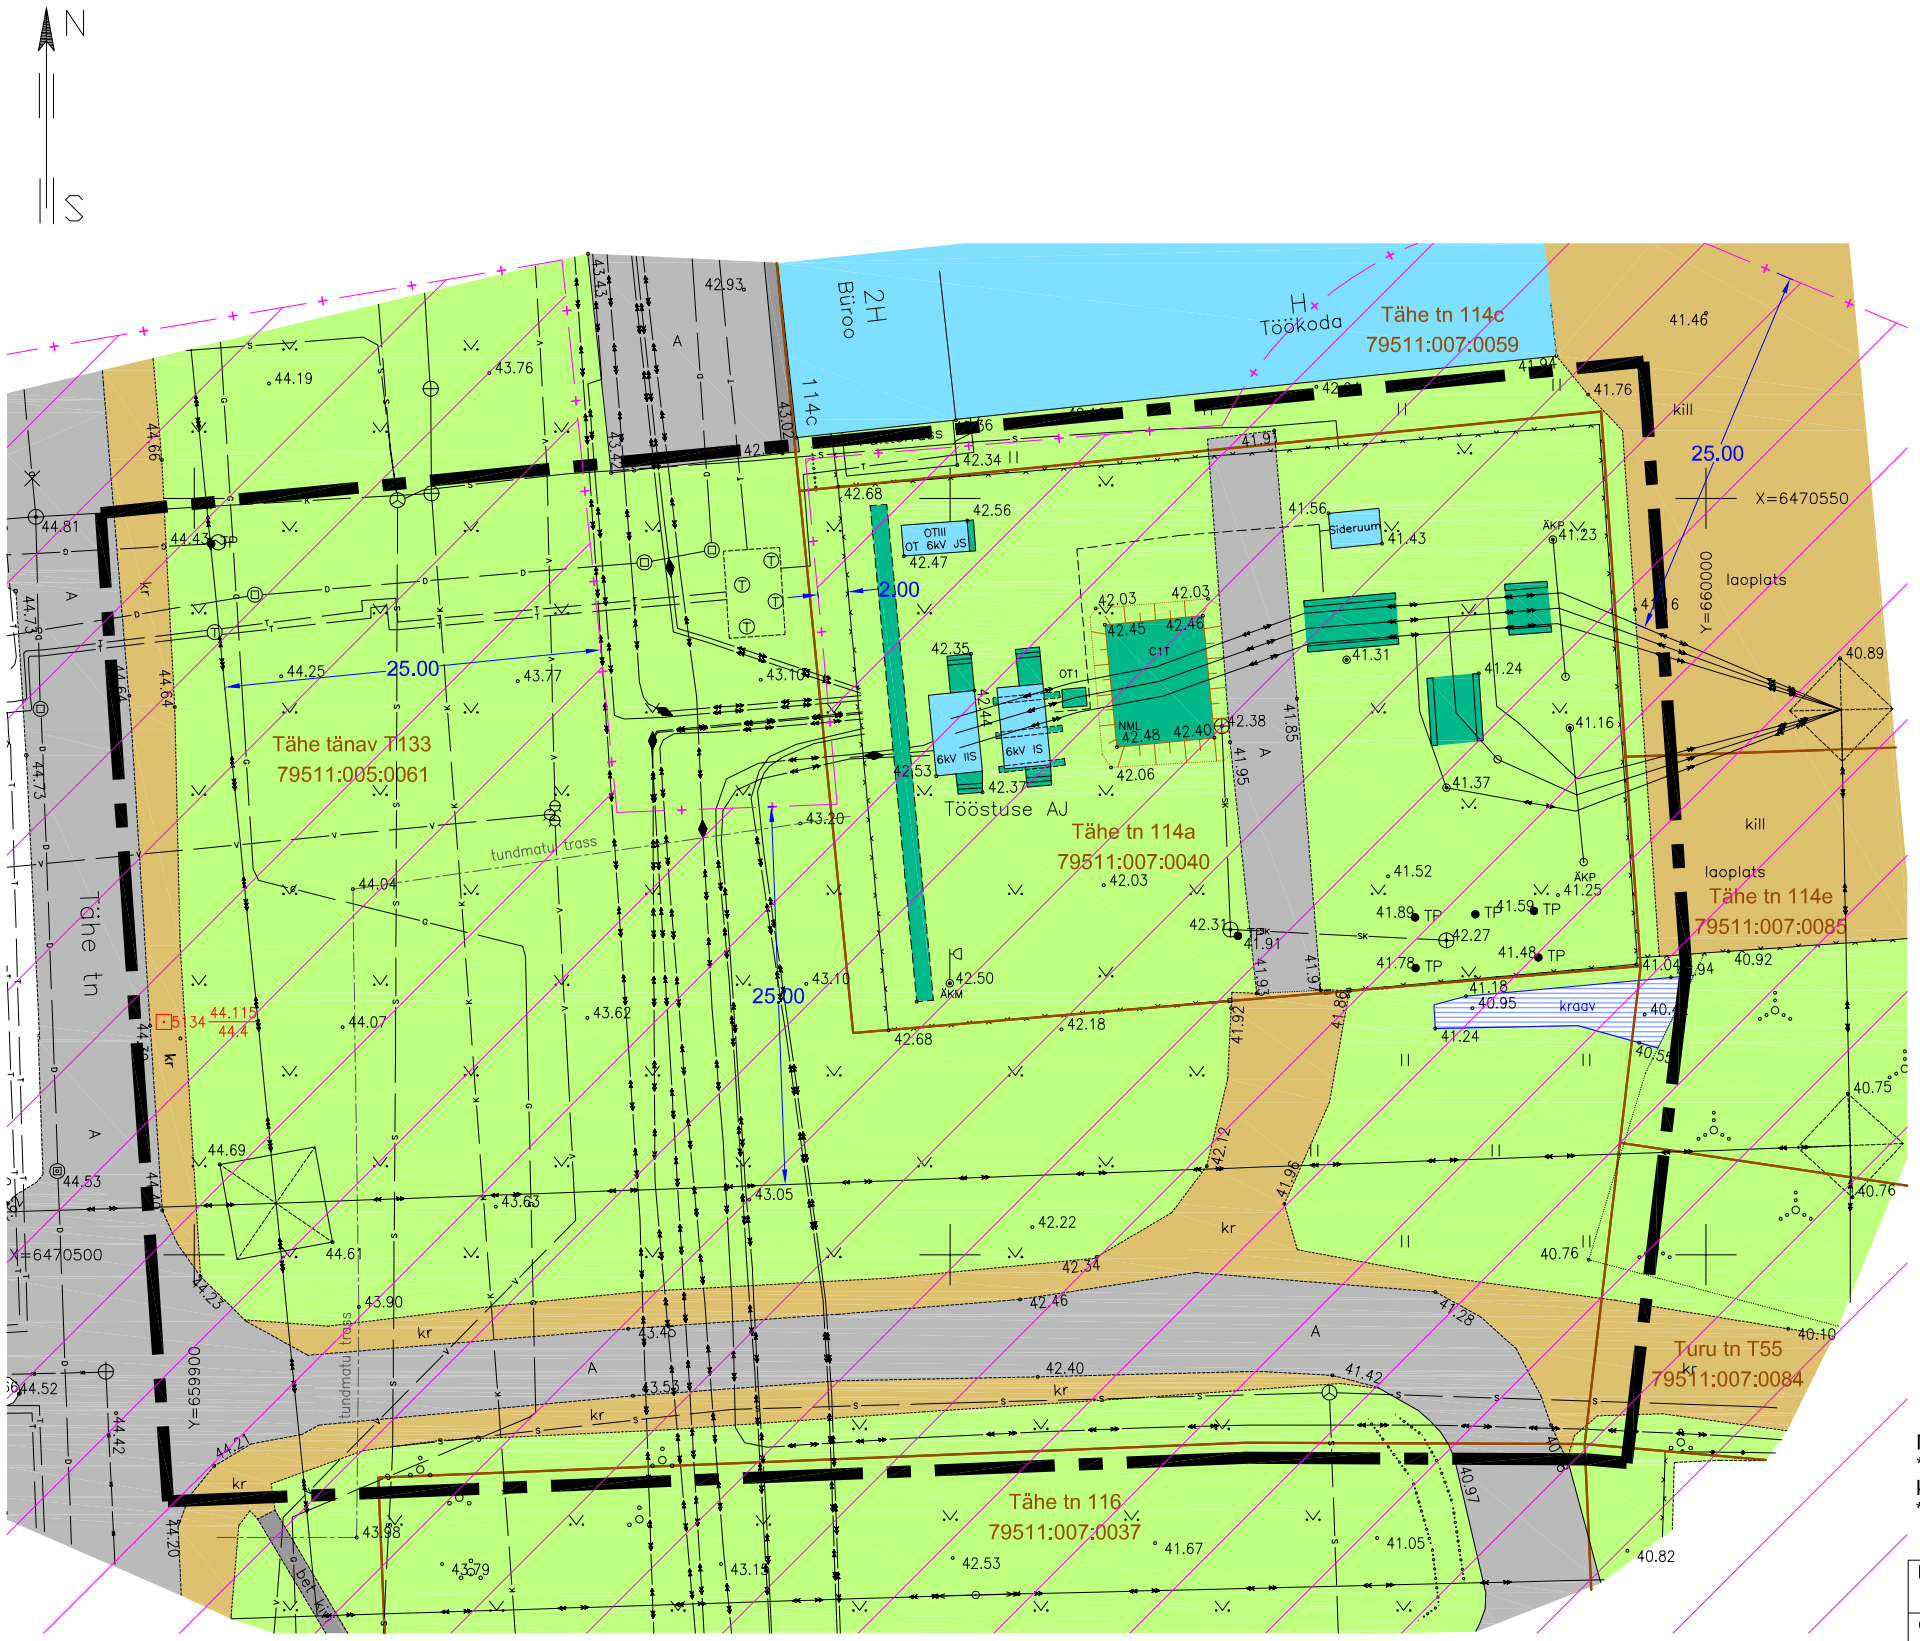

LEPPEMÄRGID

- PLANEERINGUALA PIIR
- OLEMASOLEV KINNISTU PIIR
- OLEMASOLEV HOONE
- OLEMASOLEV RAJATIS
- OLEMASOLEV SÕIDUTEE
- OLEMASOLEV KRUUSA/KILLUSTIKUGA KAETUD ALA
- OLEMASOLEV JALAKÄIJATE LIIKLEMISALA
- OLEMASOLEV HALJASALA
- OLEMASOLEV VÕRKAED
- OLEMASOLEV HEKK
- OLEMASOLEV PÕÕSAS
- OLEMASOLEV VÕSA
- OLEMASOLEV VEEKOGU
- OLEMASOLEV VEETRASS
- OLEMASOLEV KANALISATSIOONI TRASS
- OLEMASOLEV SADEMEVEEKANALISATSIOON
- OLEMASOLEV SIDEKANALISATSIOON
- OLEMASOLEV SIDEKAABEL
- OLEMASOLEV SOOJATORUSTIK
- OLEMASOLEV DRENAAŽ
- OLEMASOLEV GAASITRASS
- OLEMASOLEV KESKPINGE MAAKAABELLIIN
- OLEMASOLEV KÕRGEPINGE ÕHULIIN (110 kV)
- OLEMASOLEV KÕRGEPINGE ÕHULIIN (35 kV)
- OLEMASOLEV ÕHULIINI MAST
- ÕHULIINI JA ALAJAAMA KAITSEVÖÖND

Märkused:
* Geodeetilise alusplaanina on kasutatud Geodeesia OÜ poolt koostatud tööd nr GE-461, koostamise kuupäev 11.09.2013. a. Koordinaadid L-Est 97 süsteemis. Kõrgused BK77 süsteemis.
* Planeeritava ala piir on joonisele märgitud vastavalt Tartu Linnavalitsuse 30.07.2013. a korralduse nr 790 lisale.

Huvitatud isik:	Eesti Energia Võrguehitus AS		
Objekti asukoht:	Tartu linn, Ropka Tööstusrajooni linnaosa		
Objekt:	Tähe tn 114a krundi ja lähiala detailplaneering		
Joonis:	**OLEMASOLEV OLUKORD**		
Peaarhitekt:	R. Smuškin	DP	Staadium:
Planeerija:	E. Jallai	DP 131b-13	Töö nr.:
Tartu Arhitektuuribüroo®	Tartu Arhitektuuribüroo OÜ MRT reg. nr.: EEP001313 Registrikood: 10439501 Ülikooli 4-3, 51003 Tartu tel.: (+372) 7 308 260 e-post: arhpro@arhpro.ee web: www.arhpro.ee	07.2014	Kuupäev:
		1:500	Skaala:
		2	Joonise nr.: