

Ehitismälestis -
Puitelamu Tartus
Kalevi 31, 19 saj.
kaitsevöönd (50 m)
reg nr 7095


kaitsealuse puu menetluses
õiev piiranguvöönd (15 m)

Ühisveevõrgu
liitumispunkt asub
Päeva tänaval.
Liitumispunktist on
planeeritud igale
krundile eraldi
veetoru

kaitsealuse puu
piiranguvöönd (50 m)



Ühiskanalisatsiooni
liitumispunkt asub
Kalevi tänaval

Krundile Kalevi 47 planeeritud kaugküttetorule
tuleb seada servituut toru valdaja kasuks

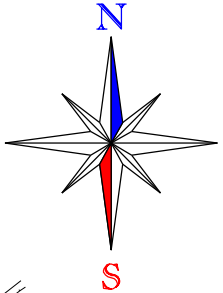

TINGMÄRGID:

- planeeringuala piir
- olemasolev säiluv krundipiir
- olemasolev säilitatav hoone
- olemasolev tulemüür
- planeeritud hoonestusala koos hoone võimaliku kontuuriga
- planeeritud tulemüüri nõuetele vastav sein
- likvideeritav objekt, puu
- olemasolev säilitatav puu
- olemasolev säilitatav kaitsealune puu
- teede piirjooned
- planeeritud kanalisatsioonitoru
- planeeritud veetoru / 4 veetoru ühes kaevikus
- planeeritud madalpingekaabel / liitumiskilp
- planeeritud sidekaabel
- planeeritud kaugküttetoru

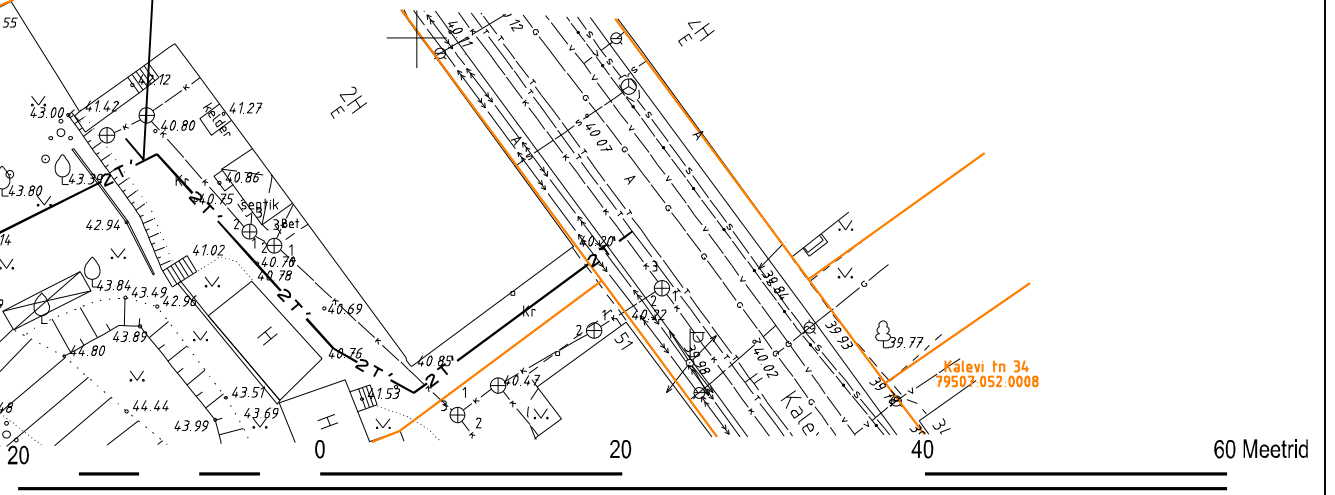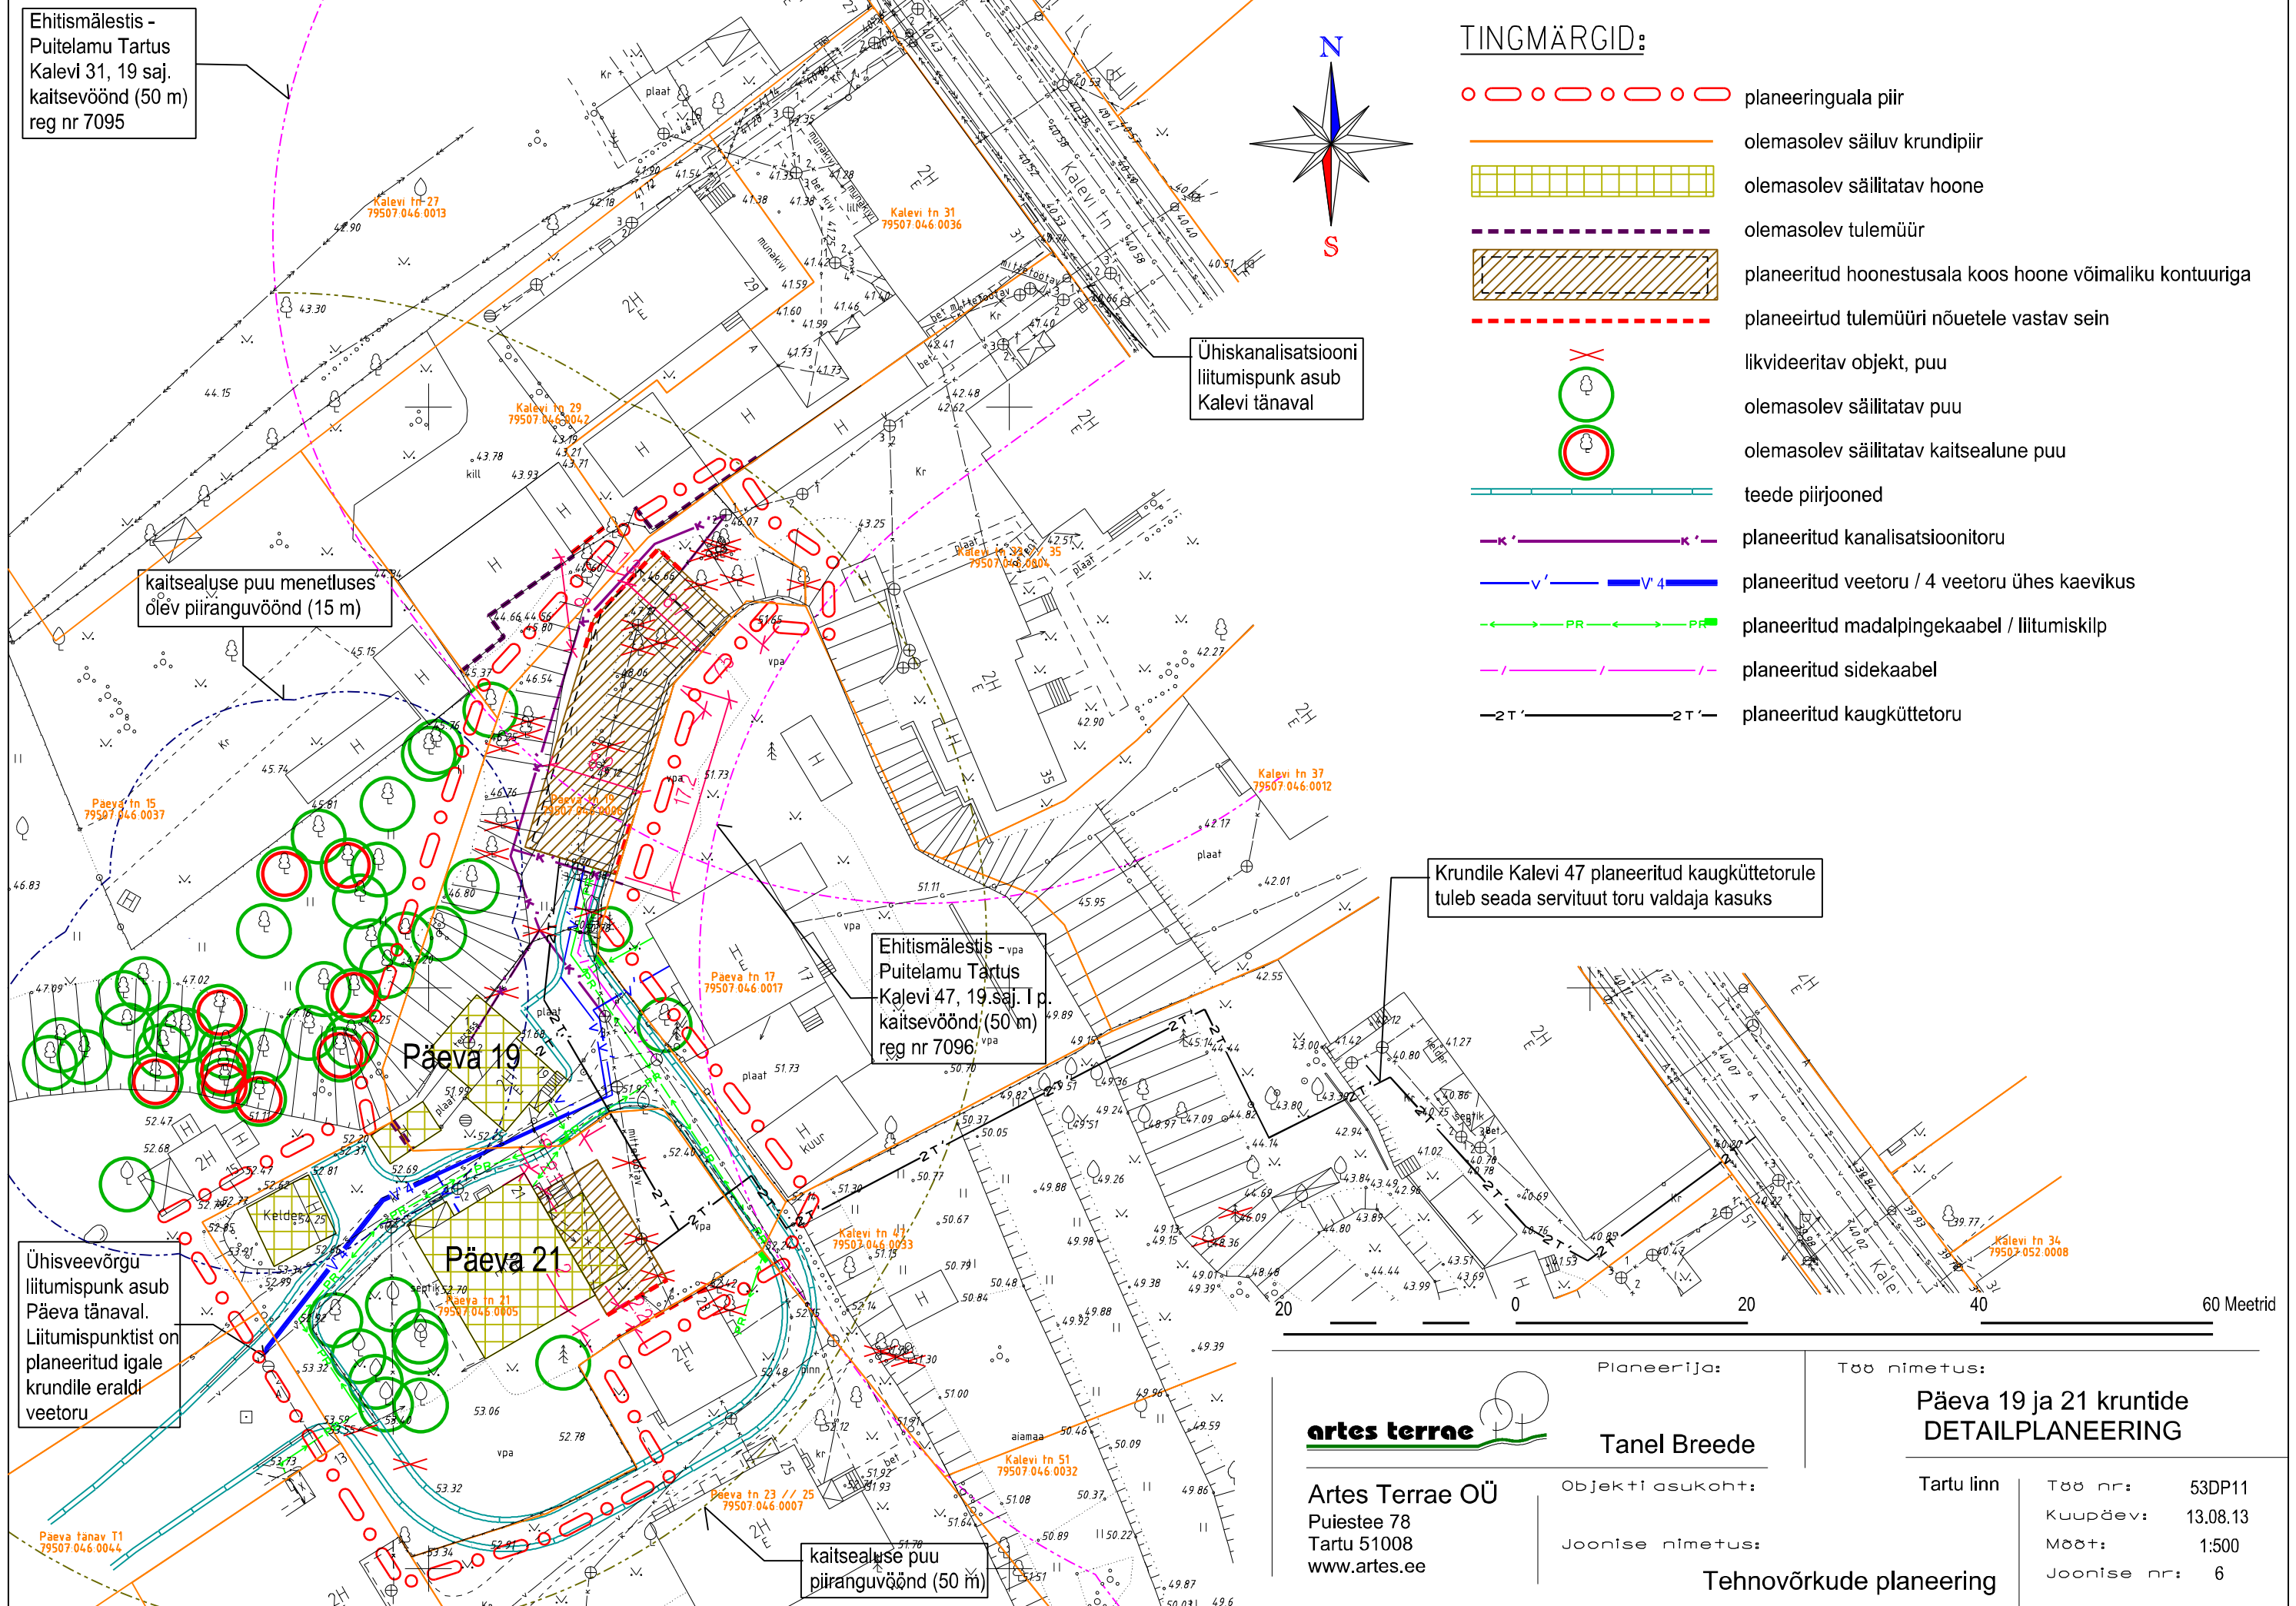

<p>Artes Terrae OÜ Puiestee 78 Tartu 51008 www.artes.ee</p>	<p>Planeerija: Tanel Breede</p>	<p>Töö nimetus: Päeva 19 ja 21 kruntide DETAILPLANEERING</p>
	<p>Objekti asukoht: Tartu linn</p>	<p>Töö nr.: 53DP11 Kuupäev: 13.08.13 Mõõt: 1:500 Joonise nr.: 6</p>
<p>Tehnovõrkude planeering</p>		