Arhitektuurinõuded ehitistele *

Hoonete katusetüüp ja kalle kraadides	Lamekatused või madalad kald/viilkatused, 0-15°.
Hoonete katusekate	Rullmaterjalid, plekkmaterjalid.
Hoonete välisviimistluse materjalid	Lubatud on: puitmaterjalid (välja arvatud ümarpalk), kivimaterjalid, krohv, metall, klaas.
Hoonete kohustuslik ehitusjoon	Ei määrata.
Avatäited	Määratakse projektiga.
Piirded	Maksimaalselt 2 m kõrgune võrktara (piiratavatel müügiplatsidel vastavalt projektile) või haljaspiirded.
Hoonete ±0.00 absoluutkõrgus (m)	Määratakse projektiga.

* - hoonete arhitektuur peab olema kaasaegne, esinduslik ning piirkonda vääristav, sooviitavalt lahendatud terviklike ansamblitena.

Lõige A-A
M 1:250

Lõige B-B
M 1:250

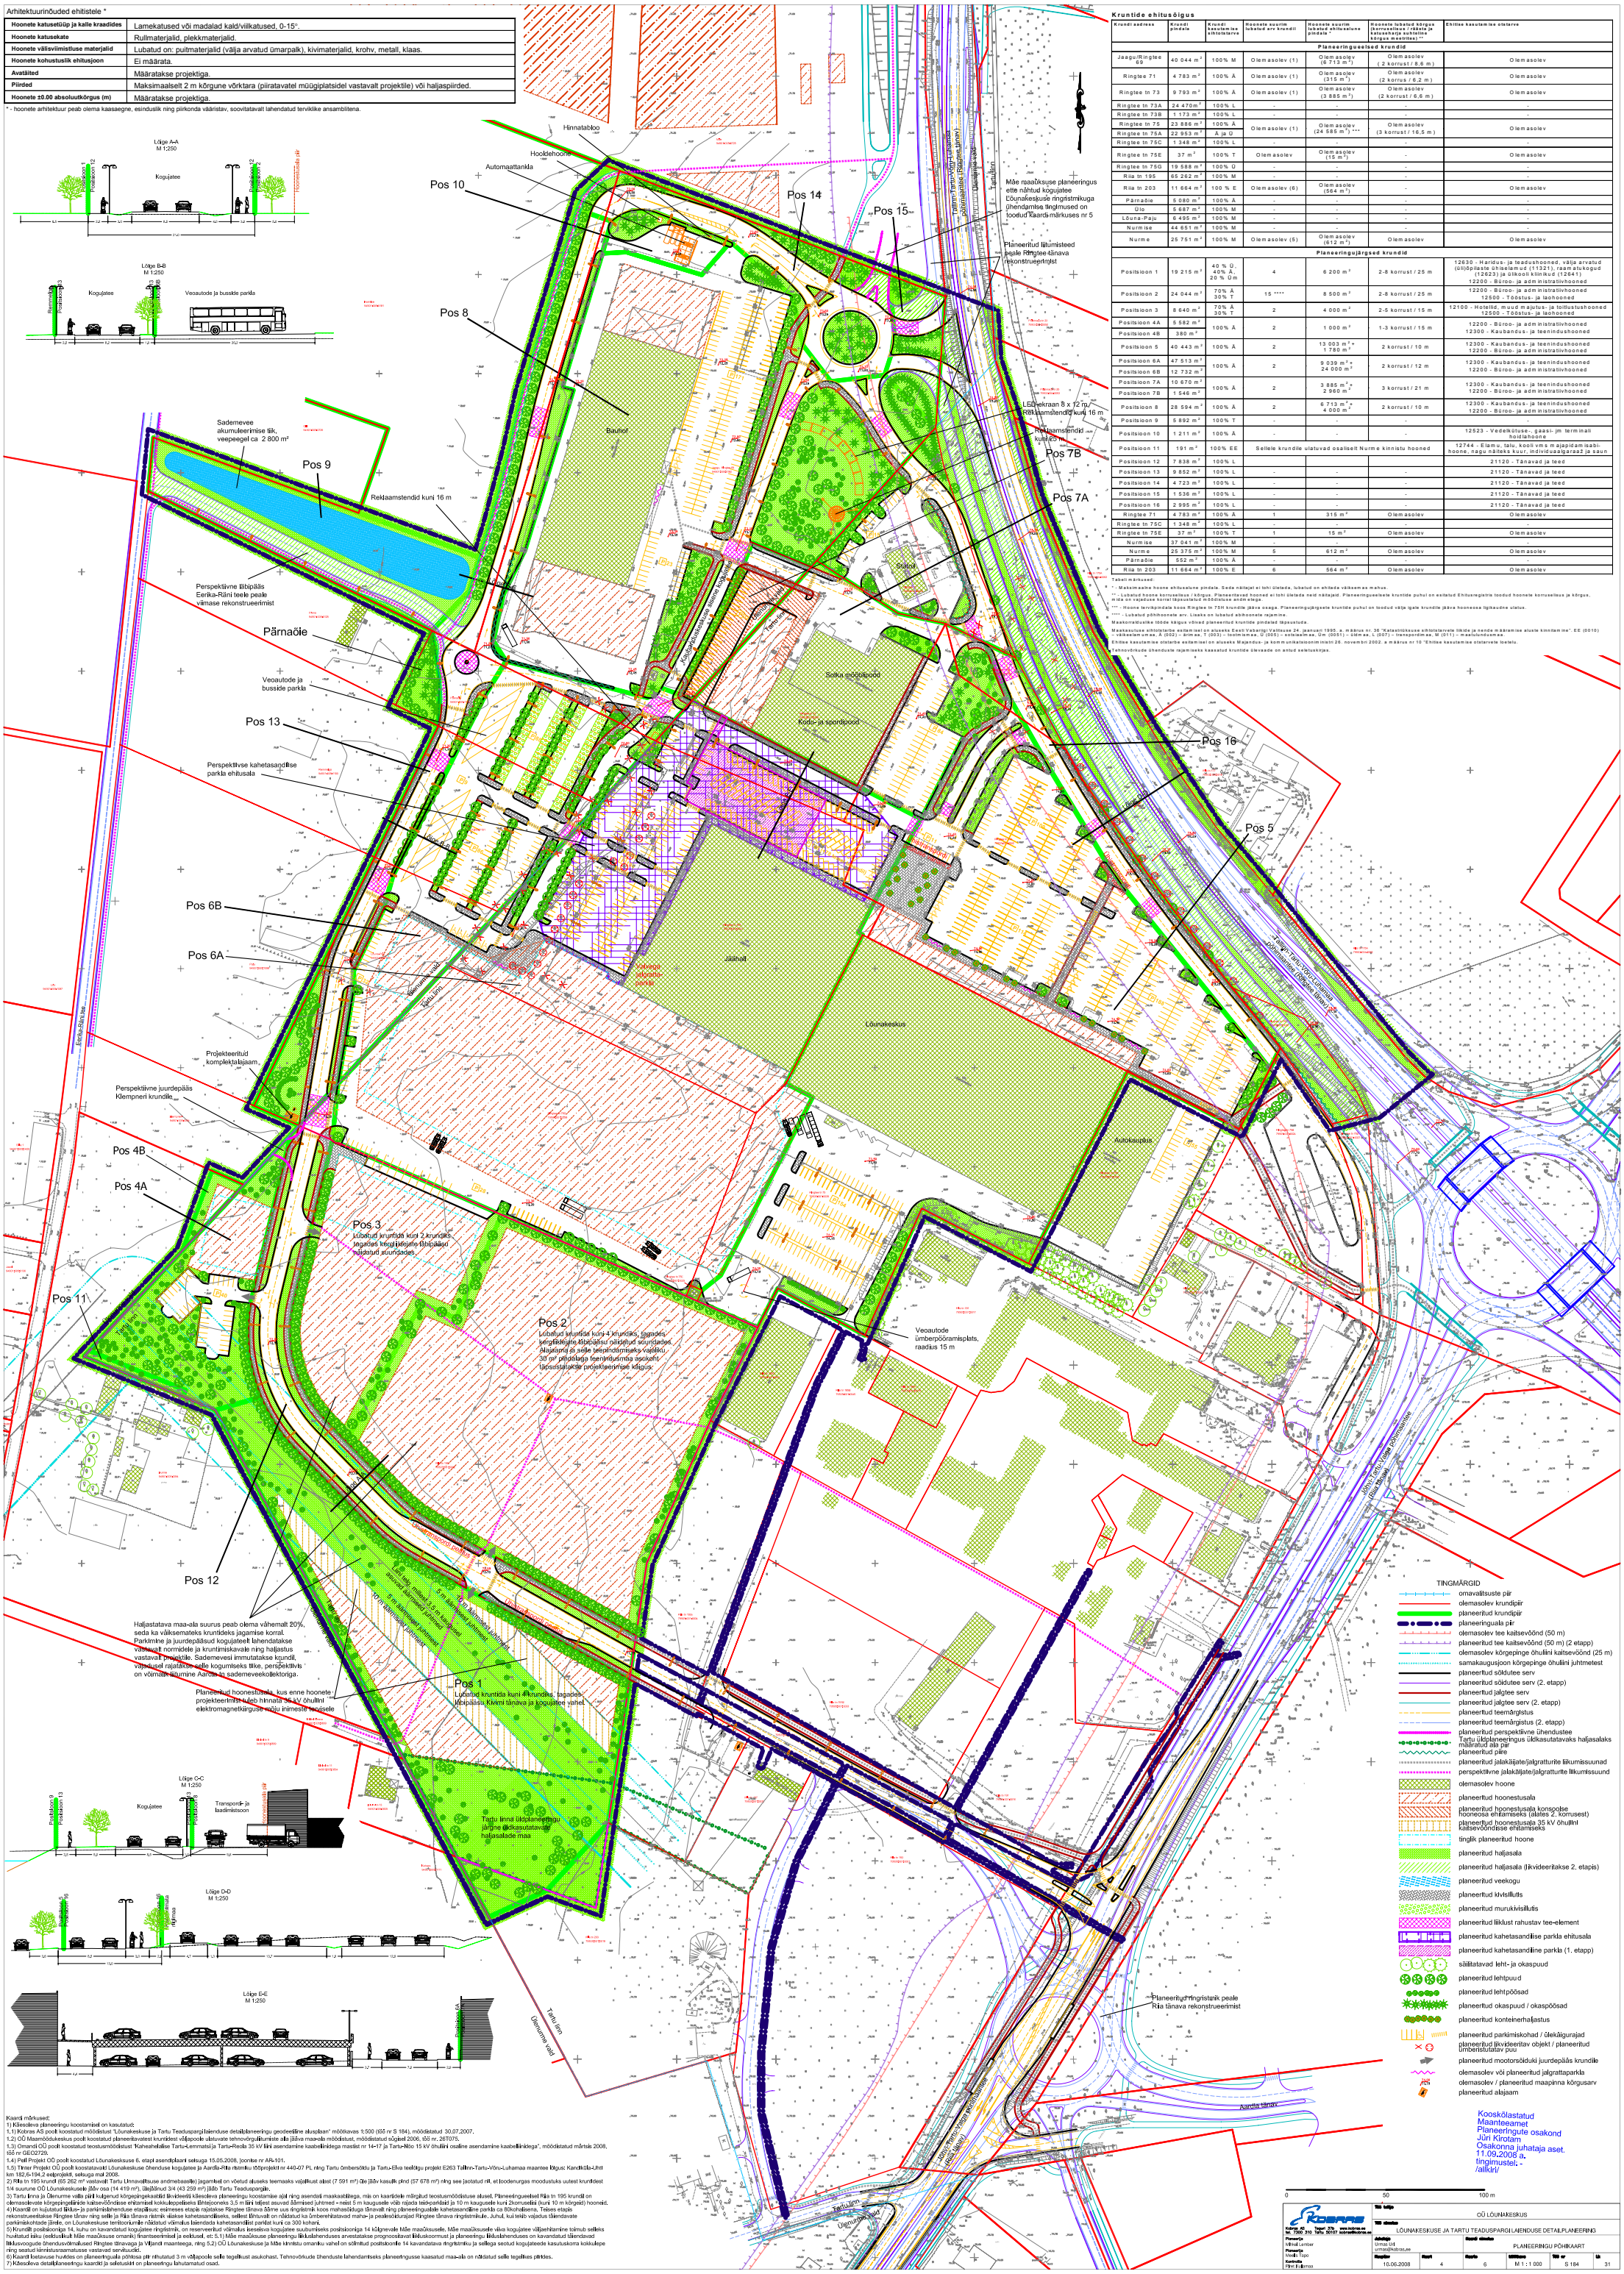
Hinnatabloo
Hooldehoone
Automaattankla
Pos 10
Pos 14
Pos 15
Pos 8
Pos 9
Pos 7B
Pos 7A
Pos 13
Pos 16
Pos 5
Pos 6B
Pos 6A
Pos 4B
Pos 4A
Pos 11
Pos 12
Pos 3
Lubatud kruntide kuni 2 krundiks ühendamisel kergliikleja läbipääsu nõudmise korral.
Pos 2
Lubatud kruntide kuni 4 krundiks ühendamisel kergliikleja läbipääsu nõudmise korral.
Alajaama ja selle teenindamiseks vajaliku 30 m² pindalaga teenindusmaa asukoht täpsustatakse projekteerimise käigus.
Pos 1
Lubatud kruntide kuni 4 krundiks ühendamisel kergliikleja läbipääsu nõudmise korral.
Määrat