


PÕHKAARDLINGMÄRGID:

- planeeritava ala piir
- katastrilise piir
- planeeritava krundi piir
- krundi hoonestusala
- liiklussuunad

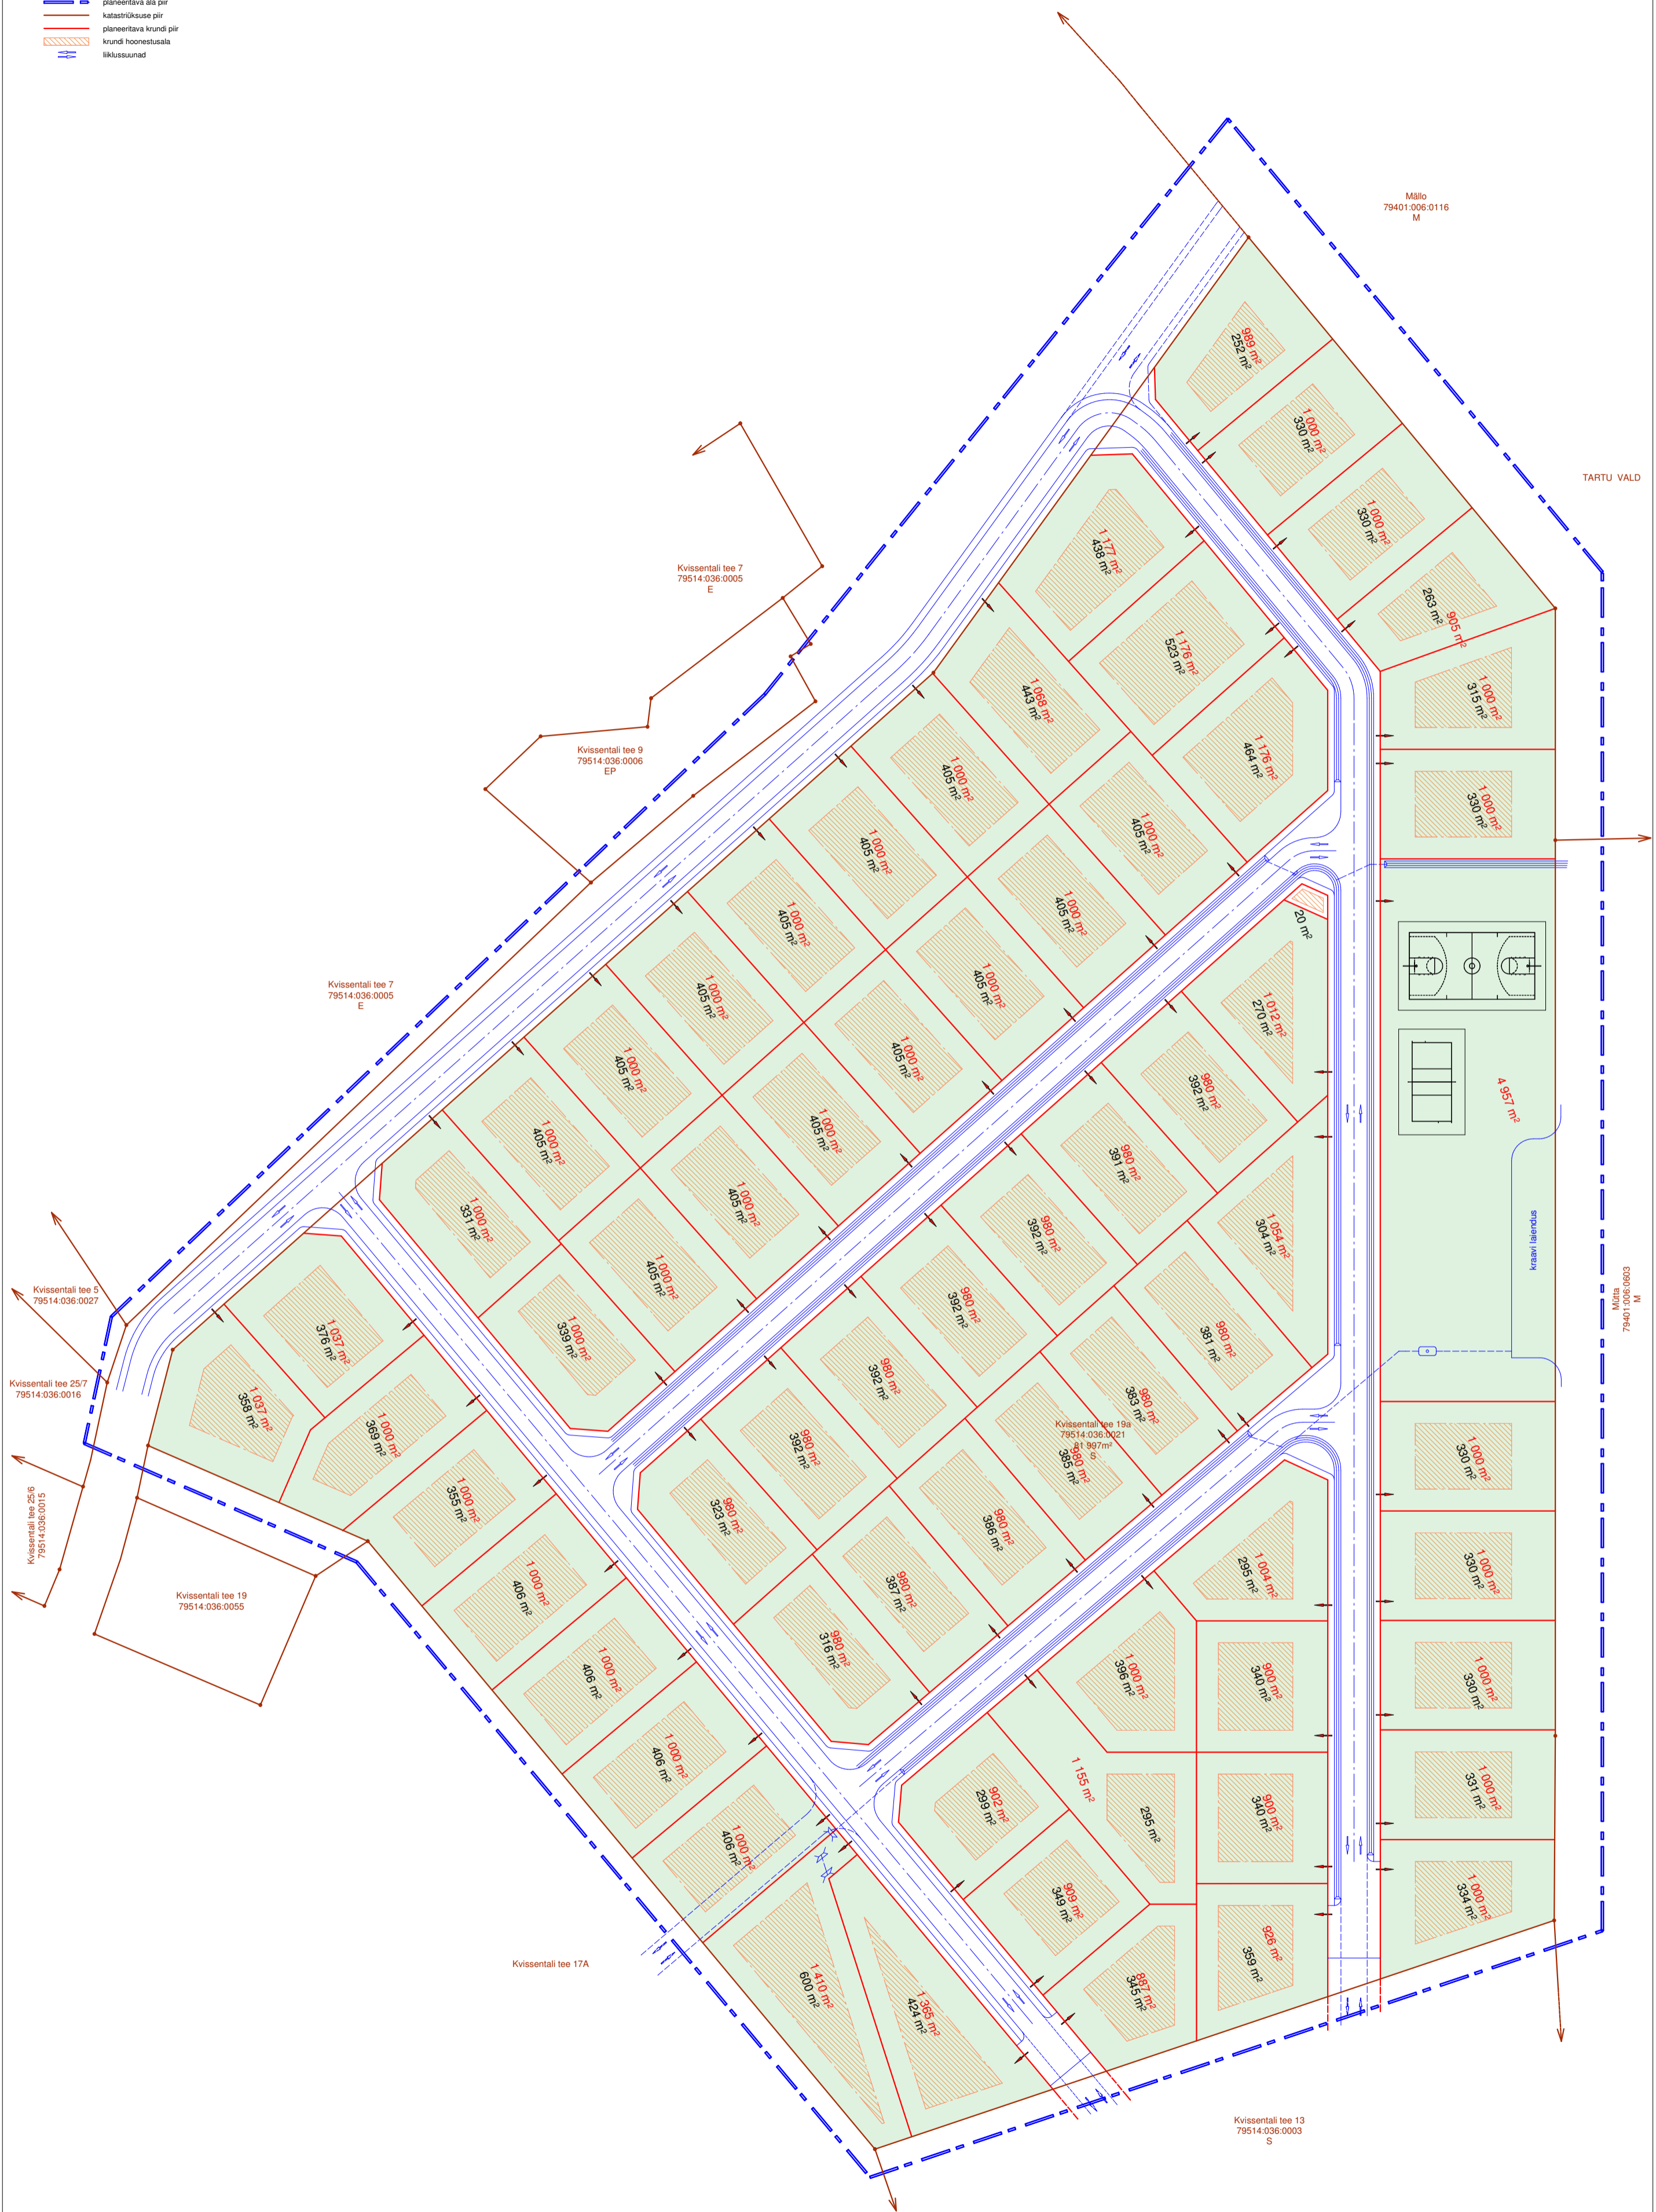

Mälo
79401.036.0116
M

TARTU VALD

Mälo
79401.036.0903
M

MÄRKUSED :

1. Planeeritava ala pindala – ca 9,4 ha.

OÜ Arhitektuuribüroo 4A • reg. nr. 10322578				
	Tellija : Sijan-Si Maaallikas			DP
	Objekt : Tartus Kvissentali tee 19a kinnistu detailplaneering			0516
	Arh. V. Tšentropov	EAL	planeeringu põhikaart	kuupäev
Arh. M. Soosalu			04.2006	1:1000