


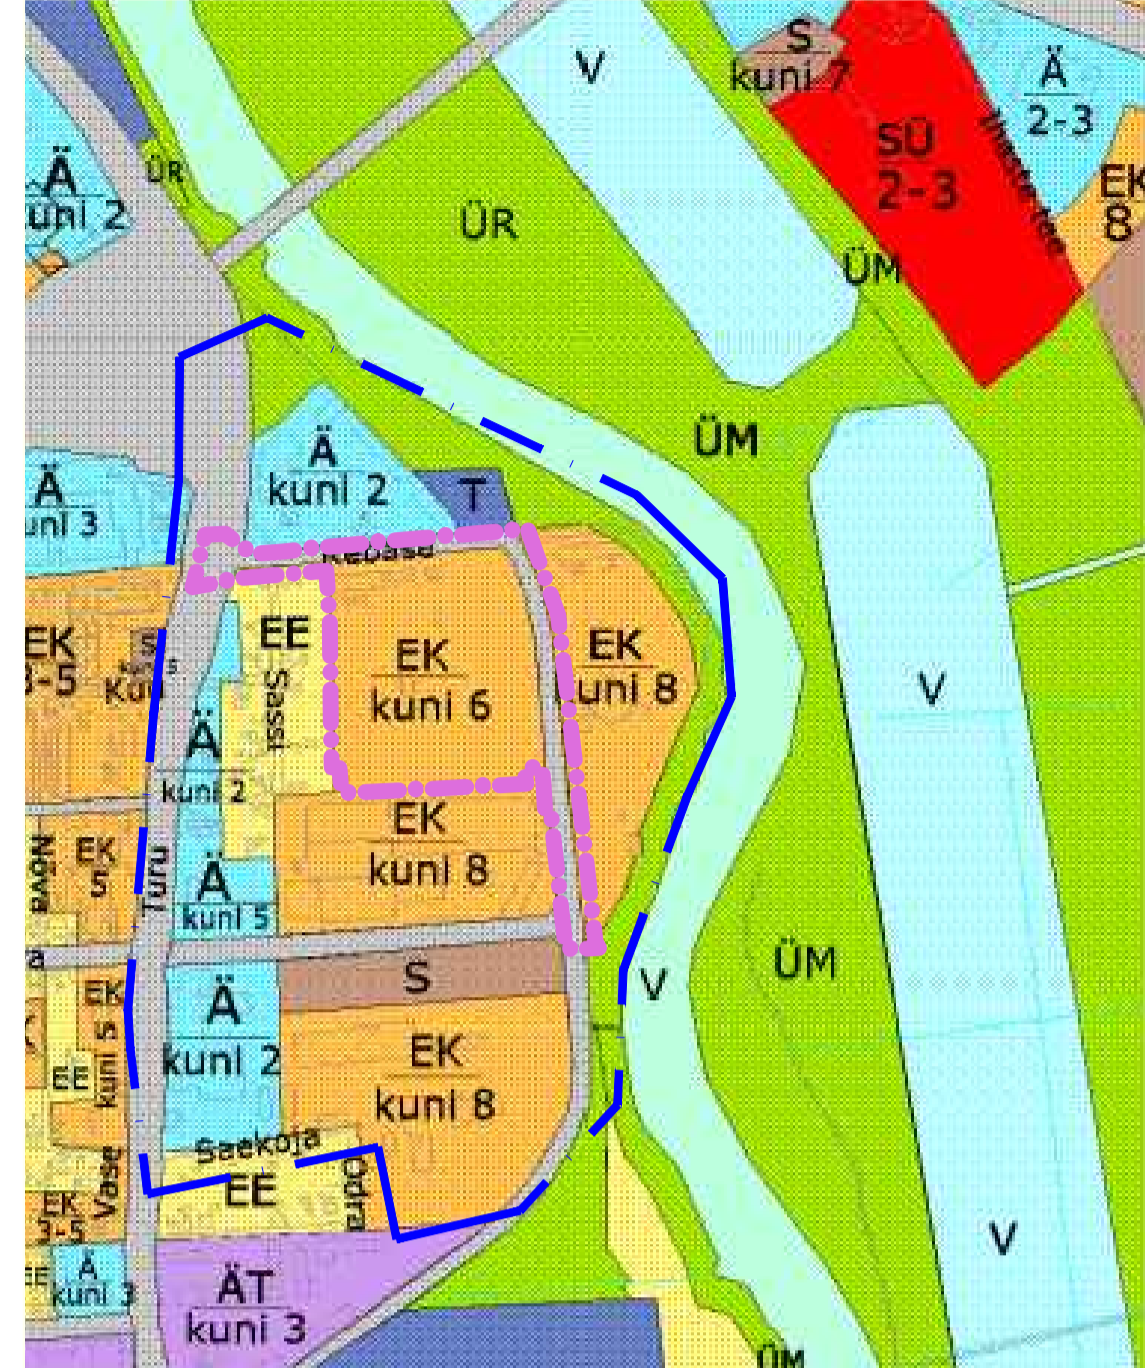

PLANEERINGUALA LÄHIPIIRKONNA FUNKTSIONAALSED JA LINNAEHITUSLIKUD SEOSD

VÄLJAVÖTE TARTU LINNA ÜLDPLANEERINGU KAARDIST "TARTU LINNA MAA-JA VEEALADE ÜLDISED KASUTAMIS- JA EHTUSTINGIMUSED"



LEGEND table with categories: planeeringuala piir, MAAKASUTUSE LEPPEMÄRGID (VÄIKEALAMUTE MAA, KORRUSALAMUTE MAA, TEENINDUSSETTEVÖTETE MAA, etc.), and other planning codes.

VÄLJAVÖTE TARTU LINNA ÜLDPLANEERINGU KAARDIST "ROHELINE VÖRGUSTIK JA PUHKALAD"




LEGEND table for green infrastructure, including ROHEVÖRGU ELEMENTID, ROHEVÖRGU TOETAVAD ELEMENTID, and TOIMIV ÜHENDUS ELEMENTIDE VAHEL.

KONTAKTVÖÖNDI MAAKASUTUSE SKEEM



LEGEND table for contact network, listing land use types like elumumaa, ärimaa, tootismaa, etc., and their corresponding colors.

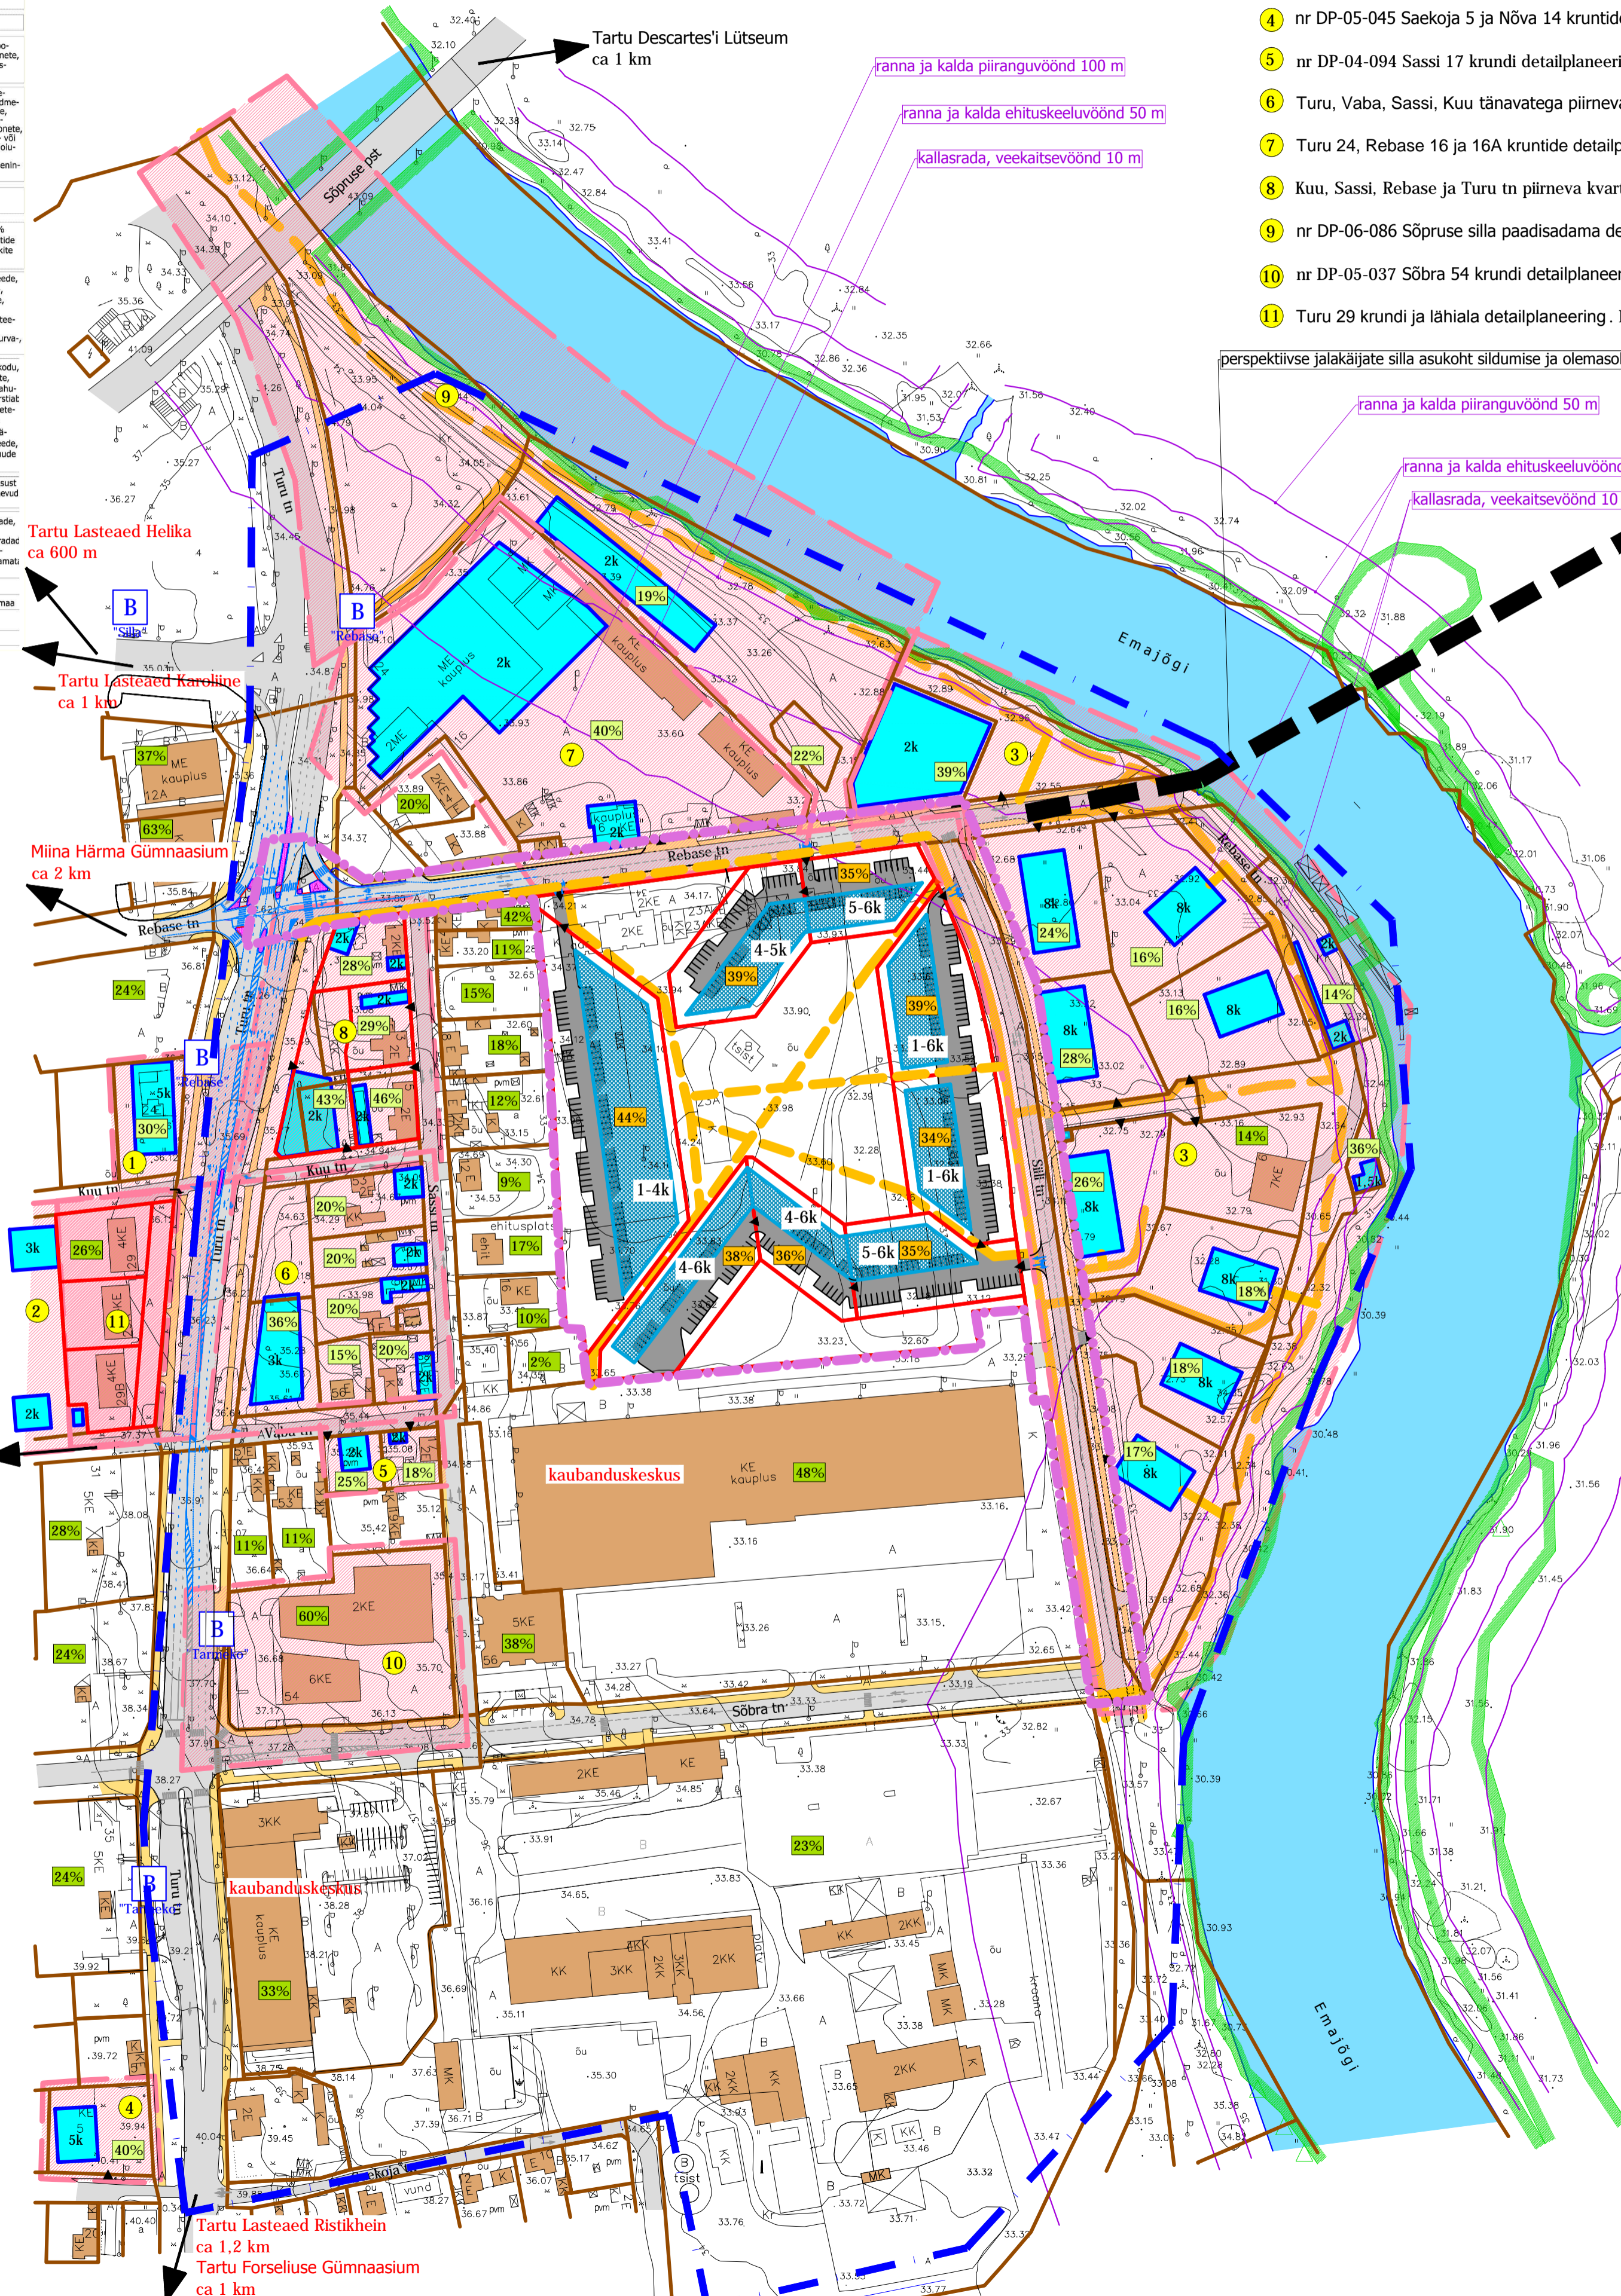

- Kehtestatud detailplaneeringud: 1) nr DP-05-022 Kuu tänav 24 kinnistu detailplaneering... 2) Kuu, Nõva, Vaba ja Turu tänavatega piirneva ala detailplaneering... 3) nr DP-04-021 Rebase tn 25 ja 27 kruntide ning lähiala detailplaneering... 4) nr DP-05-045 Saekoja 5 ja Nõva 14 kruntide detailplaneering... 5) nr DP-04-094 Sassi 17 krundi detailplaneering... 6) Turu, Vaba, Sassi, Kuu tänavatega piirneva ala detailplaneering... 7) Turu 24, Rebase 16 ja 16A kruntide detailplaneering... 8) Kuu, Sassi, Rebase ja Turu tn piirneva kvartali detailplaneering... 9) nr DP-06-086 Sõpruse silla paadisada detailplaneering... 10) nr DP-05-037 Sõbra 54 krundi detailplaneering... 11) Turu 29 krundi ja lähiala detailplaneering...

LEGEND table for the detailed planning map, including categories like II kategooria kaitsealused liigid, kehtestatud detailplaneeringuga planeeritud hoonestusala, and planeeritud sõidukite juurdepääs krundile.

Information block containing: Märkus: plaani koostamisel on aluseks Tartu linna 1:2000 situatsioonimöödistus; Linnaruumi OÜ contact info; and REBASE TN 23A KRUNDI NING LÄHIALA DETAILPLANEERING details including address, stage, date, and contact persons.