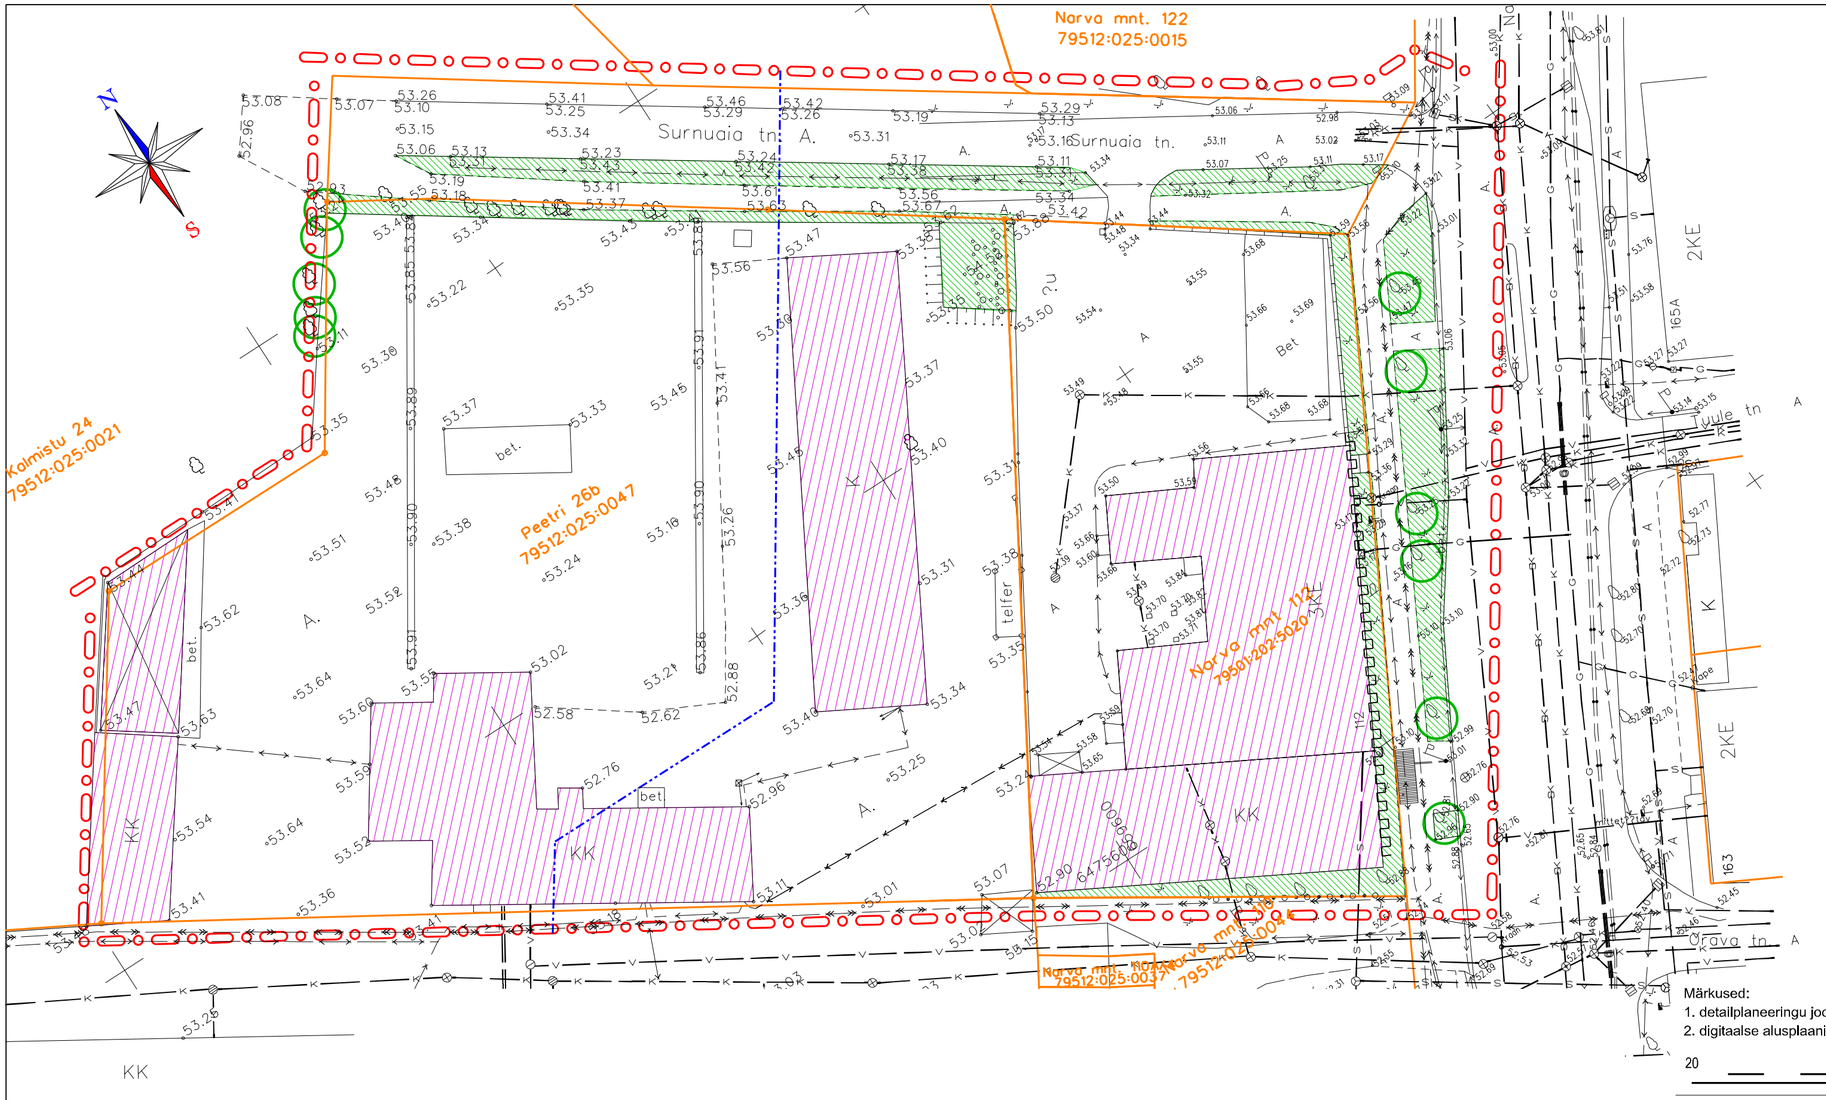


## TINGMÄRGID:

- planeeringuala piir
- olemasolev krundipiir
- Vana-Jaani kalmistu ja Vana-Juudi kalmistu kaitsevöönd
- olemasolev hoone
- olemasolev haljasala

Märkused:
1. detailplaneeringu jooniste juurde kuulub detailplaneeringu seletuskiri;
2. digitaalse alusplaani mõõtkavas 1:500 mõõdistas "WeW" OÜ september 2009 (töö nr GEO-123-09).

20 0 20 40 60 meetrit

Olemasolev olukord:

| | | |
|---|---|---|
| krundi aadress | Narva mnt 112 | Peetri tn 26b |
| katastriüksuse tunnus | 79512:025:0022 | 79512:025:0047 |
| maakasutuse sihtotstrarve | Ärimaa 100% | Tootmismaa 100% |
| krundi pindala | 2942 m² | 7031 m² |
| hoonete arv | 1 | 3 |

artes terrae

Artes Terrae OÜ
Puiestee 78
Tartu 51008
www.artes.ee

Planeerija:
Tanel Breede
Kerli Sillaots

Objekti asukoht: Tartu Linn

Joonise nimetus: Olemasolev olukord

Töö nimetus:
Narva mnt 112 ja Peetri tn 26b krundi DETAILPLANEERING

| | |
|---|---|
| Töö nr: | 49DP11 |
| Kuupäev: | 22.08.11 |
| Mõõt: | 1:500 |
| Joonise nr: | 2 |