


Riia tn 142 krundi detailplaneering

TEHNOVÕRKUDE PLANEERING

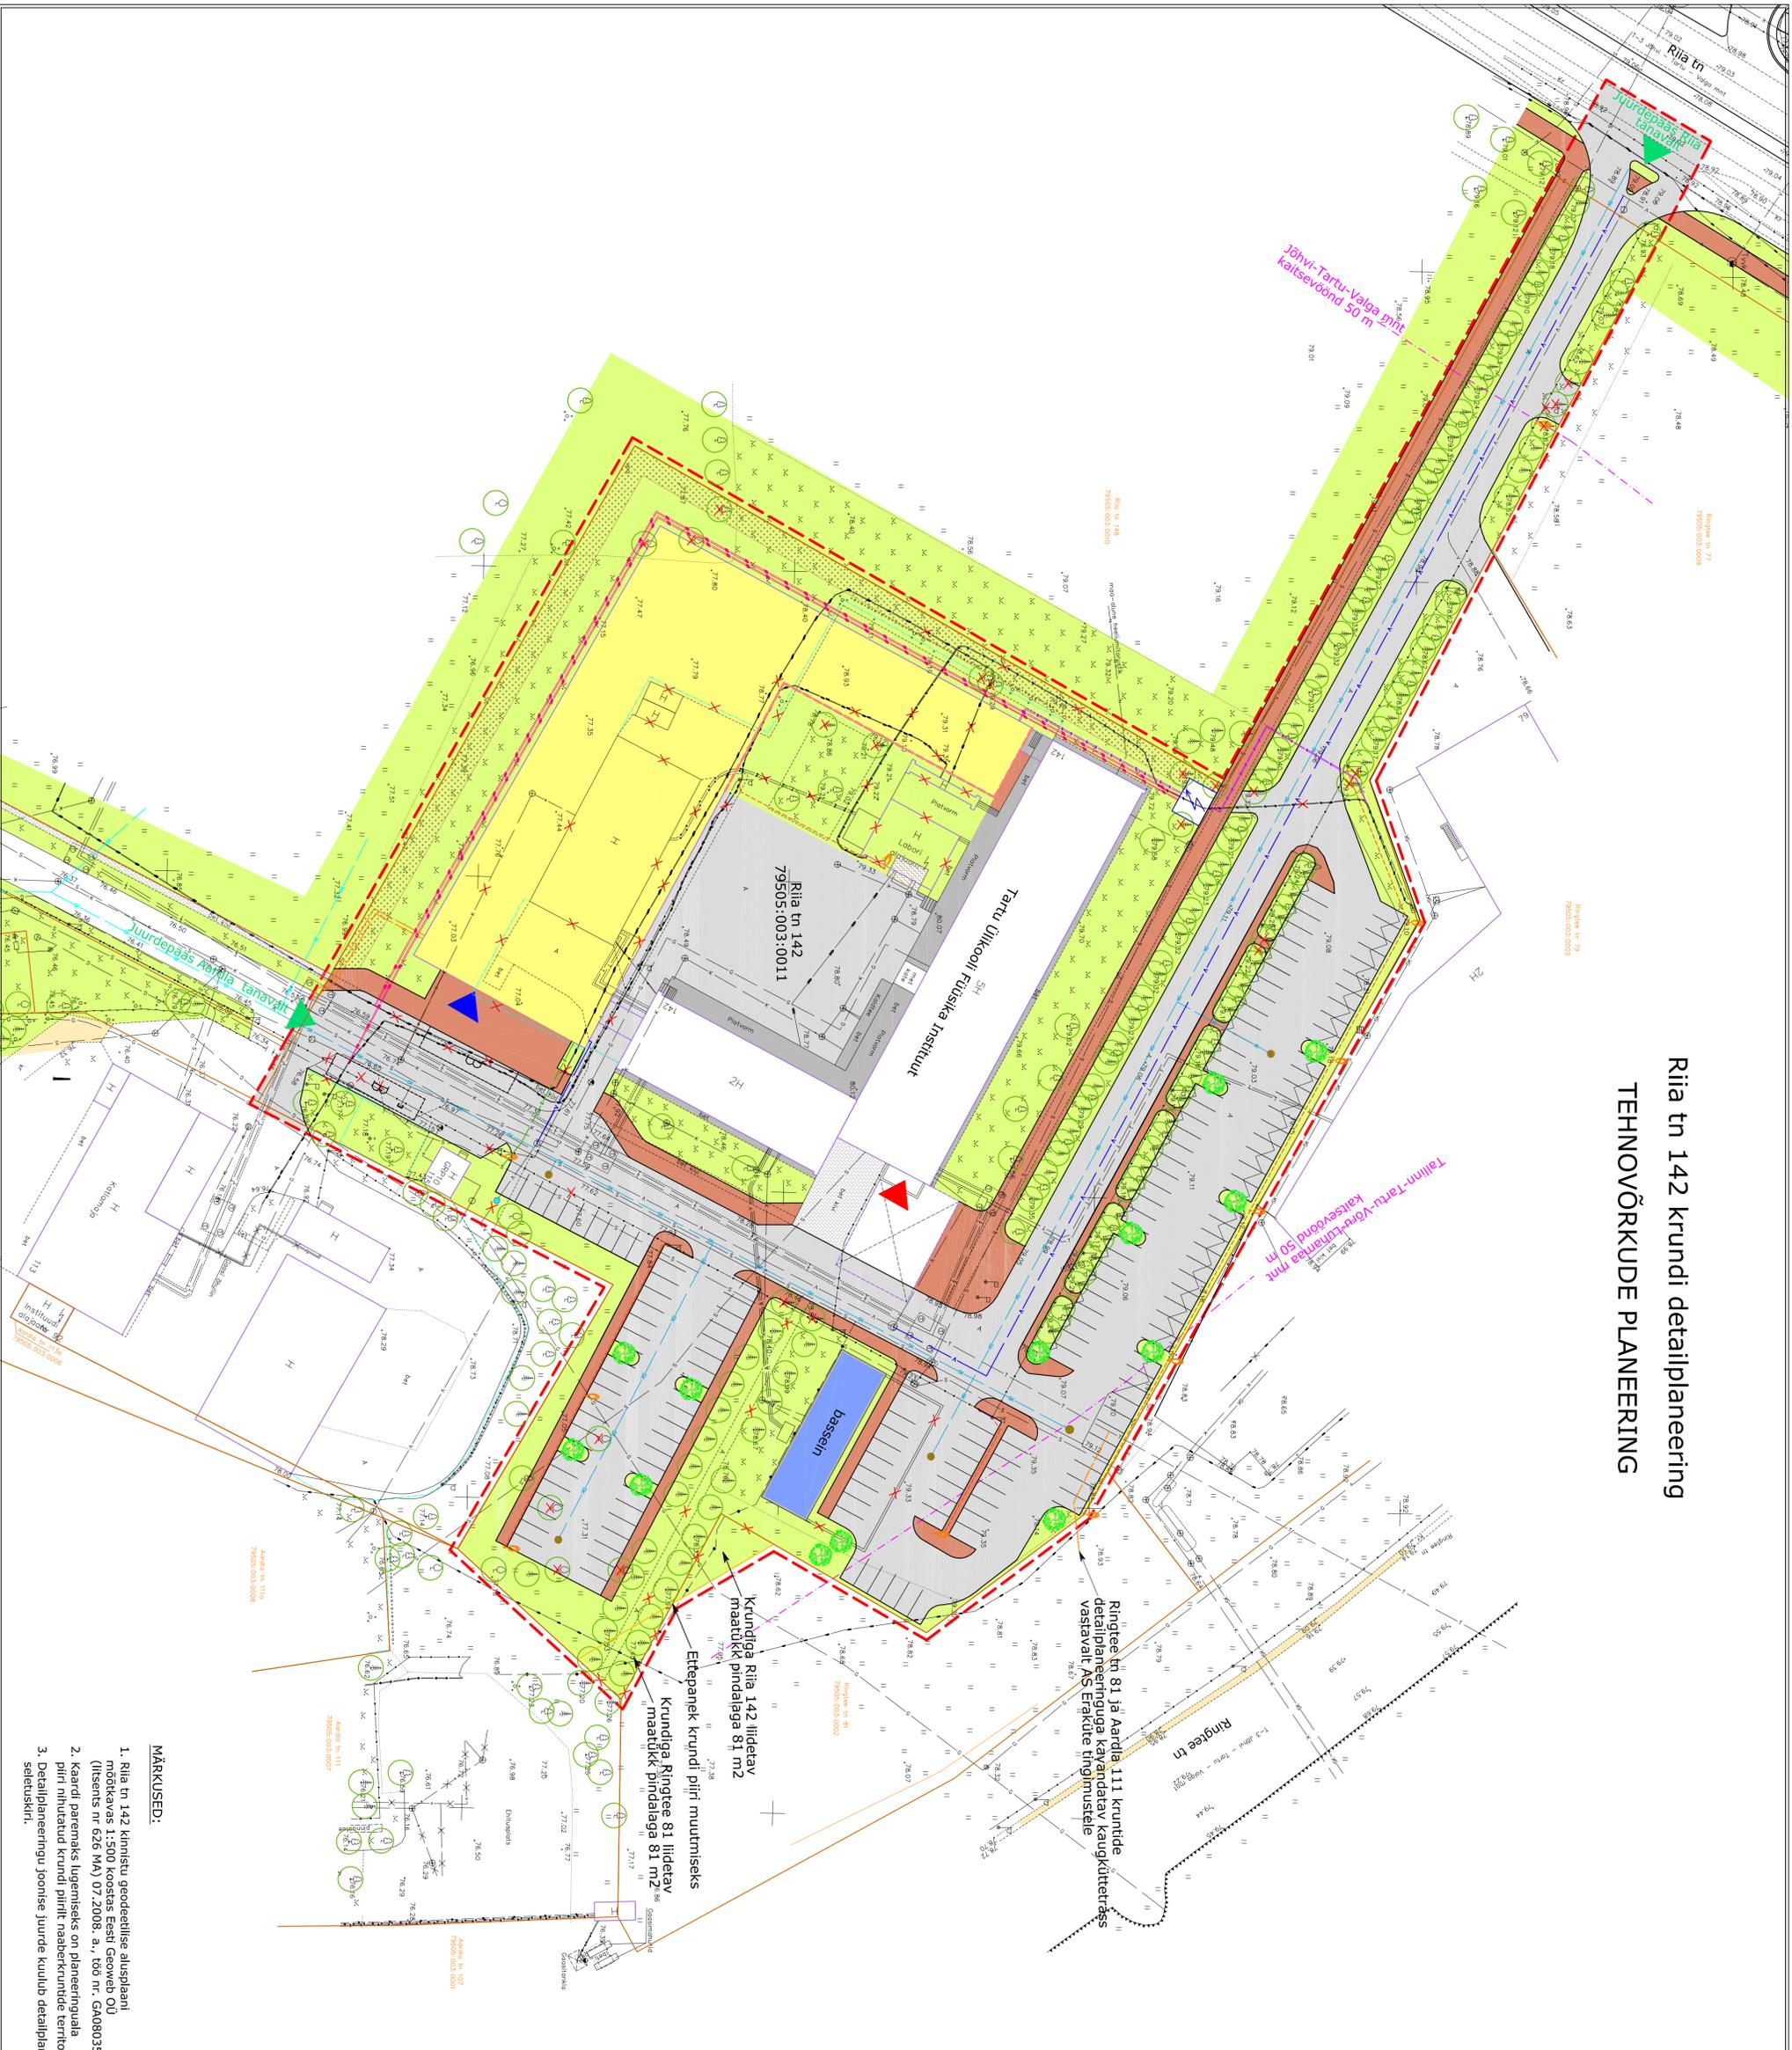

- LEPPEMÄRKID:**
- detailplaneeringuala piir
 - olemasolev kinnistu / krundi piir
 - planeeritud kinnistu / krundi piir
 - ilkvideeritav kinnistu / krundi piir
 - olemasolev kaitsevõõnd
 - triinglk hoonestusala piir
 - olemasolev hoone
 - planeeritud hoonestusala
 - olemasolev asfalkatttega sõidutee / plats
 - olemasolev betoonkividega tee
 - olemasolev betoonkatttega ala
 - olemasolev kruusakatttega tee
 - olemasolev muruala
 - planeeritud asfalkatttega jalakäijate ala/kengiklustee
 - planeeritud bassain
 - planeeritud tugevdatud pinnasega ala
 - olemasolev okas- ja lehtpuu, põõsas
 - ilkvideeritav puu
 - planeeritud kõrghallasus
 - ilkvideeritav hoone / rajatis
 - planeeritud sõiduaudode parkimiskohad
 - planeeritud busi parkimiskoht
 - planeeritud tükkepüü
 - olemasolev gaastrass
 - olemasolev veetrass
 - planeeritud veetrass
 - olemasolev kanalistsioonitrass
 - planeeritud kanalistsioonitrass
 - olemasolev sidetrass
 - planeeritud sidetrass
 - olemasolev soojatrass
 - planeeritud soojatrass
 - olemasolev elektril madalpingekaabel
 - planeeritud elektril kõrgepingekaabel
 - planeeritud elektril madalpingekaabel
 - planeeritud elektril kõrgepingekaabel
 - planeeritud tänavavalgustuskabel
 - olemasolev sademeveekanalisatsioon
 - planeeritud sademeveekanalisatsioon
 - perspektiivne sademeveekanalisatsioon
 - planeeritud sademeveekanalisatsioon õlipüüduriga
 - olemasolev pihreaeed
 - planeeritud kompleksalajaam
 - planeeritud jäätmemaja
 - olemasolev valgusti
 - planeeritud valgusti
 - planeeritud hüdrant

- MÄRKUSED:**
- Riia tn 142 kinnistu geodeetilise aluspiaani mõõtkavas 1:500 koostas Eesti Geoweb OÜ (litsents nr 626 MA) 07.2008. a., töö nr. GA08035;
 - Kaardi paremaks lugemiseks on planeeringuala piiri nihutatud krundi piirilt naaberkrundide territooriumile;
 - Detailplaneeringu joonise juurde kuulub detailplaneeringu seletuskiri.

| | | |
|---|--|-------------------|
| OU TARTU ARHITEKTUURIBÜROO | | Objekti asukoht: |
| Huvitatud isik: Tartu Ülikool | | TARTU LINN |
| Objekt: RIIA TN 142 KRUNDI DETAILPLANEERING | | Riia 142 |
| Kaart: TEHNOVÕRKUDE PLANEERING | | Staadium: DP |
| Peaarhitekt: Roman Smuškín | | Kaardi nr.: 6 |
| Planeerija: Ramme Väine | | Skaala 1:500 |
| Projektiüh: Allan Ojarend | | Töö nr.: AB-24-08 |
| | | Kuupäev 01.2009 |