Riia tn 142 krundi detailplaneering

PLANEERITUD MAAKASUTUS JA KITSENDUSED

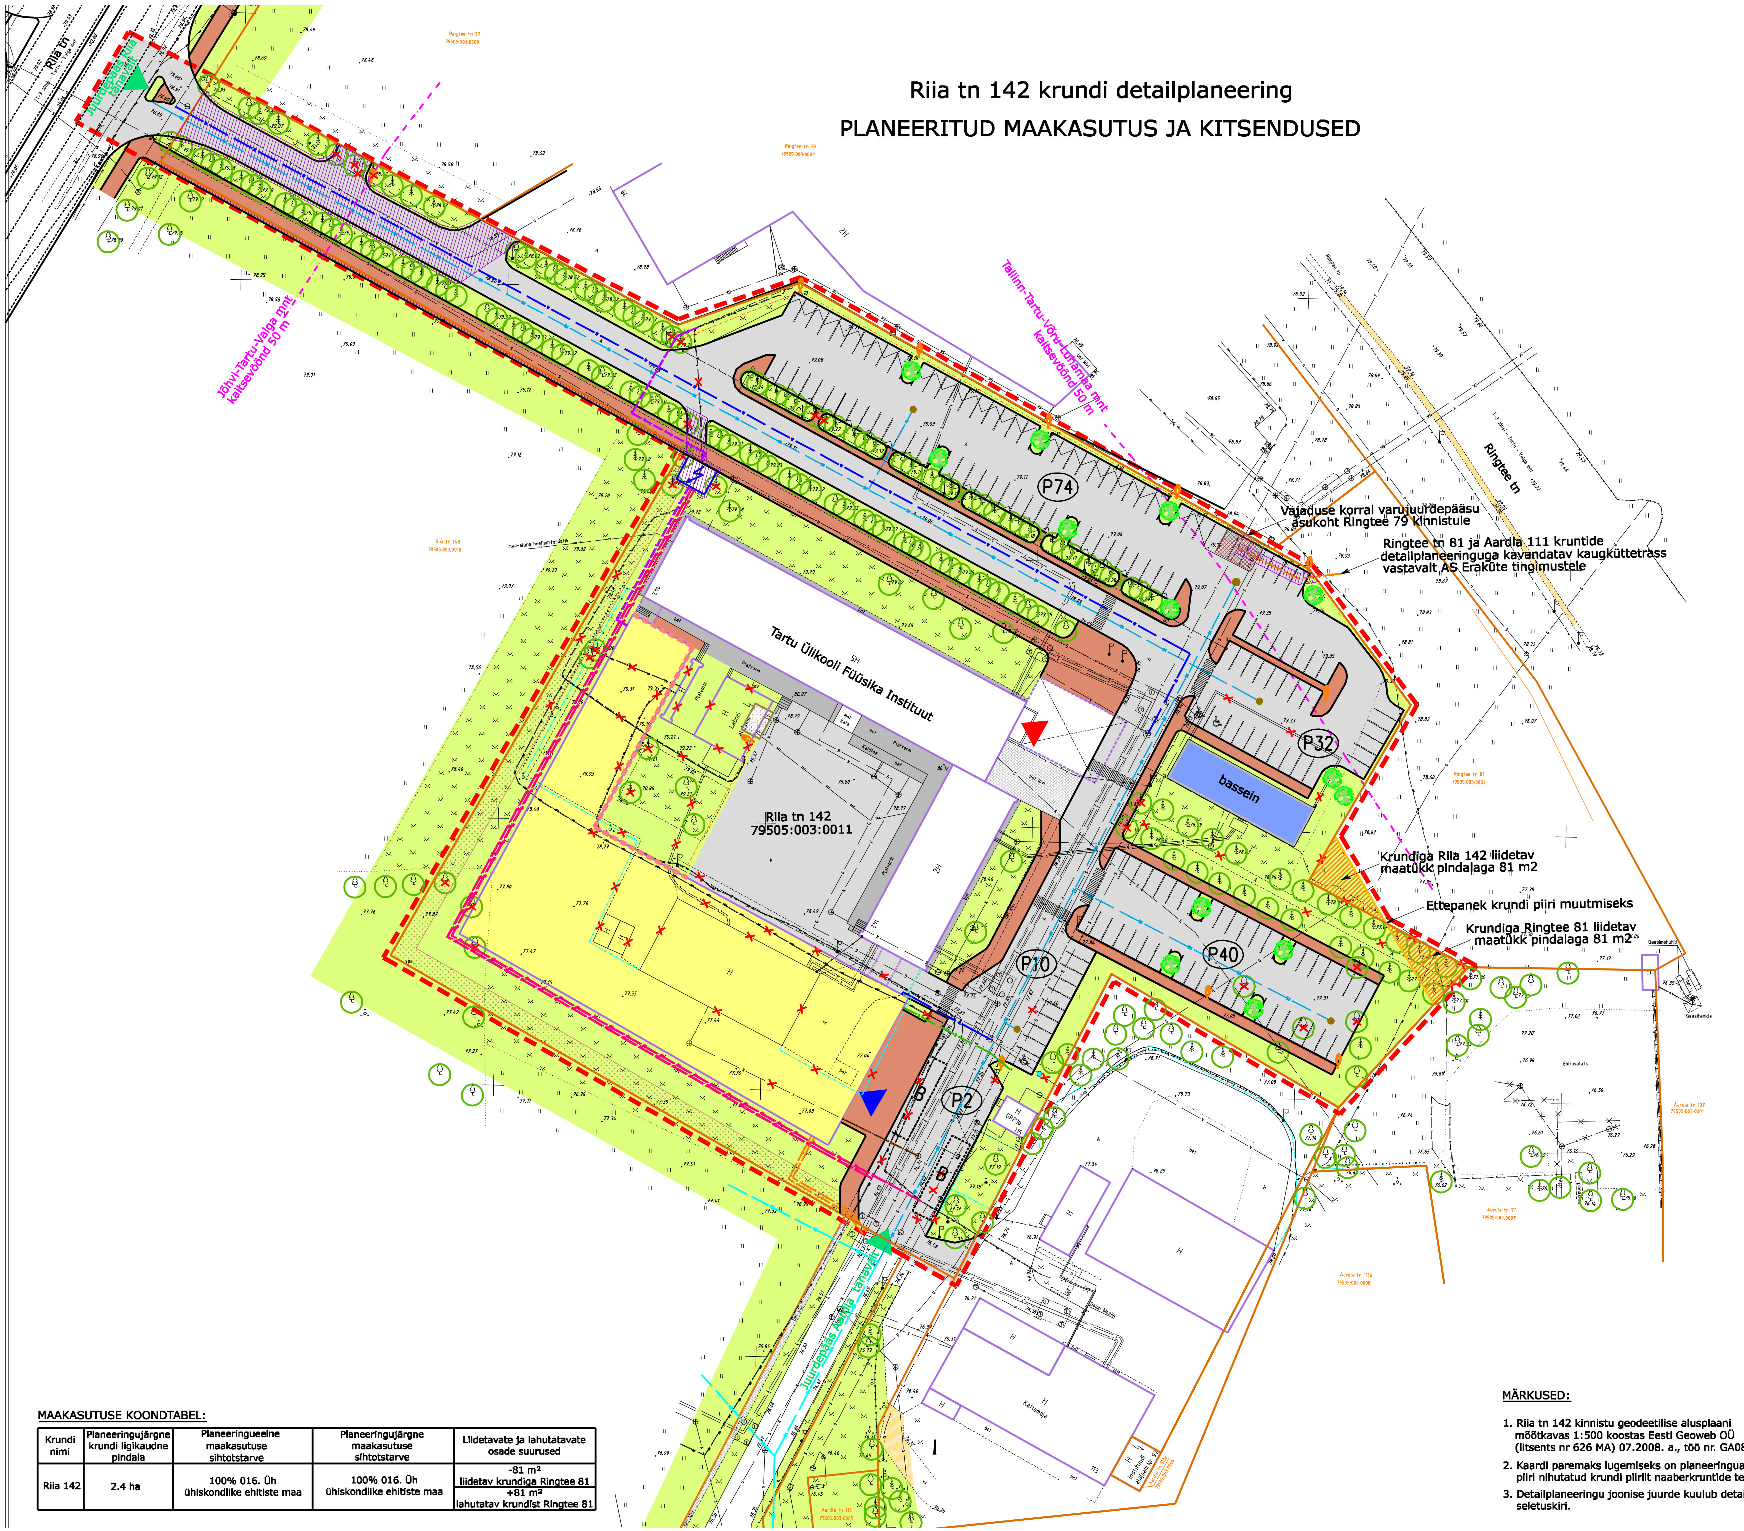

LEPPEMÄRGID:

- detailplaneeringuala piir
- olemasolev kinnistu / krundi piir
- planeeritud kinnistu / krundi piir
- likvideeritav kinnistu / krundi piir
- olemasolev kaitsevöönd
- tinglik hoonestusala piir
- olemasolev hoone
- planeeritud hoonestusala
- olemasolev asfaltkattega tee
- olemasolev betoonkividega tee
- olemasolev betoonkattega ala
- olemasolev kruusakattega tee
- olemasolev muruala
- planeeritud asfaltkattega jalakäijate ala/kergliiklustee
- planeeritud bassein
- vahetatav maatükk
- planeeritud tugevdatud pinnasega ala
- olemasolev okas- ja lehtpuu, põõsas
- likvideeritav puu
- planeeritud kõrghaljastus
- likvideeritav hoone / rajatis
- planeeritud ülekäigurada
- P40 planeeritud sõiduautode parkimiskohad ja nende arv
- B planeeritud bussi parkimiskoht
- planeeritud tõkkepuu
- olemasolev gaasitrass
- olemasolev veetrass
- planeeritud veetrass
- olemasolev kanalisatsioonitrass
- planeeritud kanalisatsioonitrass
- olemasolev sidetrass
- planeeritud sidetrass
- olemasolev soojatrass
- planeeritud soojatrass
- olemasolev elektri madalpingekaabel
- olemasolev elektri kõrgepingekaabel
- planeeritud elektri madalpingekaabel
- planeeritud elektri kõrgepingekaabel
- planeeritud tänavavalgustuskaabel
- olemasolev sademeveekanalisatsioon
- perspektiivne sademeveekanalisatsioon
- planeeritud sademeveekanalisatsioon õlipüüduriga
- olemasolev piirdeaed
- planeeritud komplektalajaam
- planeeritud servituudi vajadusega ala
- planeeritud jäätmemaja
- olemasolev valgusti
- planeeritud valgusti
- planeeritud hüdrant

MAAKASUTUSE KOONDTABEL:

Krundi nimi	Planeeringujärgne krundi ligikaudne pindala	Planeeringueelne maakasutuse sihtotstarve	Planeeringujärgne maakasutuse sihtotstarve	Liidetavate ja lahutatavate osade suurused
Riia 142	2.4 ha	100% 016. Üh ühiskondlike ehitiste maa	100% 016. Üh ühiskondlike ehitiste maa	-81 m² liidetav krundiga Ringtee 81 +81 m² lahutatav krundist Ringtee 81

MÄRKUSED:

1. Riia tn 142 kinnistu geodeetilise alusplaani mõõtkavas 1:500 koostas Eesti Geoweb OÜ (litsents nr 626 MA) 07.2008. a., töö nr. GA08035;
2. Kaardi paremaks lugemiseks on planeeringuala piiri nihutatud krundi piirilt naaberkruntide territooriumile;
3. Detailplaneeringu joonise juurde kuulub detailplaneeringu seletuskiri.

OÜ TARTU ARHITEKTUURIBÜROO		Objekti asukoht: TARTU LINN Riia 142
Huvitatud isik:	Tartu Ülikool	
Objekt:	RIIA TN 142 KRUNDI DETAILPLANEERING	Staadium: DP
Kaart:	PLANEERITUD MAAKASUTUS JA KITSENDUSED	Kaardi nr. 5
Peaarhitekt:	Roman Smuškin	Skaala 1:500
Planeerija:	Janne Vaine	Töö nr. AB-24-0
Projektijuht:	Allan Ojarand	Kuupäev 01.2009