N

LEPPEMÄRGID

- PLANEERINGUALA PIIR
- OLEMASOLEV, SÄILIV / LIKVIDEERITAV KINNISTU PIIR
- PLANEERITUD KRUNDIPIIR
- PLANEERITUD HOONESTUSALA
- PLANEERITUD HOONE VÕIMALIK ASUKOHT
- LIKVIDEERITAV HOONE
- RESTAUREERITAV HOONE
- OLEMASOLEV HOONE
- OLEMASOLEVAD / PLANEERITUD TEEJOONED
- VAREM PROJEKTEERITUD TEEJOONED
- PLANEERITUD TEEJOONED (LIIKLUSLAHENDUS OÜ ETTEPANEK, töö nr 0113/01)
- OLEMASOLEV KÕRGHALJASTUS
- OLEMASOLEV PÕÕSAS
- OLEMASOLEV HEKK
- LIKVIDEERITAV / PROJEKTIGA LIKVIDEERITAVAKS MÄÄRATUD PUU
- 65,10 PLANEERITUD MAAPINNA ABSOLUUTKÕRGUS
- 65,11 OLEMASOLEV MAAPINNA ABSOLUUTKÕRGUS
- V1 PLANEERITUD VEETORUSTIK
- K1 PLANEERITUD REOVEEKANALISATSIOONI TORUSTIK
- SK1 PLANEERITUD SADEMETEVEE KANALISATSIOON
- PLANEERITUD ÕLIPÜÜDUR
- E1 PLANEERITUD ELEKTRI MADALPINGE MAAKAABELLIIN
- PLANEERITUD LIITUMISKILP
- W PLANEERITUD VÄLISVALGUSTUSE MAAKAABELLIIN
- PLANEERITUD VÄLISVALGUSTI
- S1 PLANEERITUD SIDEKAABEL
- T1 PLANEERITUD KAUGKÜTTETORUSTIK
- PLANEERITUD TULETÕRJEVEEHÜDRANT
- W2 VAREM PROJEKTEERITUD 0,4 kV KAABEL
- VAREM PROJEKTEERITUD VÄLISVALGUSTI
- SK2 VAREM PROJEKTEERITUD SADEMETEVEE KANALISATSIOON
- OLEMASOLEV VEETRASS
- VEETORU ASENDADA SUUREMA LÄBIMÕÕDUGA TORUGA PLANEERITUD HÜDRANDINI
- OLEMASOLEV KANALISATSIOONI TRASS
- REKONSTRUEERITAV KANALISATSIOONI TRASS (asendada uue plastiktorustikuga)
- OLEMASOLEV SADEMETEVEE KANALISATSIOON RESTKAEVUGA
- OLEMASOLEV SIDEKANALISATSIOON
- OLEMASOLEV SIDEKAABEL
- OLEMASOLEV KÕRGEPINGE MAAKAABELLIIN
- OLEMASOLEV MADALPINGE MAAKAABELLIIN
- OLEMASOLEV MADALPINGE ÕHULIIN
- OLEMASOLEV TÄNAVAVALGUSTI
- OLEMASOLEV KAUGKÜTTETRASS
- OLEMASOLEV DRENAAŽ
- OLEMASOLEV GAASITRASS
- OLEMASOLEV HÜDRANT
- LIKVIDEERITAV TEHNOVÕRK
- ÜMBERPAIGUTATAV TÄNAVAVALGUSTI (koos Tulika tn 3 elektrivarustusega)
- MITTETÖÖTAV TEHNOVÕRK

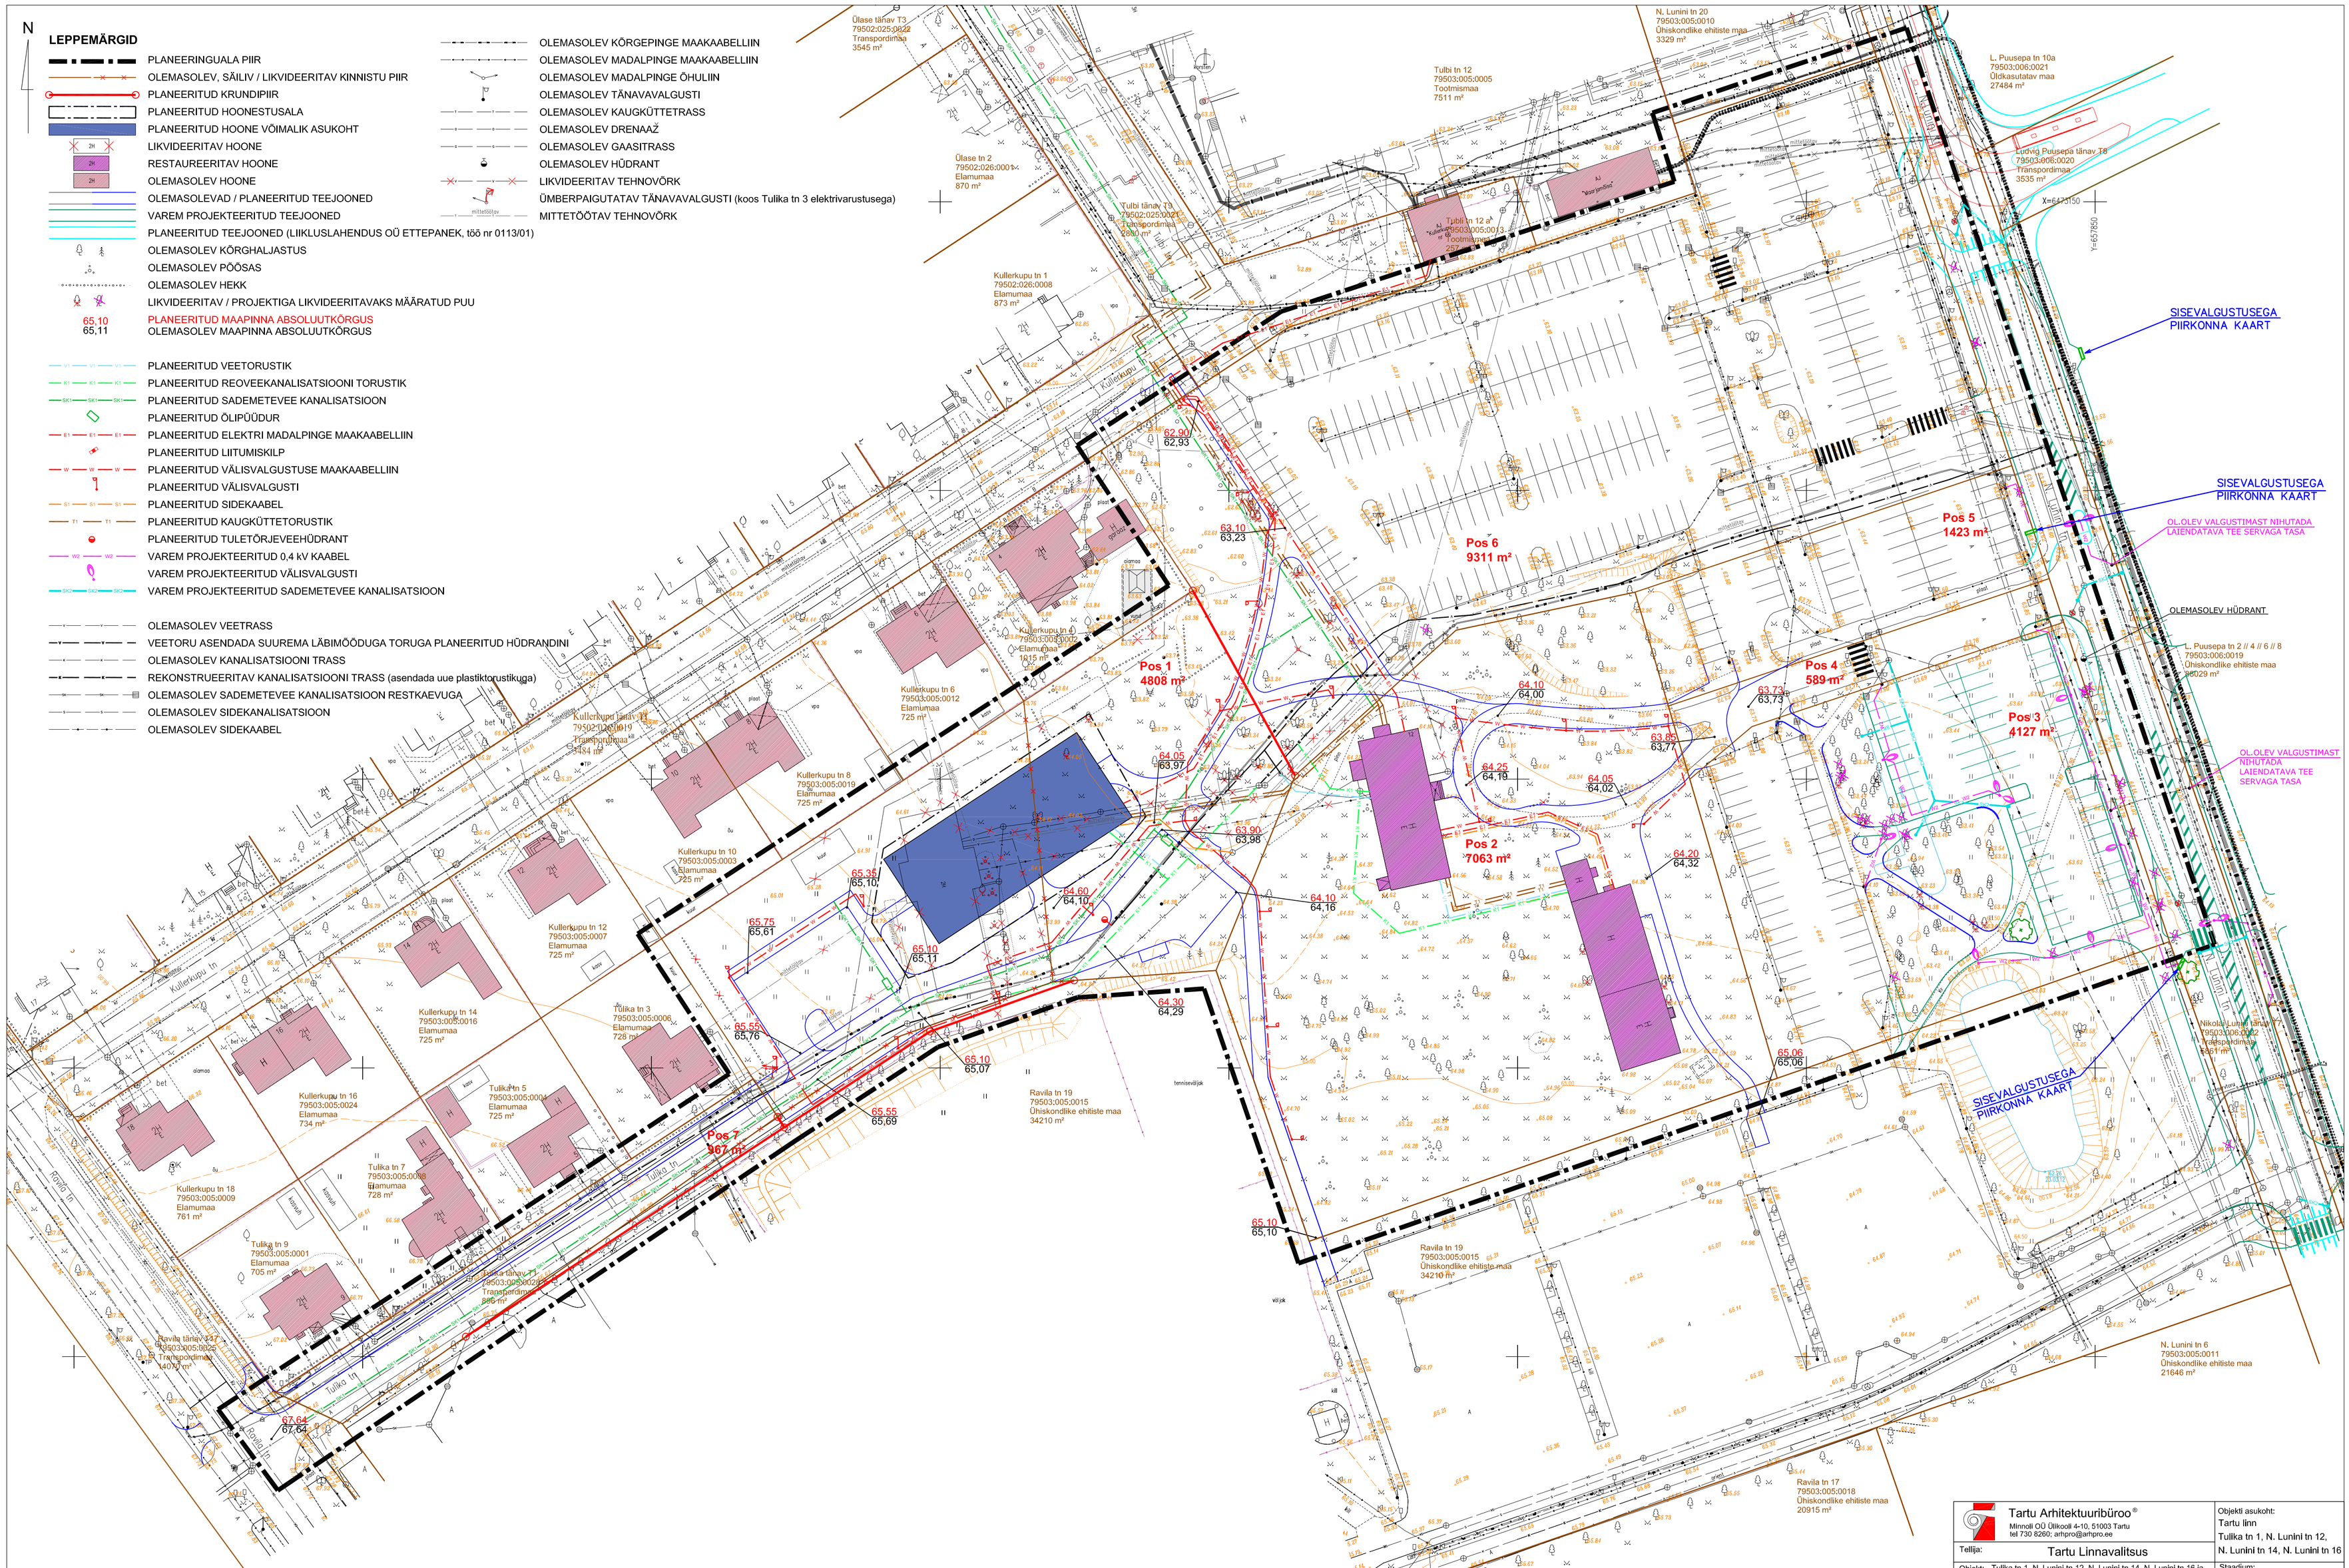

Märkused:
* Geodeetilise alusplaanina on kasutatud Metricus OÜ poolt koostatud tööd nr 12G6185, koostamise aeg 11.2012. a. Koordinaadid L-Est 97 süsteemis. Kõrgused BK77 süsteemis.
* Planeeritava ala piir on kaardile märgitud vastavalt Tartu Linnavolikogu 11.10.2012. a otsuse nr 408 lisale. Kaardi paremaks lugemiseks on planeeritava maa-ala piir nihutatud krundipiiridest väljapoole.
* N. Lunini tn 16, 14a, 14b ja 14 kruntidel asuvate parklate ja juurdepääsuteede ning Nikolai Lunini tänav on lahendatud vastavalt "N. Lunini tn 16 parkla rajamise ja N.Lunini tn osalise rekonstrueerimise tööprojektile" (OÜ Kriihvel Projekt, OÜ Smart Consulting, töö nr 11/065).

Tartu Arhitektuuribüroo® Minnoli OÜ Ülikooli 4-10, 51003 Tartu tel 730 8260; arhpro@arhpro.ee			Objekti asukoht: Tartu linn Tullika tn 1, N. Lunini tn 12, N. Lunini tn 14, N. Lunini tn 16
Tellija:	Tartu Linnavalitsus		
Objekt:	Tullika tn 1, N. Lunini tn 12, N. Lunini tn 14, N. Lunini tn 16 ja lähiala detailplaneering		Staadium: DP
Kaart:	TEHNOVÕRKUDE PLANEERING		Kaardi nr: 6
Peaarhitekt	R. Smuškin		Skaala: 1:500
Planeerija	E. Jallai		Töö nr. : DP 101/12
			Kuupäev: 11.2013