

















LEPPEMÄRGID

-  PLANEERINGUALA PIIR
-  OLEMASOLEV KRUNDIPIIR
-  MÕÖDISTUSAEGNE VEEPIIR
-  TAVALINE VEEPIIR (PÕHIKAARDILE KANTUD VEEPIIR)
-  PLANEERITUD VEKOGU PIIR
-  PLANEERITUD SAMAKÕRGUSJONED
-  PLANEERITUD NÕVA SADEMEVEE ÄRAJUHTIMISEKS
-  VEEALA
-  PLANEERITUD HOONESTUSALA
-  PLANEERITUD KÕVAKATTEGA SÕIDUTEE
-  PLANEERITUD KRUUSKATTEGA/KÕVAKATTEGA JALGTEE
-  PLANEERITUD VOOLUSUUND
-  PLANEERITUD TRUUP
-  PROJEKTEERITAV/OLEMASOLEV KÕRGUSARV



LÕIGE A-A (RANNA PST TEEKORIDOR)

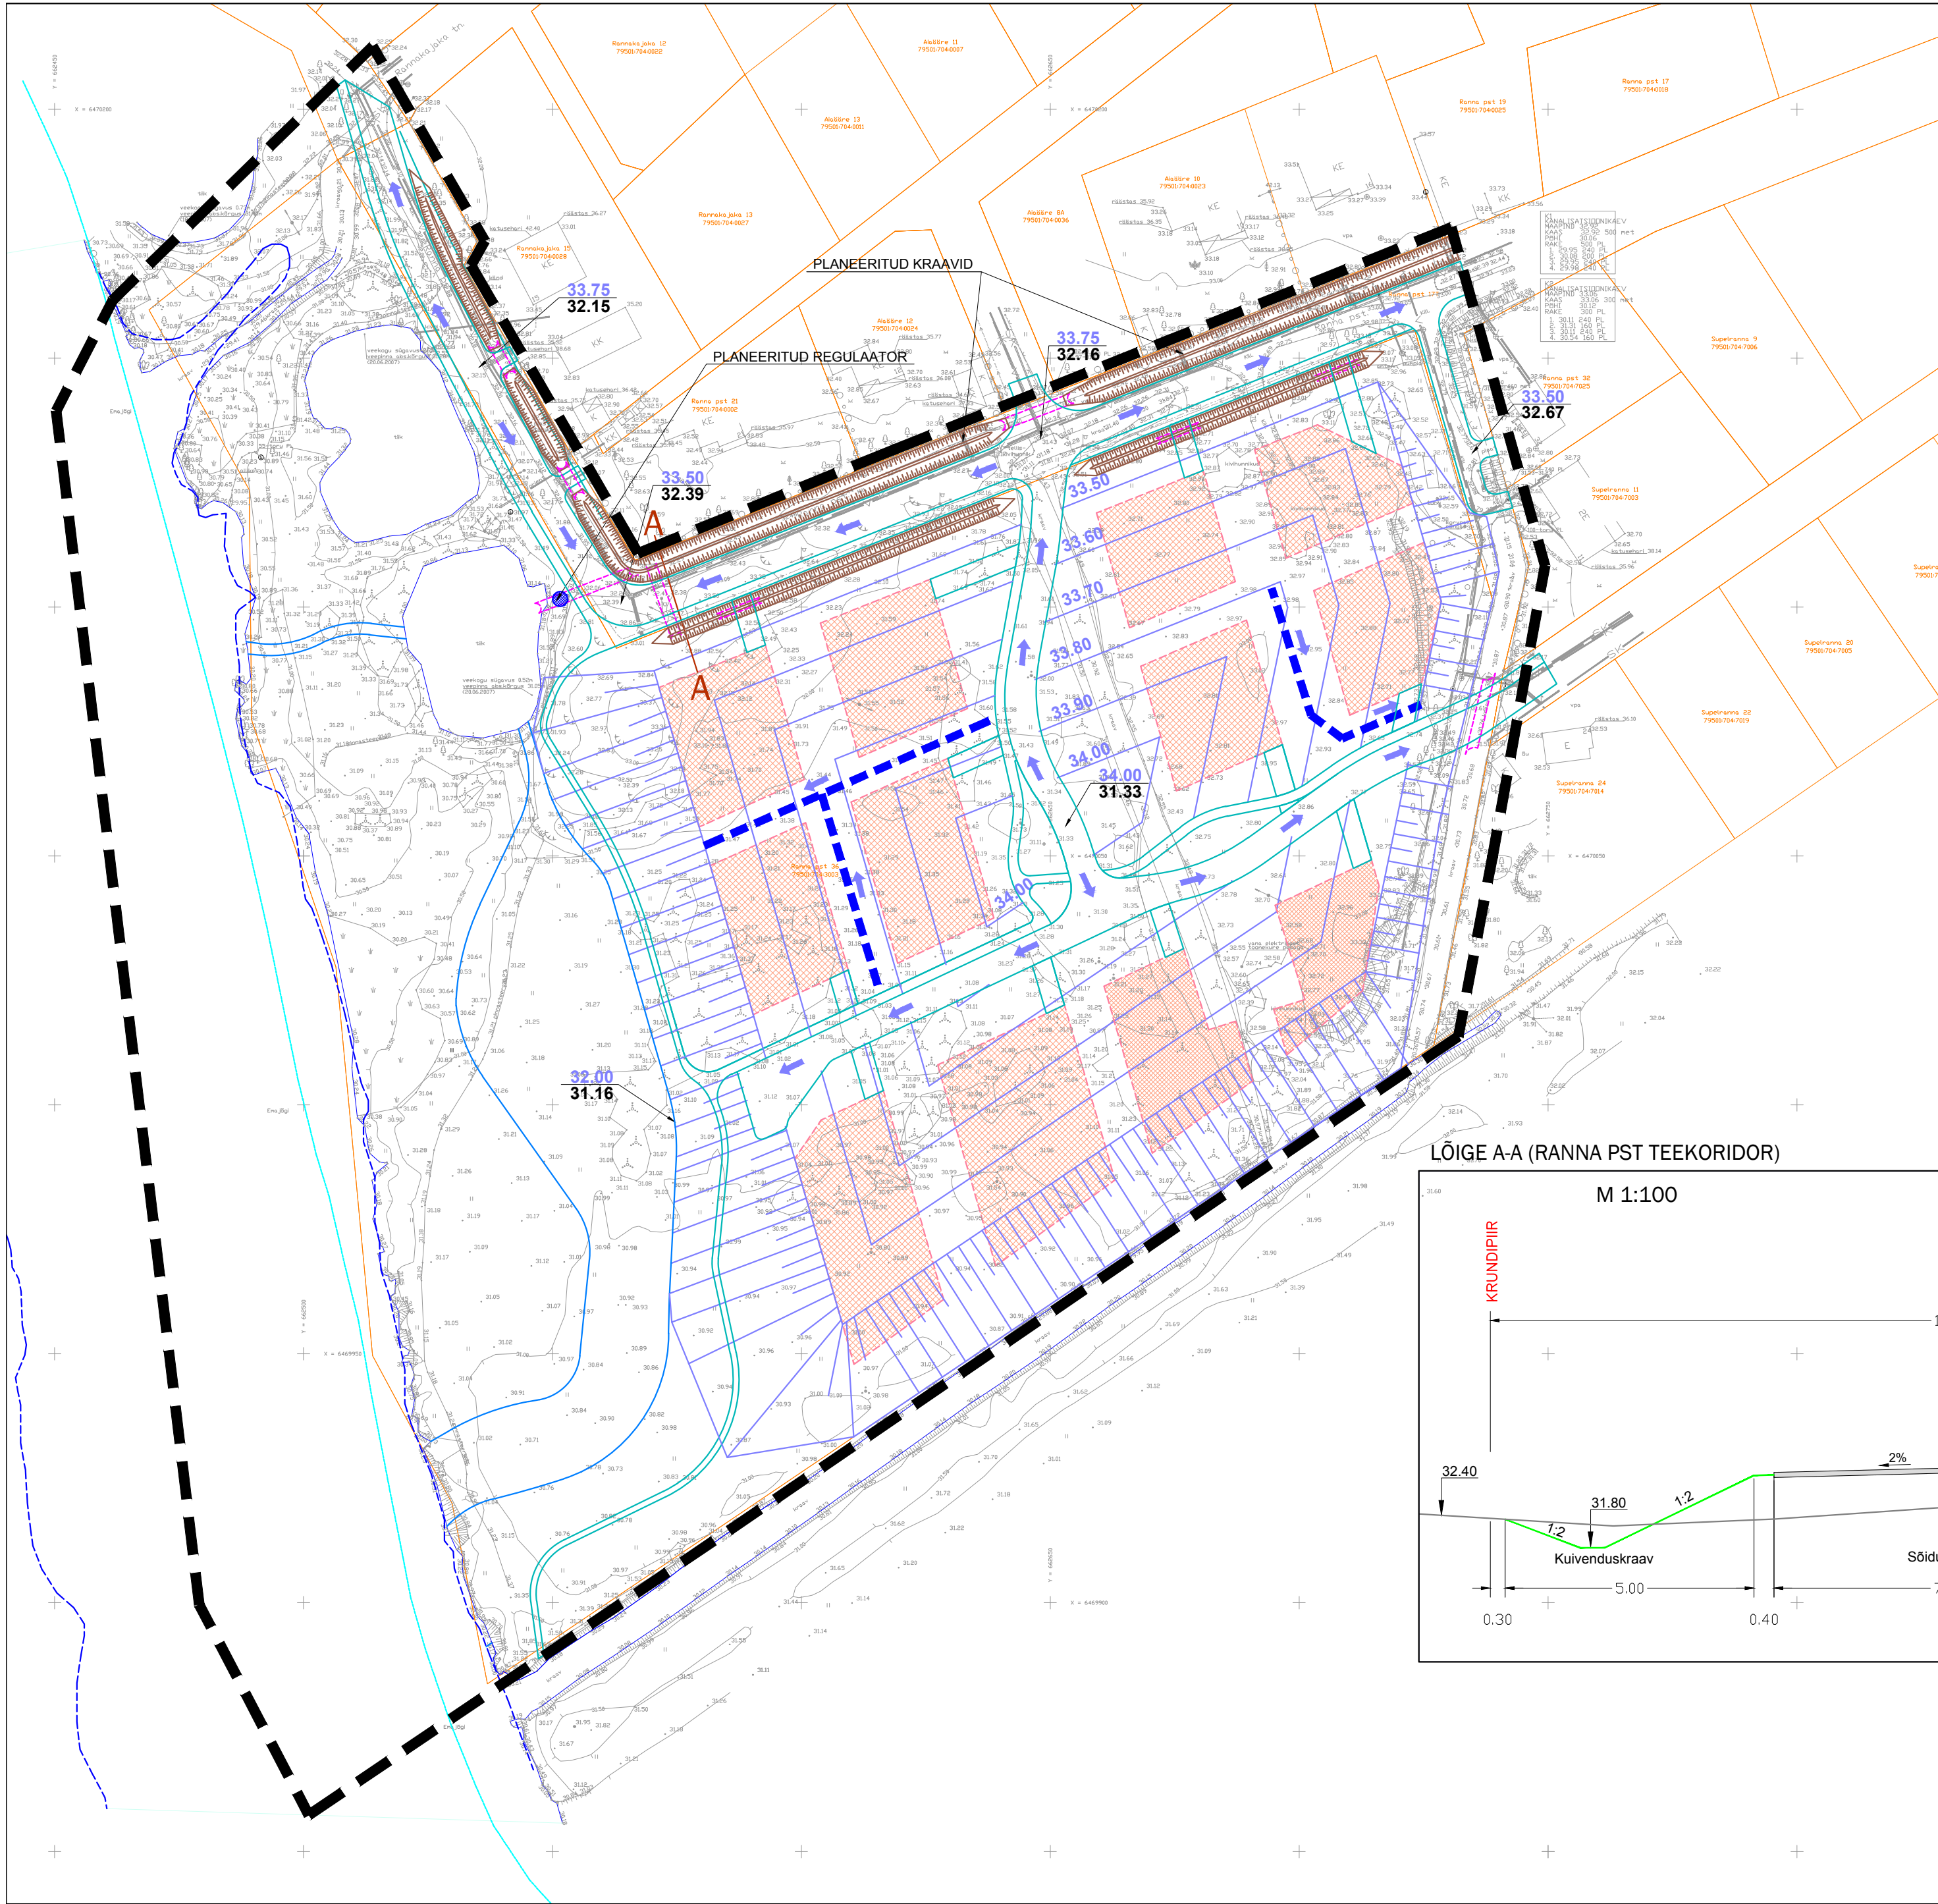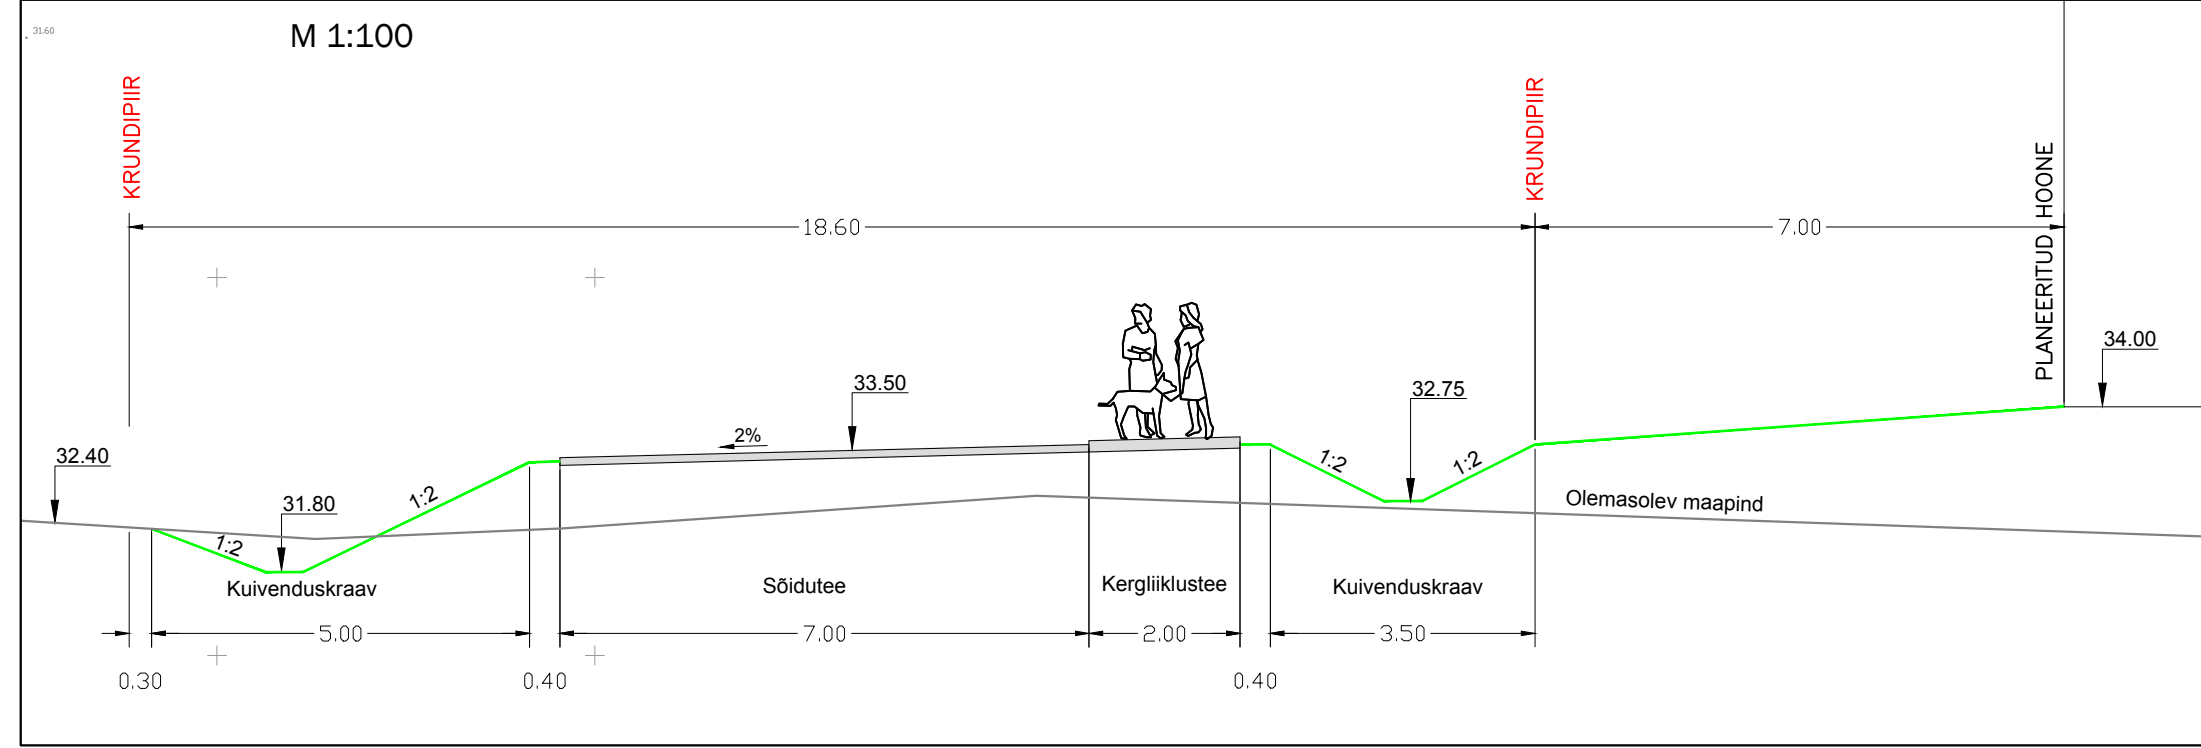

INSENERIBÜROO
URMAS AUGIA
Tähe 106, 51013 Tartu, tel. 7303735, www.ibun.ee

TOO NIMI			RANNA PST 36 KRUNDI DETAILPLANEERING		
OBJEKTI ASUKOHT			JOONISE NIMI		
TARTU LINN			VERTIKAALPLANEERING		
PLANEERIJAS	T. VEENSALU	09.2012	M 1:1000		
TELLIJAS			STADIUM	JOONIS	JOONISEID
TARTU LINNAVALITSUS			DP	6	7
			TÖO NUMBER		
			IB 54/2010		