VILJANDI MAANTEE LAIENDUS

TEEMAPLANEERING

Maakasutus

M 1:5 000

LEPPEMÄRGID:

- Planeeritava ala piir
- Valla piir
- Asumi piir
- Üldplaneeringuga planeeritud keskustemaa
- Üldplaneeringuga planeeritud sotsiaalmaa
- Üldplaneeringuga planeeritud elamumaa
- Üldplaneeringuga planeeritud tootmis-ärimaa
- Olemasolev ühiskondlike ehitiste maa
- Olemasolev üldkasutatav maa
- Olemasolev elamumaa
- Olemasolev ärimaa
- Olemasolev tootmismaa
- Olemasolev maatulundusmaa
- Olemasolev transpordimaa
- Põhimaantee trassikoridor (ol.olev / planeeritav) — Põhimaantee kaitsevööndiga
- Kõrvalmaantee trassikoridor (ol.olev / planeeritav) — Kõrvalmaantee kaitsevööndiga
- Jaotustee või -tänava trassikoridor (ol.olev / planeeritav) — Jaotustee või -tänav kaitsevööndiga
- Olemasoleva põhimaantee laiendamine
- Eritasandiline riste
- Kahetasandiline ülekäik
- Kergliiklustee
- Suletav mahasõit
- Põhimaantee sanitaarkaitsevöönd
- Ol.olev müravall / planeeritav müratõkkevall või -sein
- Planeeritav bussipeatus
- Likvideeritav bussipeatus
- Olemasolev bussipeatus nimega
- Olemasolev avalik parkla
- Olemasolev bensiinijaam
- Olemasolev kauplus
- Kinnismälestis kaitsevööndiga — Kalmistu 13006
- Veekogu
- Kalda piiranguvöönd
- Kalda ehituskeeluvöönd
- Kalda veekaitsevöönd

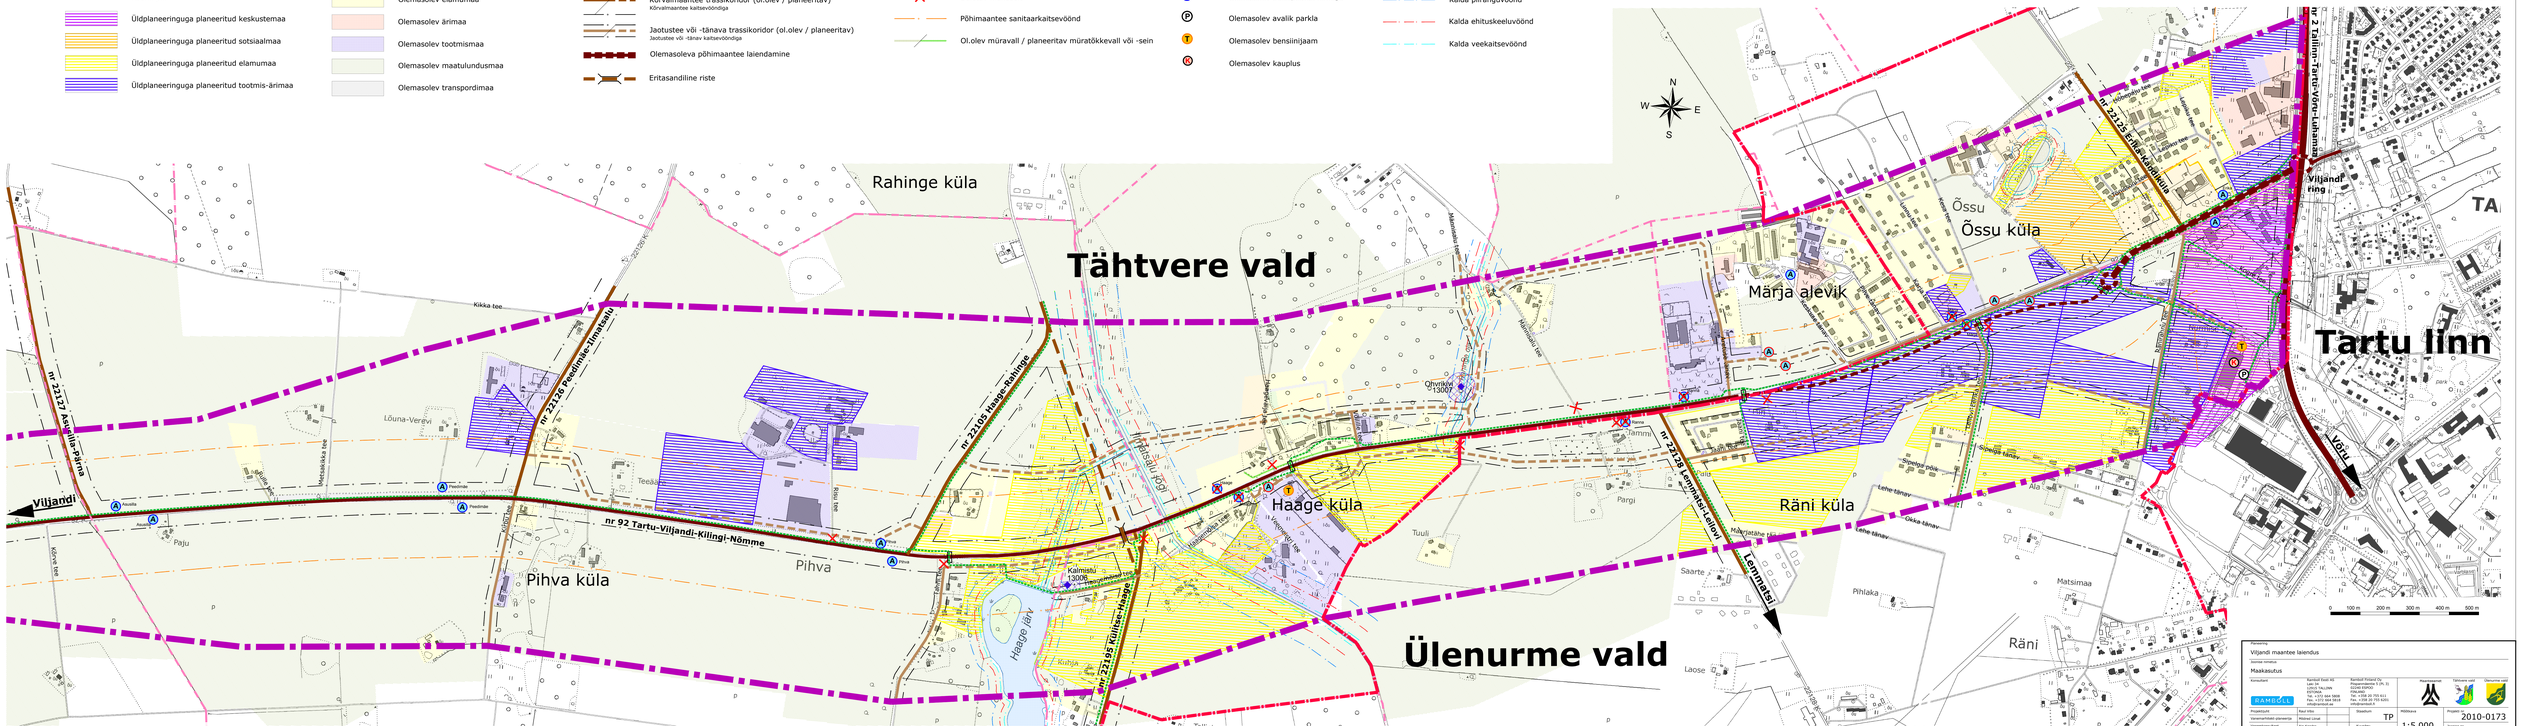
N
W
E
S
Rahinge küla
Tähtvere vald
Kikka tee
Lõuna-Verevi
Metsakaskis tee
Viljandi
Paju
Kõrve tee
Teeäär
nr 92 Tartu-Viljandi-Kilingi-Nõmme
Pihva
Pihva küla
Kõrvaltee
Kalmistu 13006
Haage järv
Kõrtsi
Haage küla
Ohvrikivi 13007
Tuuli
Ülenurme vald
nr 22128 Lemmatsi–Ellavi
Lemmatsi
Lemmatsi tee
Lemmatsi-Ellavi tee
Pargi
Saarte
Laose
Kõrvatõhe tee
Räni küla
Räni
Pihlaka
Matsimaa
Lõhe-tänav
Okka-tänav
Ala
