



Tartus Peetri tn 26B ja Narva tn 112 krundi detailplaneeringu eskiis

M 1:500

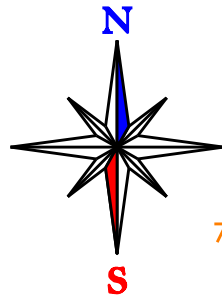

Kalmistu 24
79512:025:0021 Raadi kalmistu

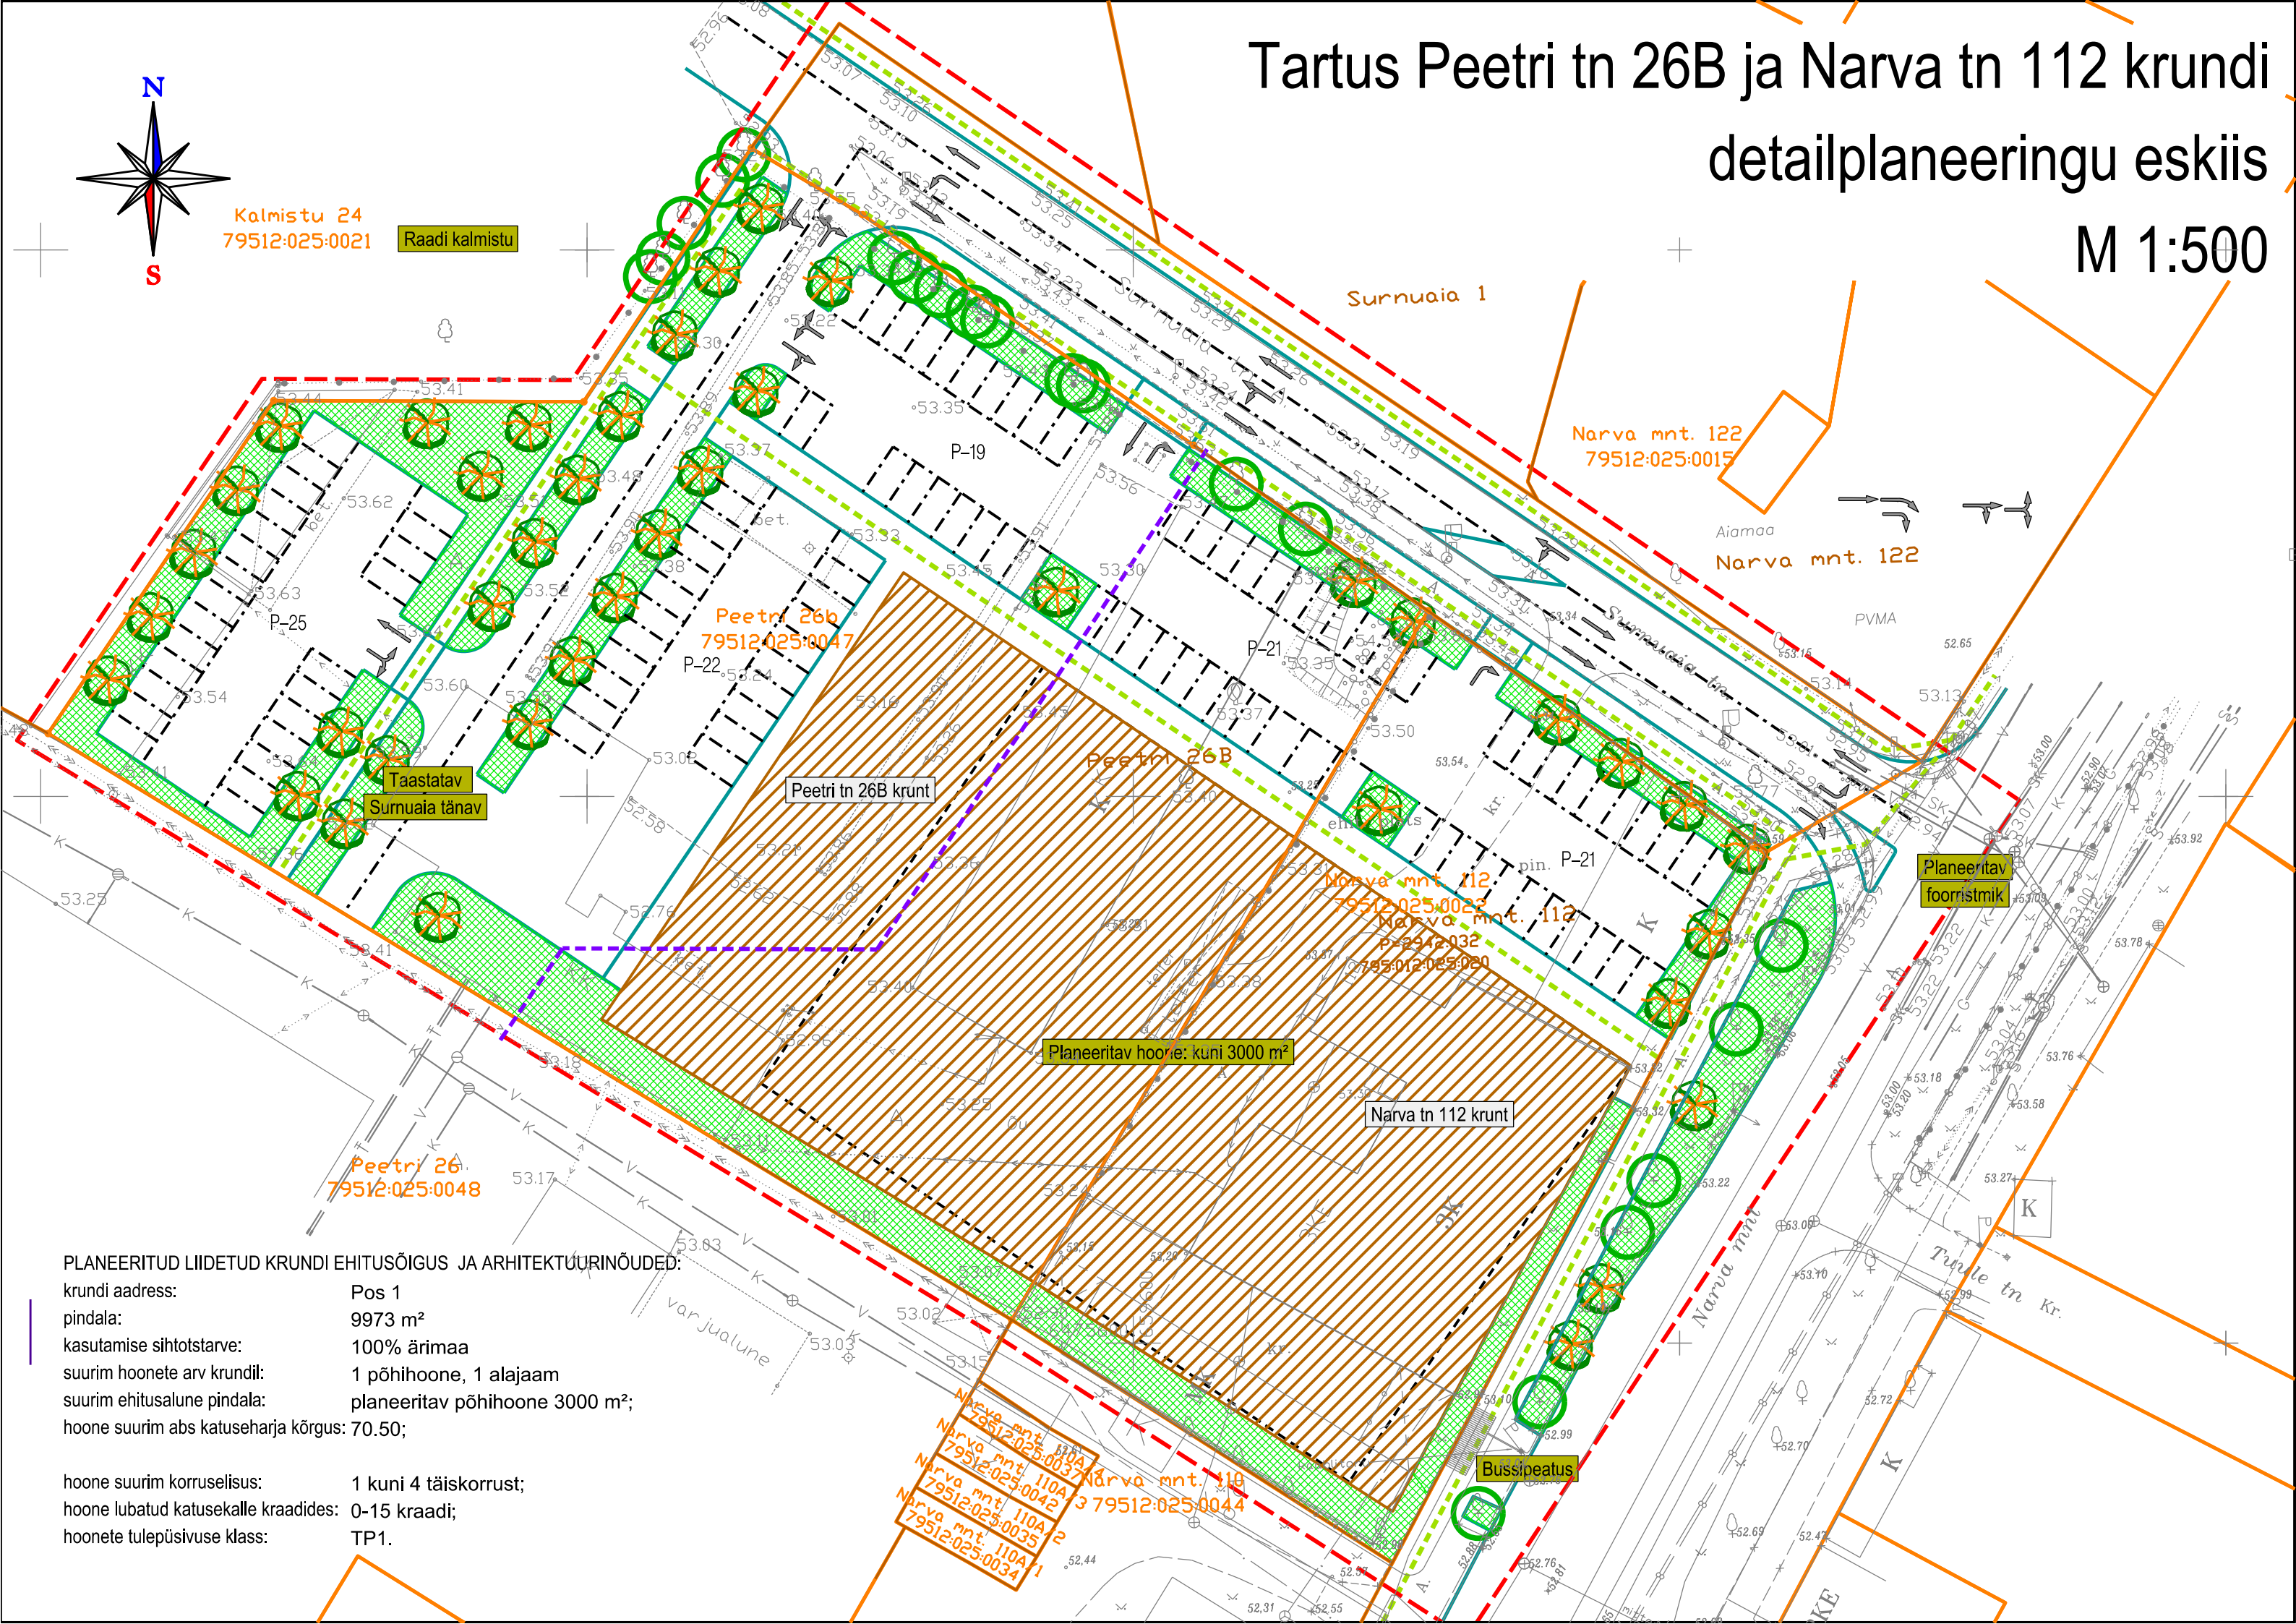

PLANEERITUD LIIDETUD KRUNDI EHTUSÕIGUS JA ARHITEKTUURINÕUDED:

krundi aadress: Pos 1
 pindala: 9973 m²
 kasutamise sihtotstarve: 100% ärimaa
 suurim hoonete arv krundil: 1 põhihoone, 1 alajaam
 suurim ehitusalune pindala: planeeritav põhihoone 3000 m²;
 hoone suurim abs katuseharja kõrgus: 70.50;

hoone suurim korruselisus: 1 kuni 4 täiskorrust;
 hoone lubatud katusekalle kraadides: 0-15 kraadi;
 hoonete tulepüsivuse klass: TP1.

Narva mnt. 110A
79512:025:0037
Narva mnt. 110A
79512:025:0042
Narva mnt. 110A/2
79512:025:0035
Narva mnt. 110A/1
79512:025:0034