



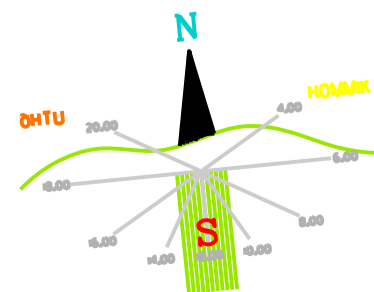
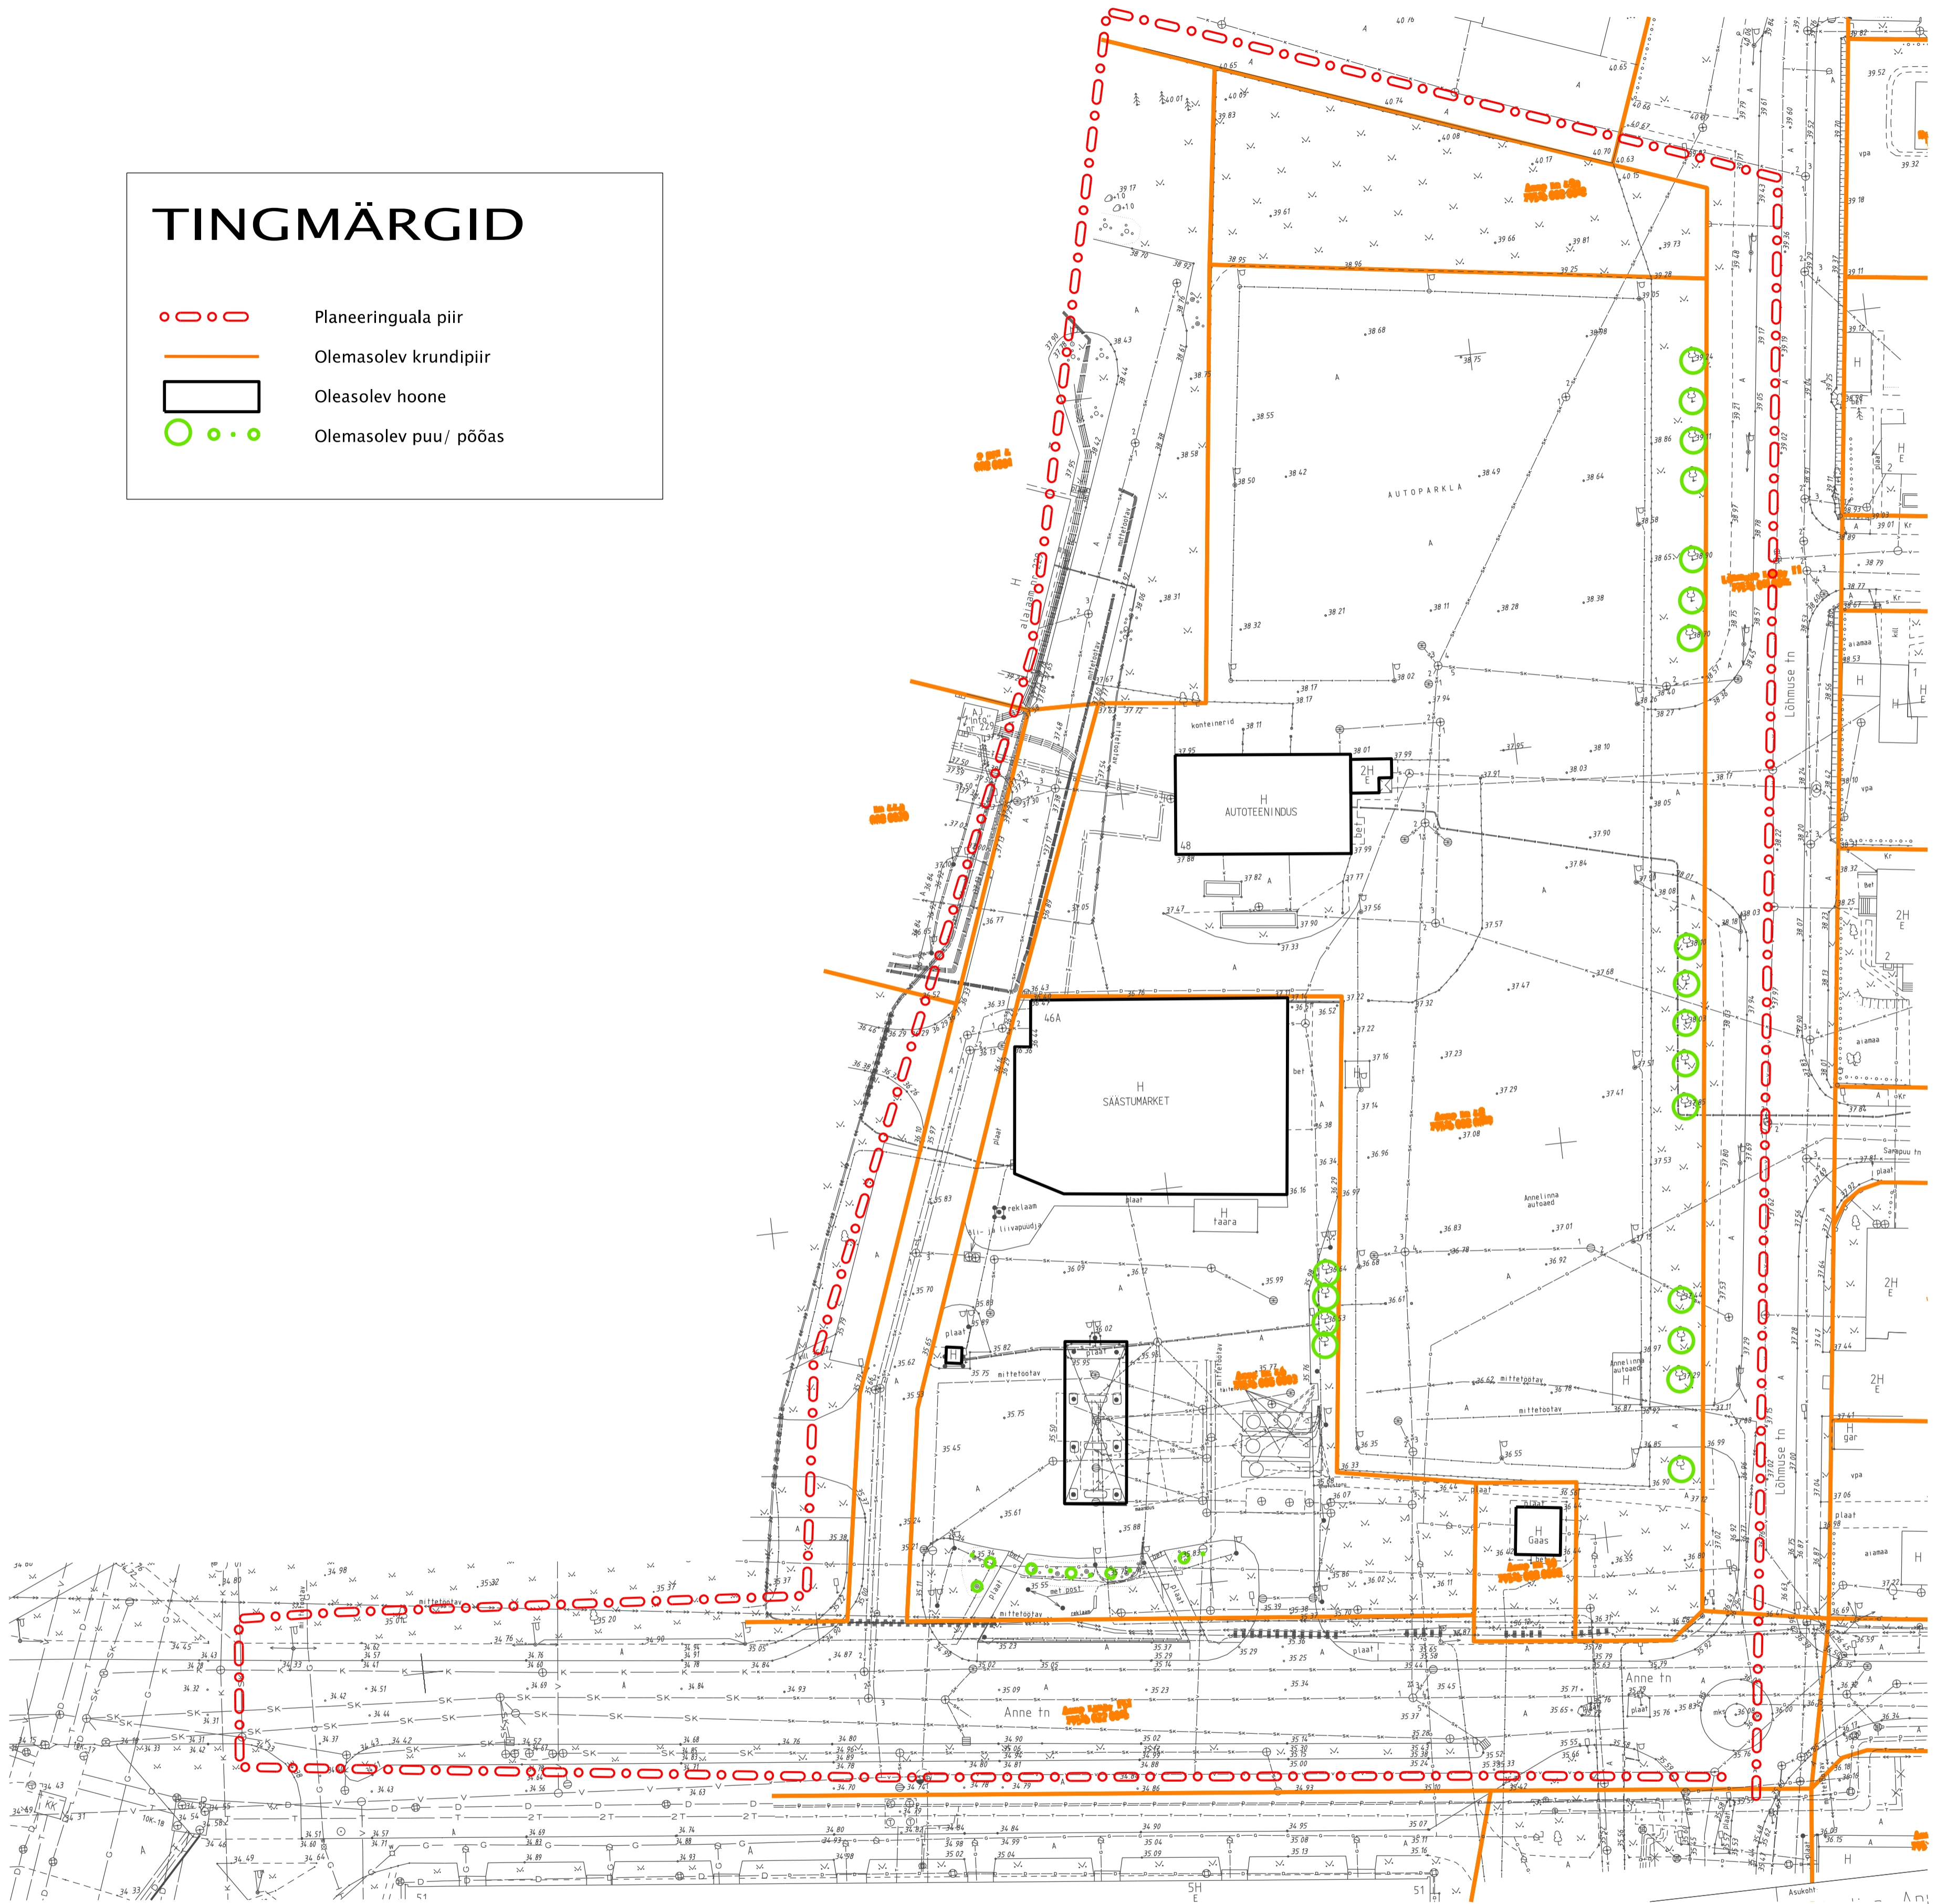


TINGMÄRGID

-  Planeeringuala piir
-  Olemasolev krundipiir
-  Olemasolev hoone
-  Olemasolev puu/ põõsas



Artes Terrae OÜ Püskitee 718 11008 Tallinn Tel: 742 0218 www.artes.ee Reg nr EP 10014022-0001 Maaühenduse Arvesti Registreeritud nr E 11052004E			
Tellijä	Kinnisvaravalduse AS	Töö nimetus	Anne tn 46, Anne tn 48, Anne tn 48A kruntide ja lähiala detailplaneering
Autorid	Karl Hansson	Joonise nimetus	Olemasolev olukord
Projekti juht/ vastutav spetsialist	Heiki Kalberg	Objekti asukoht	Tartu linn
		Töö nr	16DP12
		Kuupäev	14.01.2013
		Mõõtkava	M 1 : 500
		Joonis nr	2

artesterrae