


Tähtvere vald

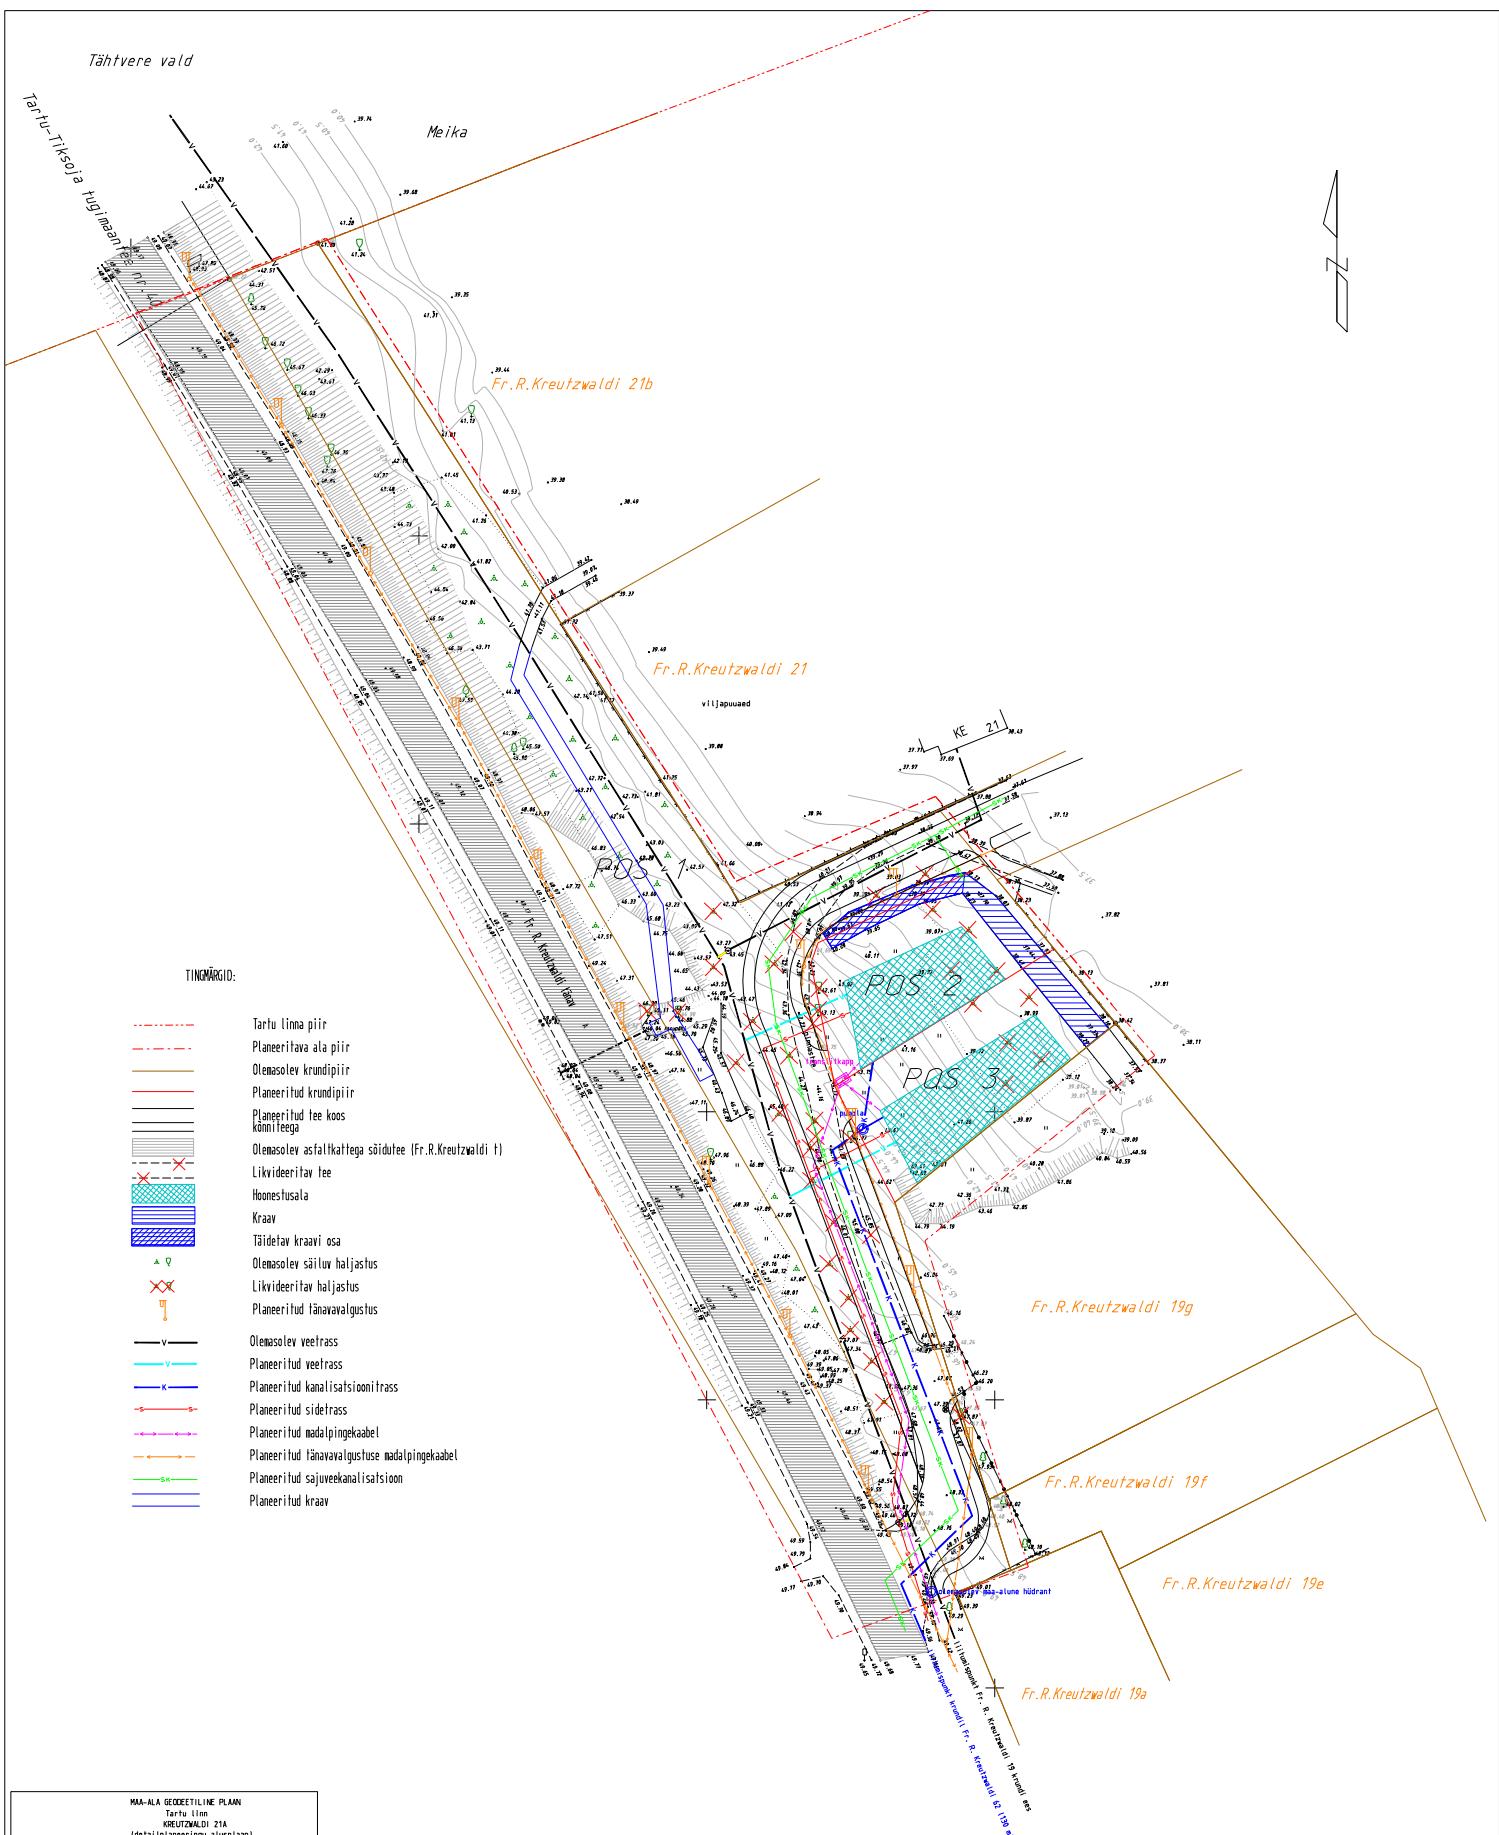

MAA-ALA GEODEETILINE PLAAN

Tartu linn

KREUTZWALDI 21A

(detailplaneeringu alusplaan)

1:500

























