






- TINGMÄRGID:**
-  planeeringuala piir
 -  olemasolev krundipiir
 -  olemasolev kõrghaljastus
 -  olemasolev hoone
 -  olemasolev haljaslala
 -  olemasolevad teede piirjooned / jalgteede piirjooned



KRUNDI OLEMASOLEVAD ANDMED:

krundi address: Herne 45, 47
 sihtotstarve: 100% E
 pindala: 1143m²
 hoonete arv: 2
 ehitusalune pind: 233m²

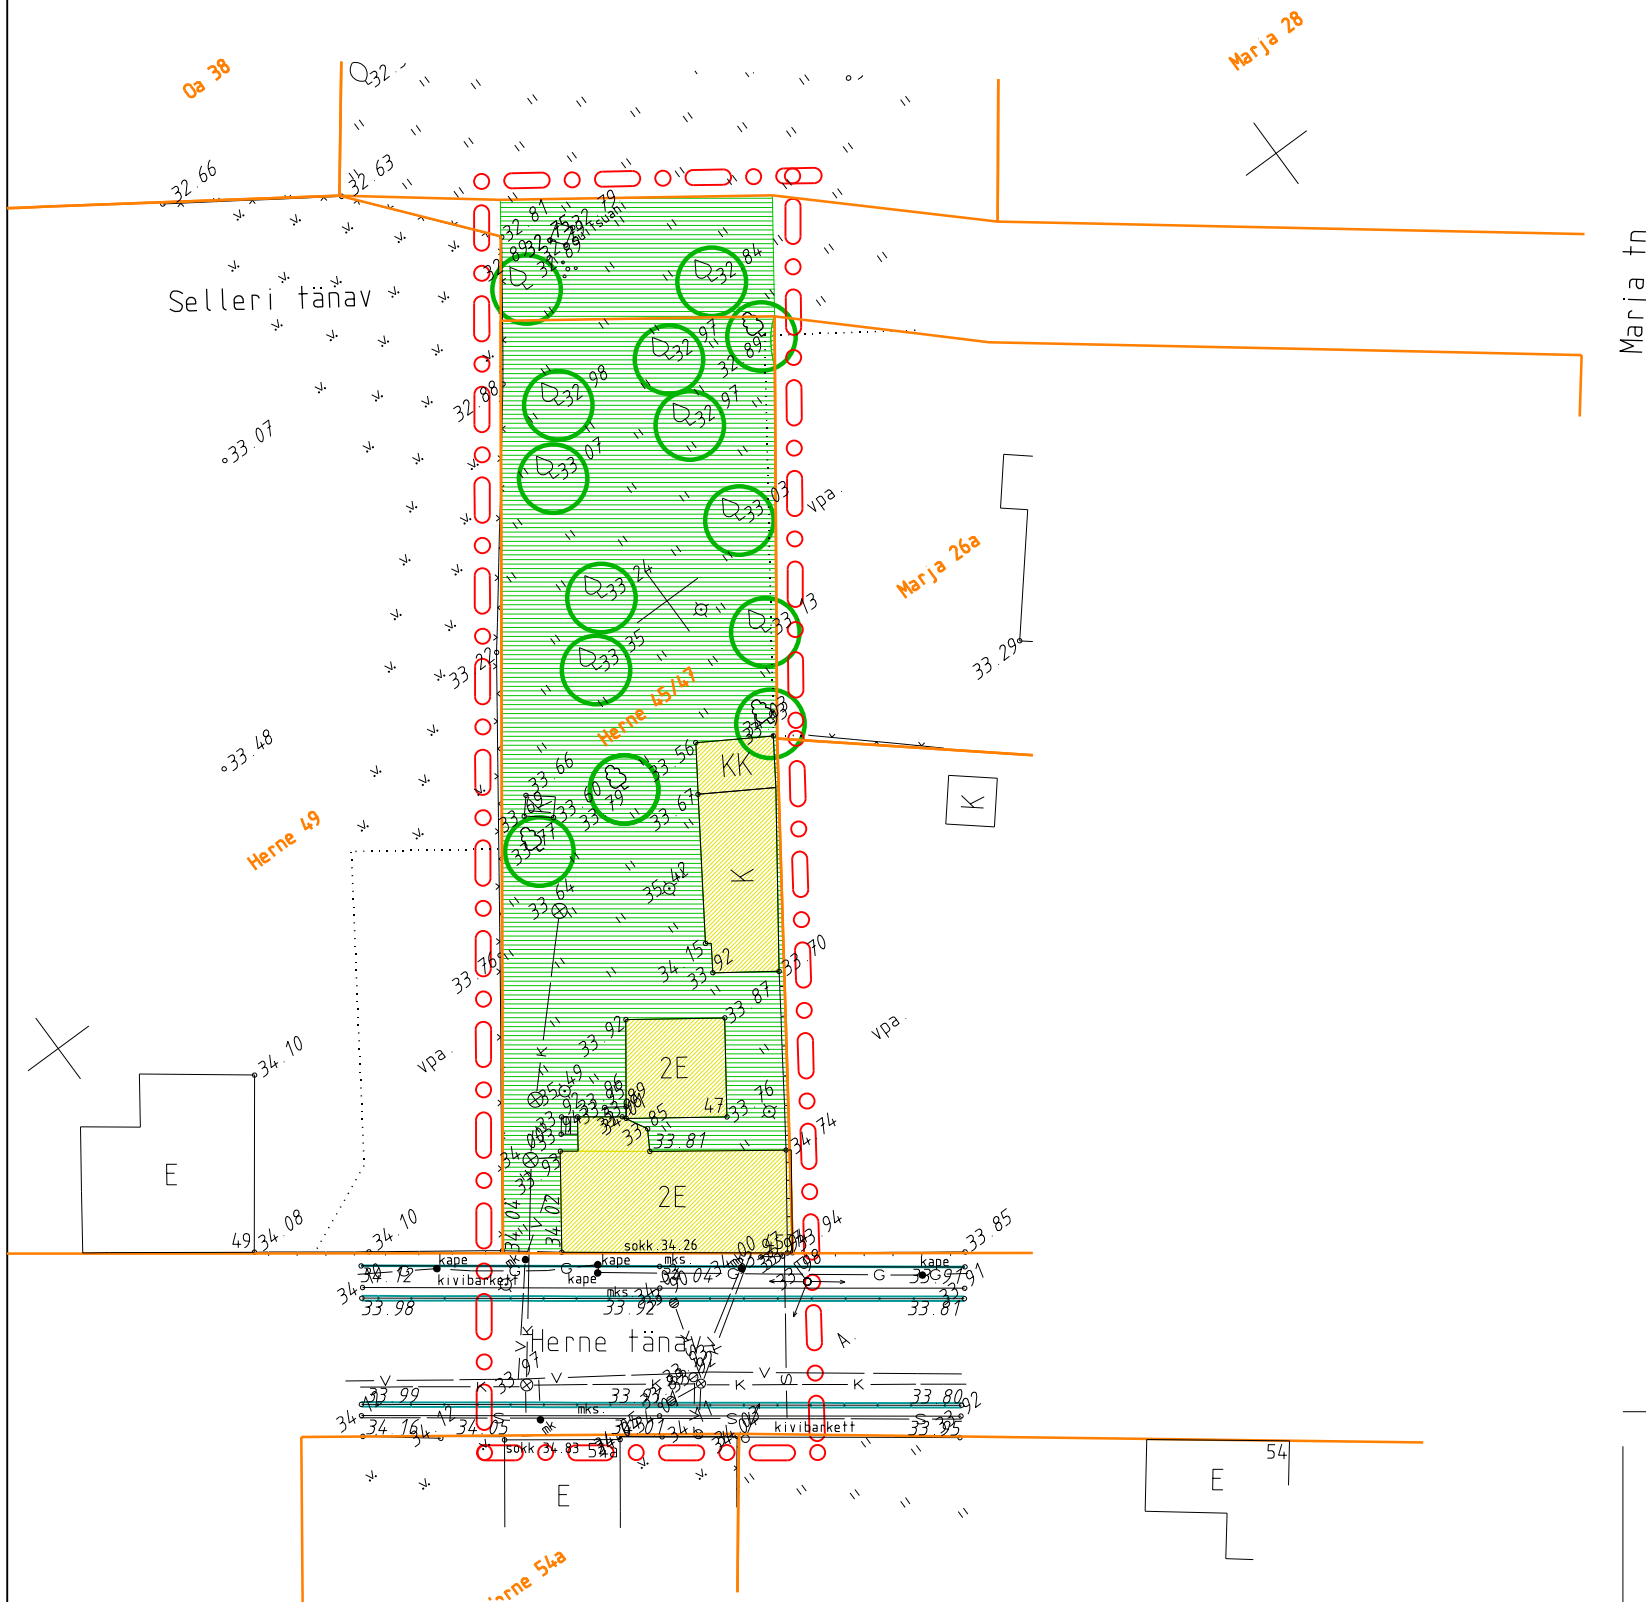

Planeerija:
Karl Hansson

Töö nimetus:
**Herne 45, 47 krundi
 DETAILPLANEERING**

Artes Terrae OÜ
 Puiestee 78
 Tartu 51008
 www.artes.ee

Objekti asukoht:
 Kaardi nimetus:

Olemasolev olukord

Tartu linn
 Töö nr: 33DP06
 Kuupäev: 25.04.11
 Mõõt: 1:500
 Joonise nr: 3