









X = 5750  
Y = 10250

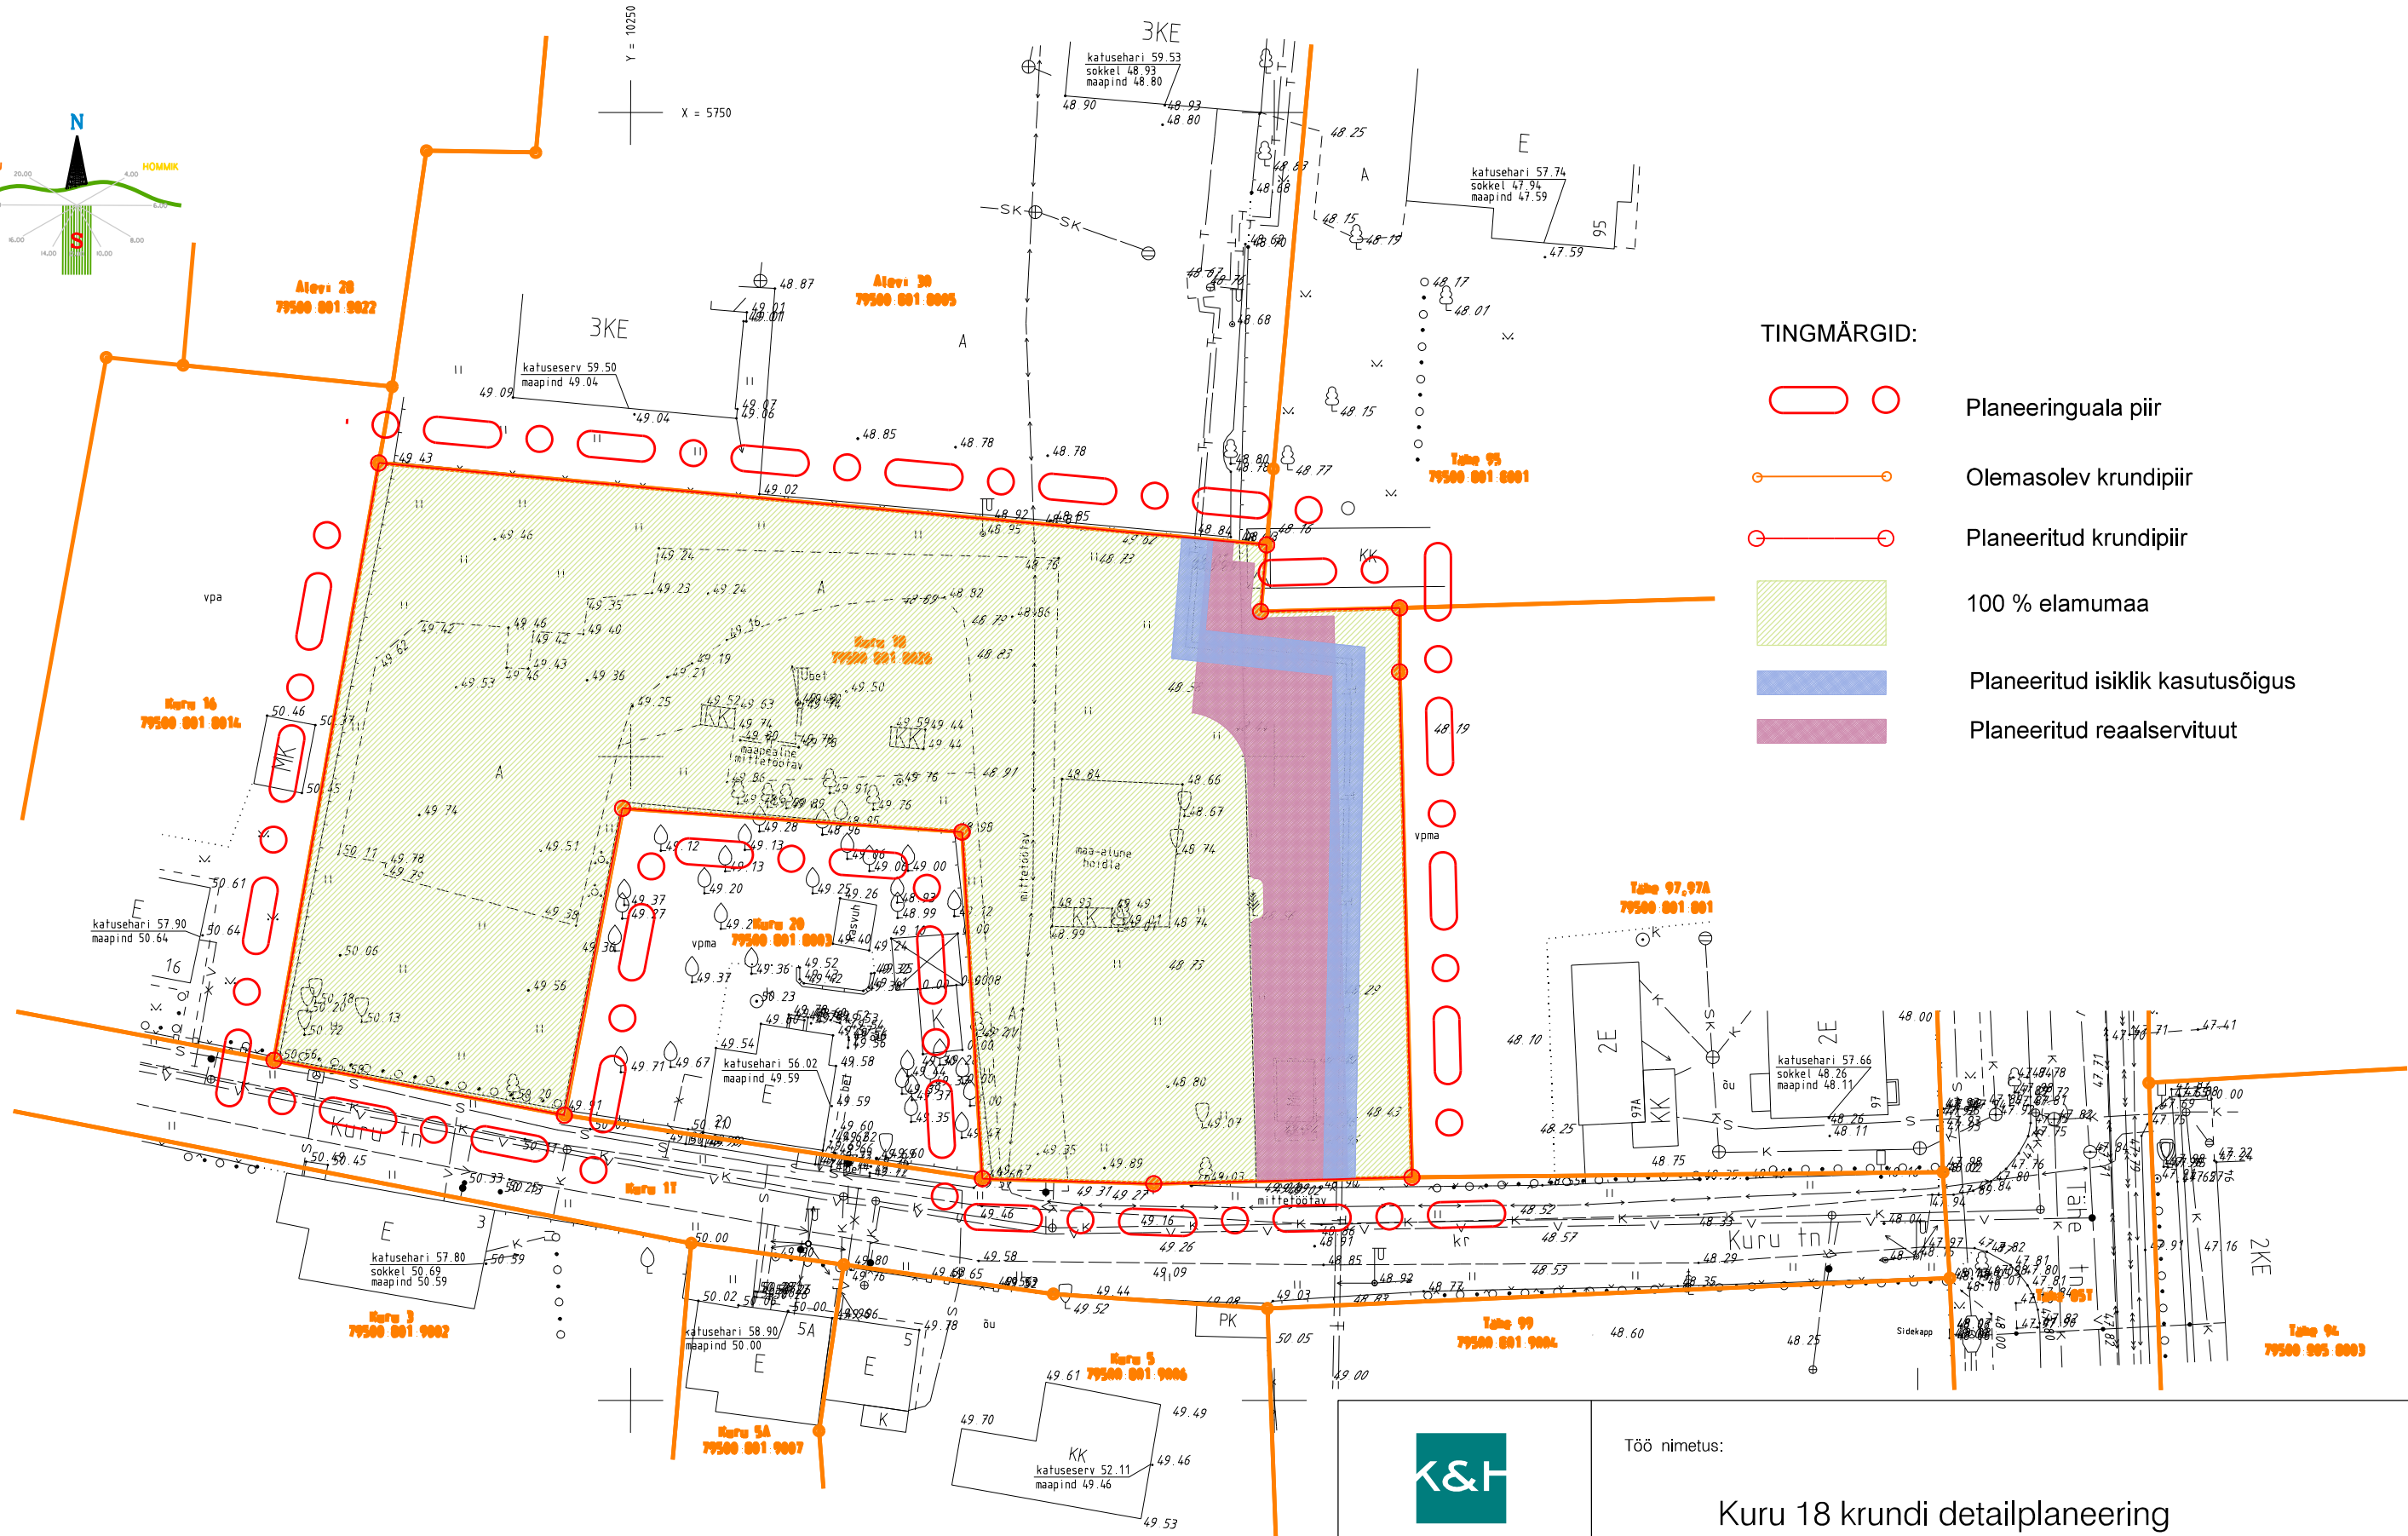

TINGMÄRGID:

-  Planeeringuala piir
-  Olemasolev krundipiir
-  Planeeritud krundipiir
-  100 % elumumaa
-  Planeeritud isiklik kasutusõigus
-  Planeeritud realservituut

|   |  |  |  |
|---|--|--|--|
| <br>Turu 45 D, 51013 Tartu, tel: 730 8100<br>www.askh.ee |  | Töö nimetus:                             |  |
|   |  | <h3>Kuru 18 krundi detailplaneering</h3> |  |
| Objekti asukoht:<br>Tartu linn  |  | Kaardi nimetus:                          |  |
| Projektijuht:<br>Heiki Kalberg  |  | Planeeritud maakasutus<br>ja kitsendused |  |
| Planeerija:<br>Kerli Sillaots   |  |  |  |
| Planeerija:   |  | Möötkava:<br>1:500                       |  |
| Allkiri:  |  | Arhiivi nr:<br>A-963                     |  |
| Kuupäev:<br>04.02.10  |  | Projekti staadium:<br>DP                 |  |
| Allkiri:  |  | Töö nr:<br>05DP96                        |  |
| Kuupäev:<br>04.02.10  |  | Kaardi nr:<br>5                          |  |