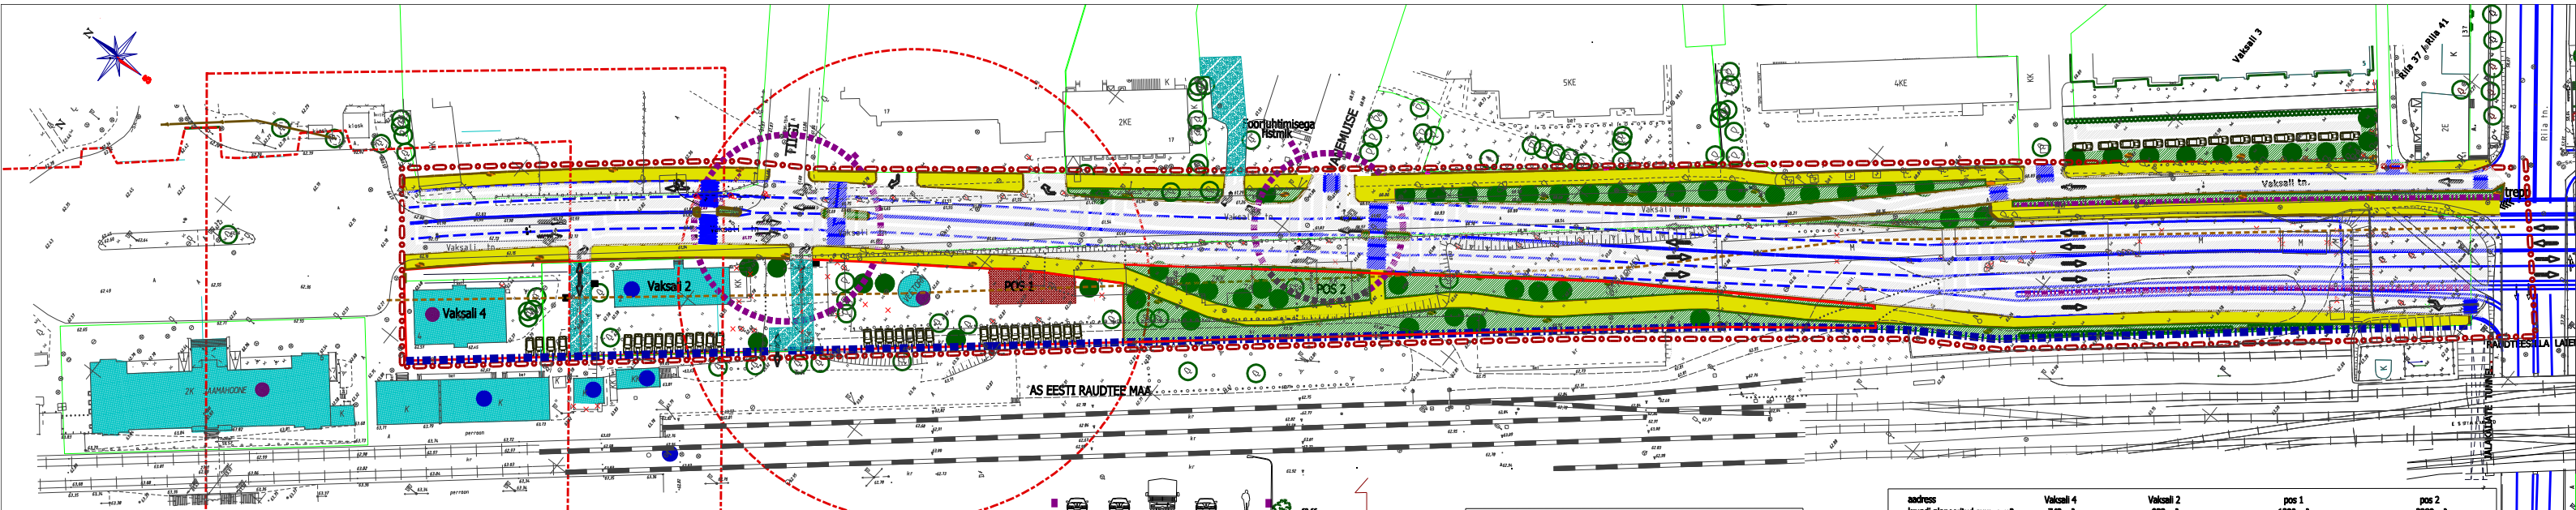
Vaksali 4
Vaksali 2
Vaksali 3
POS 1
POS 2
AS EESTI RAUDTEE MAA
Vaksali tn.
Rüa 37 / Rüa 41
Rüa tn.
Tiigi
Jaamahoone
Koorjuhtimisega fotomik
Ühendustee
Vaksali tn.
Rüa tn.
Vaksali tn.
Vaksali tn.
Vaksali