
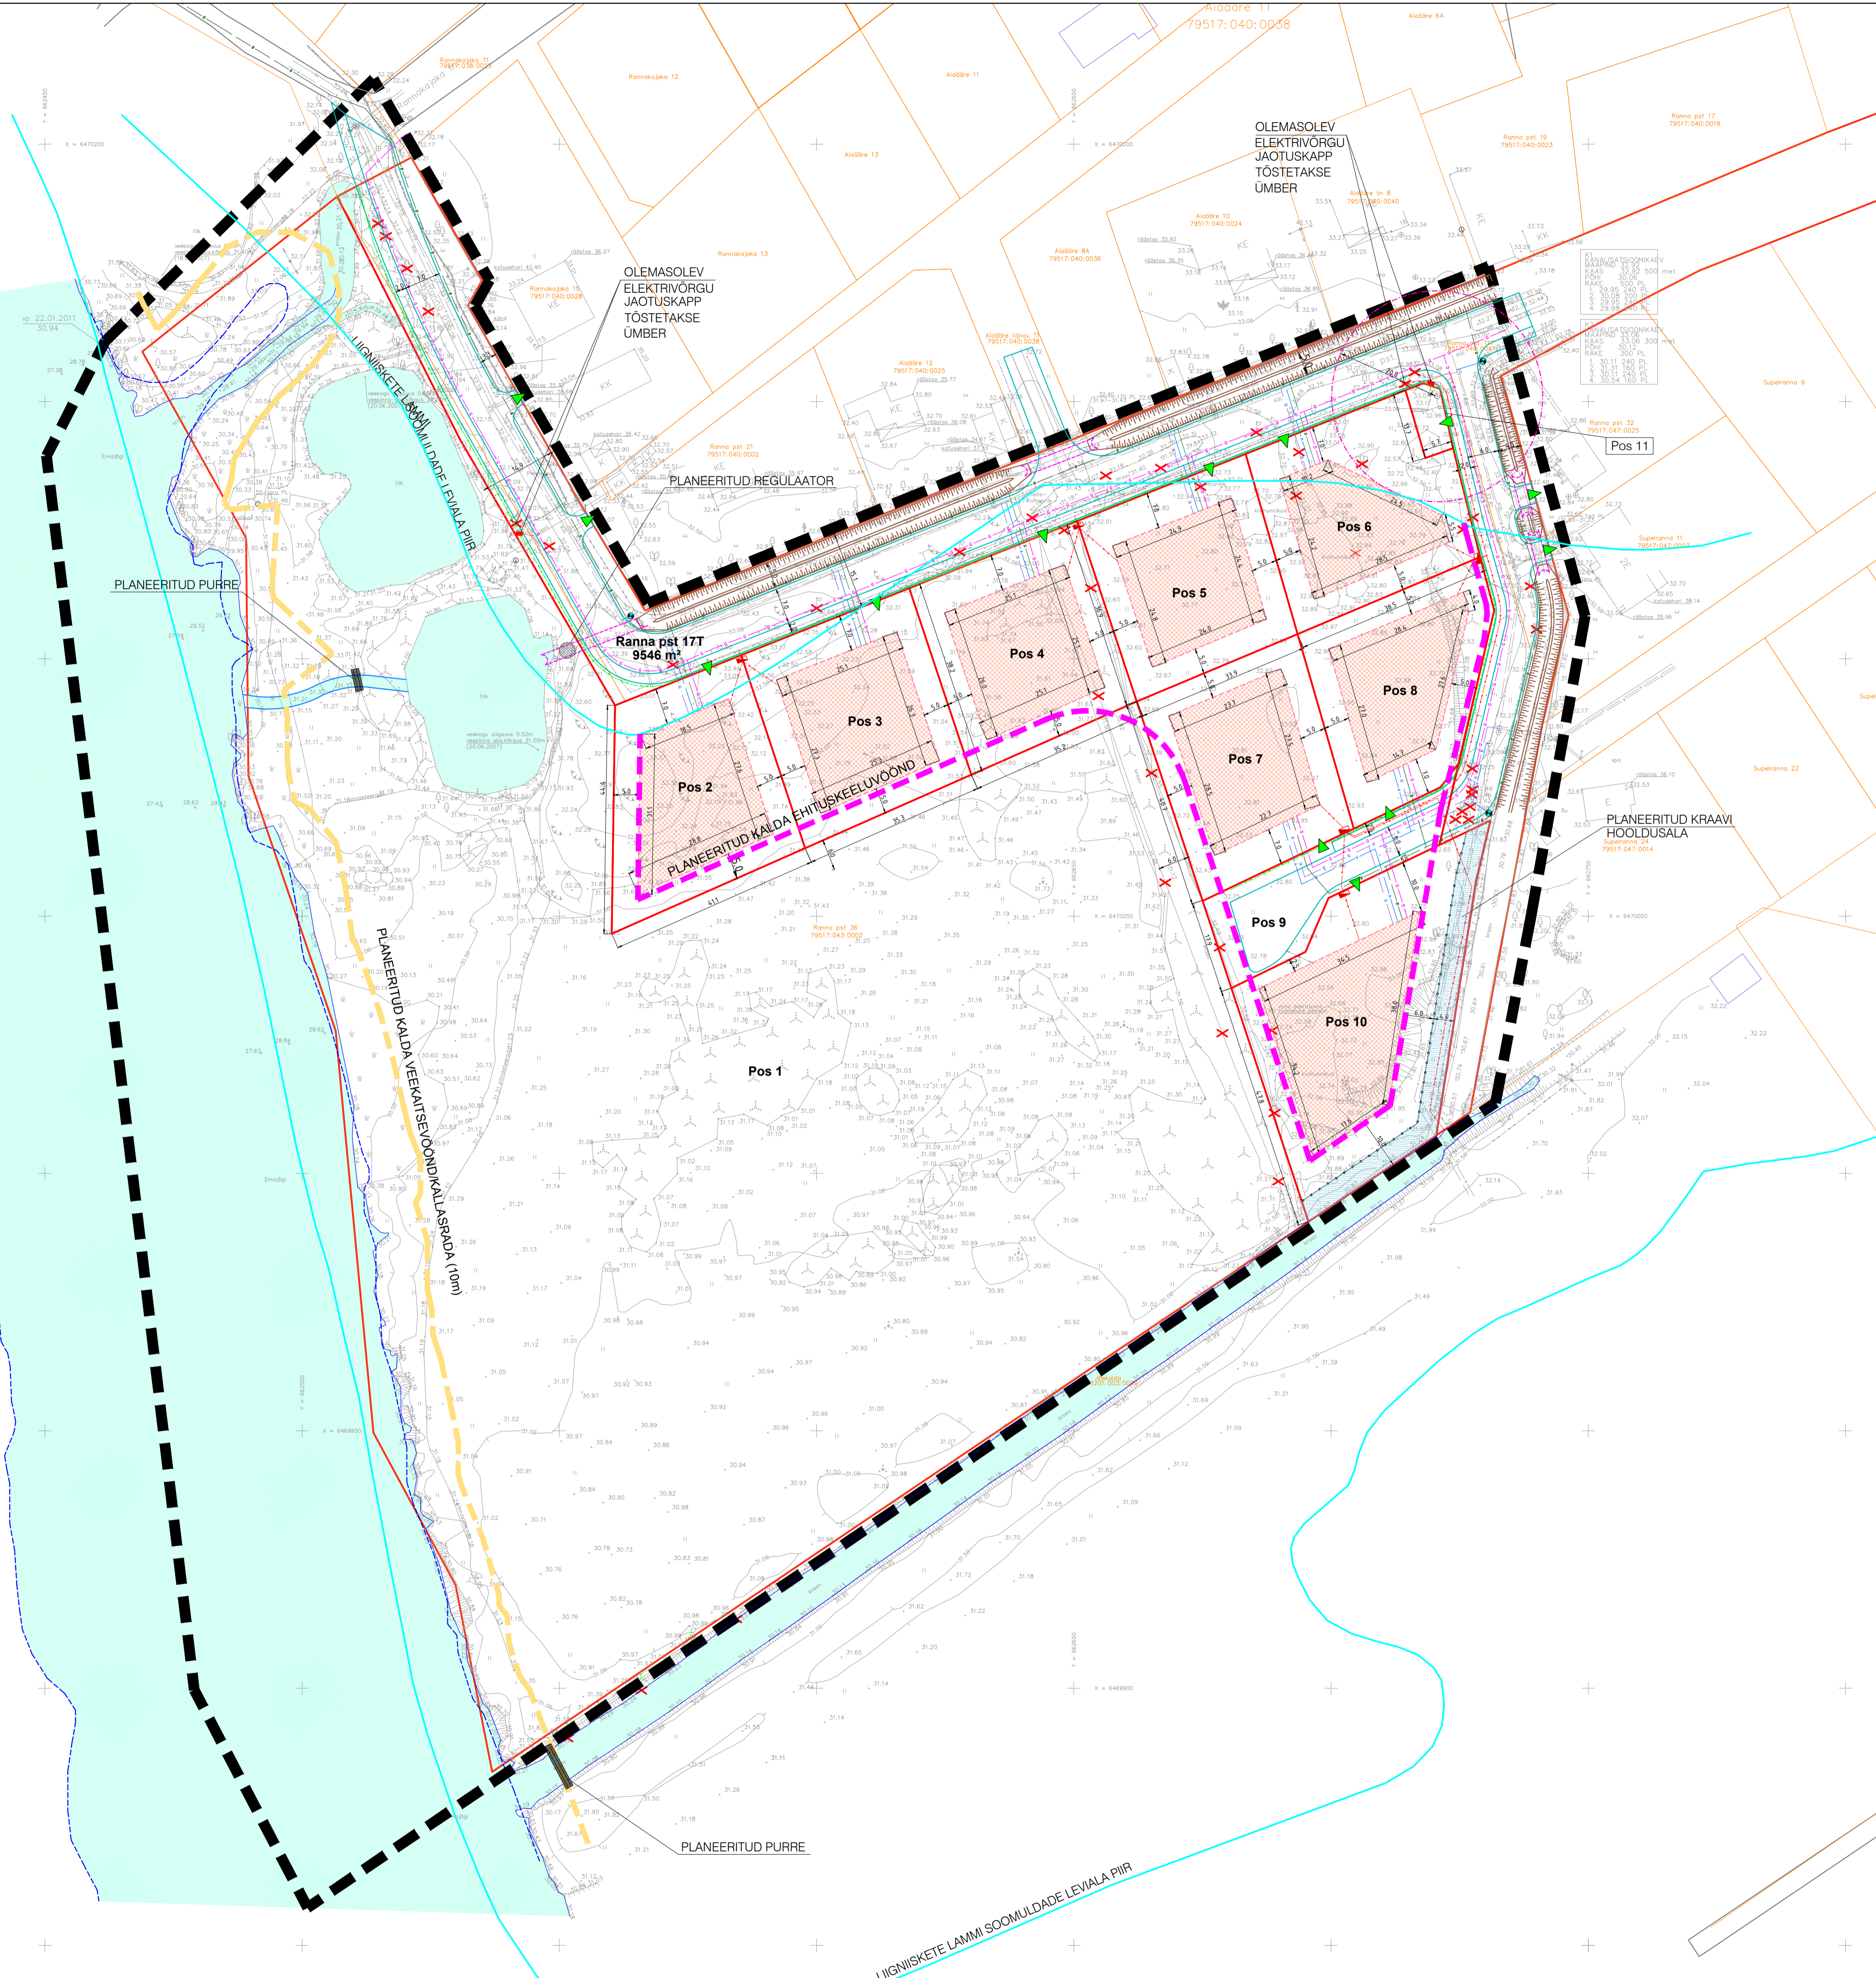


Sidekaabli ühendusskeem Hipodroomi-Põhjatamme nurgal asuva sidekaevuga M 1:4000

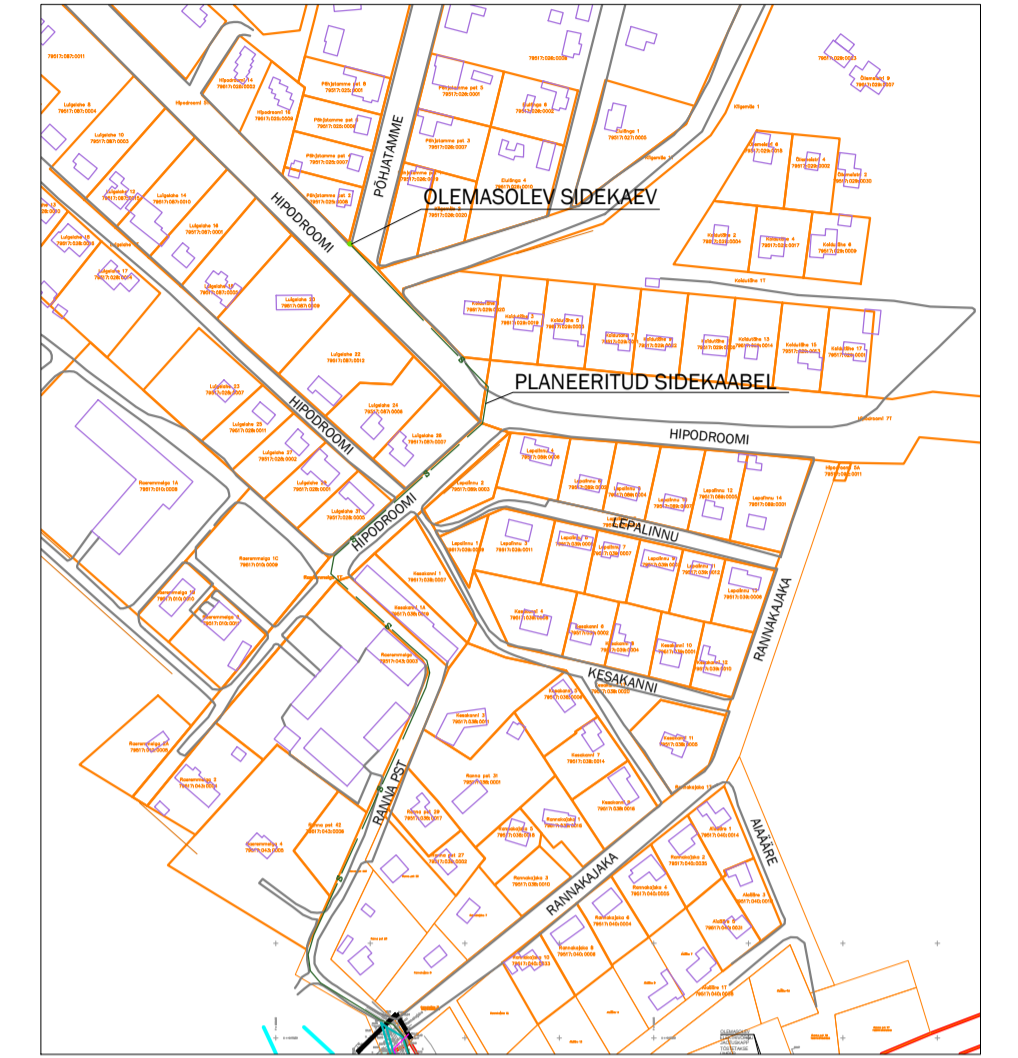

LEPPEMÄRGID

- PLANEERINGUALA PIIR
- OLEMASOLEV KRUNDIPIIR
- PLANEERITUD KRUNDIPIIR
- MÕODISTUSAEGNE VEEPIIR
- TAVALINE VEEPIIR
- (PÕHIKAARDILE KANTUD VEEPIIR)
- VEEALA
- PLANEERITUD VEEALA
- PLANEERITUD TEE
- PLANEERITUD HOONESTUSALA
- PLANEERITUD REOVEEPUMPLA KUJA (20m)
- PLANEERITUD TEETRUUP/KUIVENDUSKRAAV
- PLANEERITUD JUURDEPÄÄS KRUNDILE
- LIKVIDEERITAV OBJEKT

TEHNOVÕRGUD

- PLANEERITUD VEETORUSTIK
- PLANEERITUD REOVEETORUSTIK
- PLANEERITUD SIDEKAABEL
- PLANEERITUD VÄLISVALGUSTUSE KAABEL
- PLANEERITUD ELEKTRI MAAKAABEL
- PLANEERITUD PERSPEKTIVNE GAASITORUSTIK
- PLANEERITUD ELEKTRIVÕRGU LIITUMISKILP
- PLANEERITUD TULETÕRJE HÜDRANT

		TÖÖ NIMI		RANNA PST 36 KRUNDI DETAILPLANEERING		
OBJEKTI ASUKOHT		JOONISE NIMI		STAADIUM	JOONIS	JOONISEID
TARTU LINN		TEHNOVÕRGUD		DP	6	8
PLANEERIJAL	T. VEENSALU	05.2015	M 1:750	TÖÖ NUMBER		
TARTU LINNAVALITSUS		IB 54/2010				