


Maakasutuse koondtabel

Krundi address	Planeeringueelne krundi pindala	Planeeringujärgne krundi pindala	Planeeringueelne maakasutuse sihtotstarve	Planeeringujärgne maakasutuse sihtotstarve
Rõõmu tee 1	311 553 m ²	-	95% Üm, 5% T	-
Positsioon 1		4 506 m ²		100% T
Positsioon 2		6 262 m ²		100% T
Positsioon 3		3 093 m ²		100% T
Positsioon 4		3 219 m ²		100% Ä
Positsioon 5		12 981 m ²		100% T
Positsioon 6		5 172 m ²		100% T
Positsioon 7		19 177 m ²		100% Ä
Positsioon 8		257 122 m ²		100% M
Jaama tn 120	19 617 m ²	19 617 m ²	100% Üm	olemasolev
Rõõmu tee 1T	9 604 m ²	9 640 m ²	100% L	olemasolev
Rõõmu tee 22a	135 m ²	118 m ²	100% T	olemasolev

Maakasutuse sihtotstarvete esitamisel on aluseks Eesti Vabariigi Valitsuse 23. oktoobri 2008. a määrus nr 155 „Katastrüksuse sihtotstarvete liigid ja nende määramise kord“. Ä (002) – ärimaa, T (003) – tootmismaa, L (007) – transpordimaa, Üm (0017) – üldkasutatav maa.

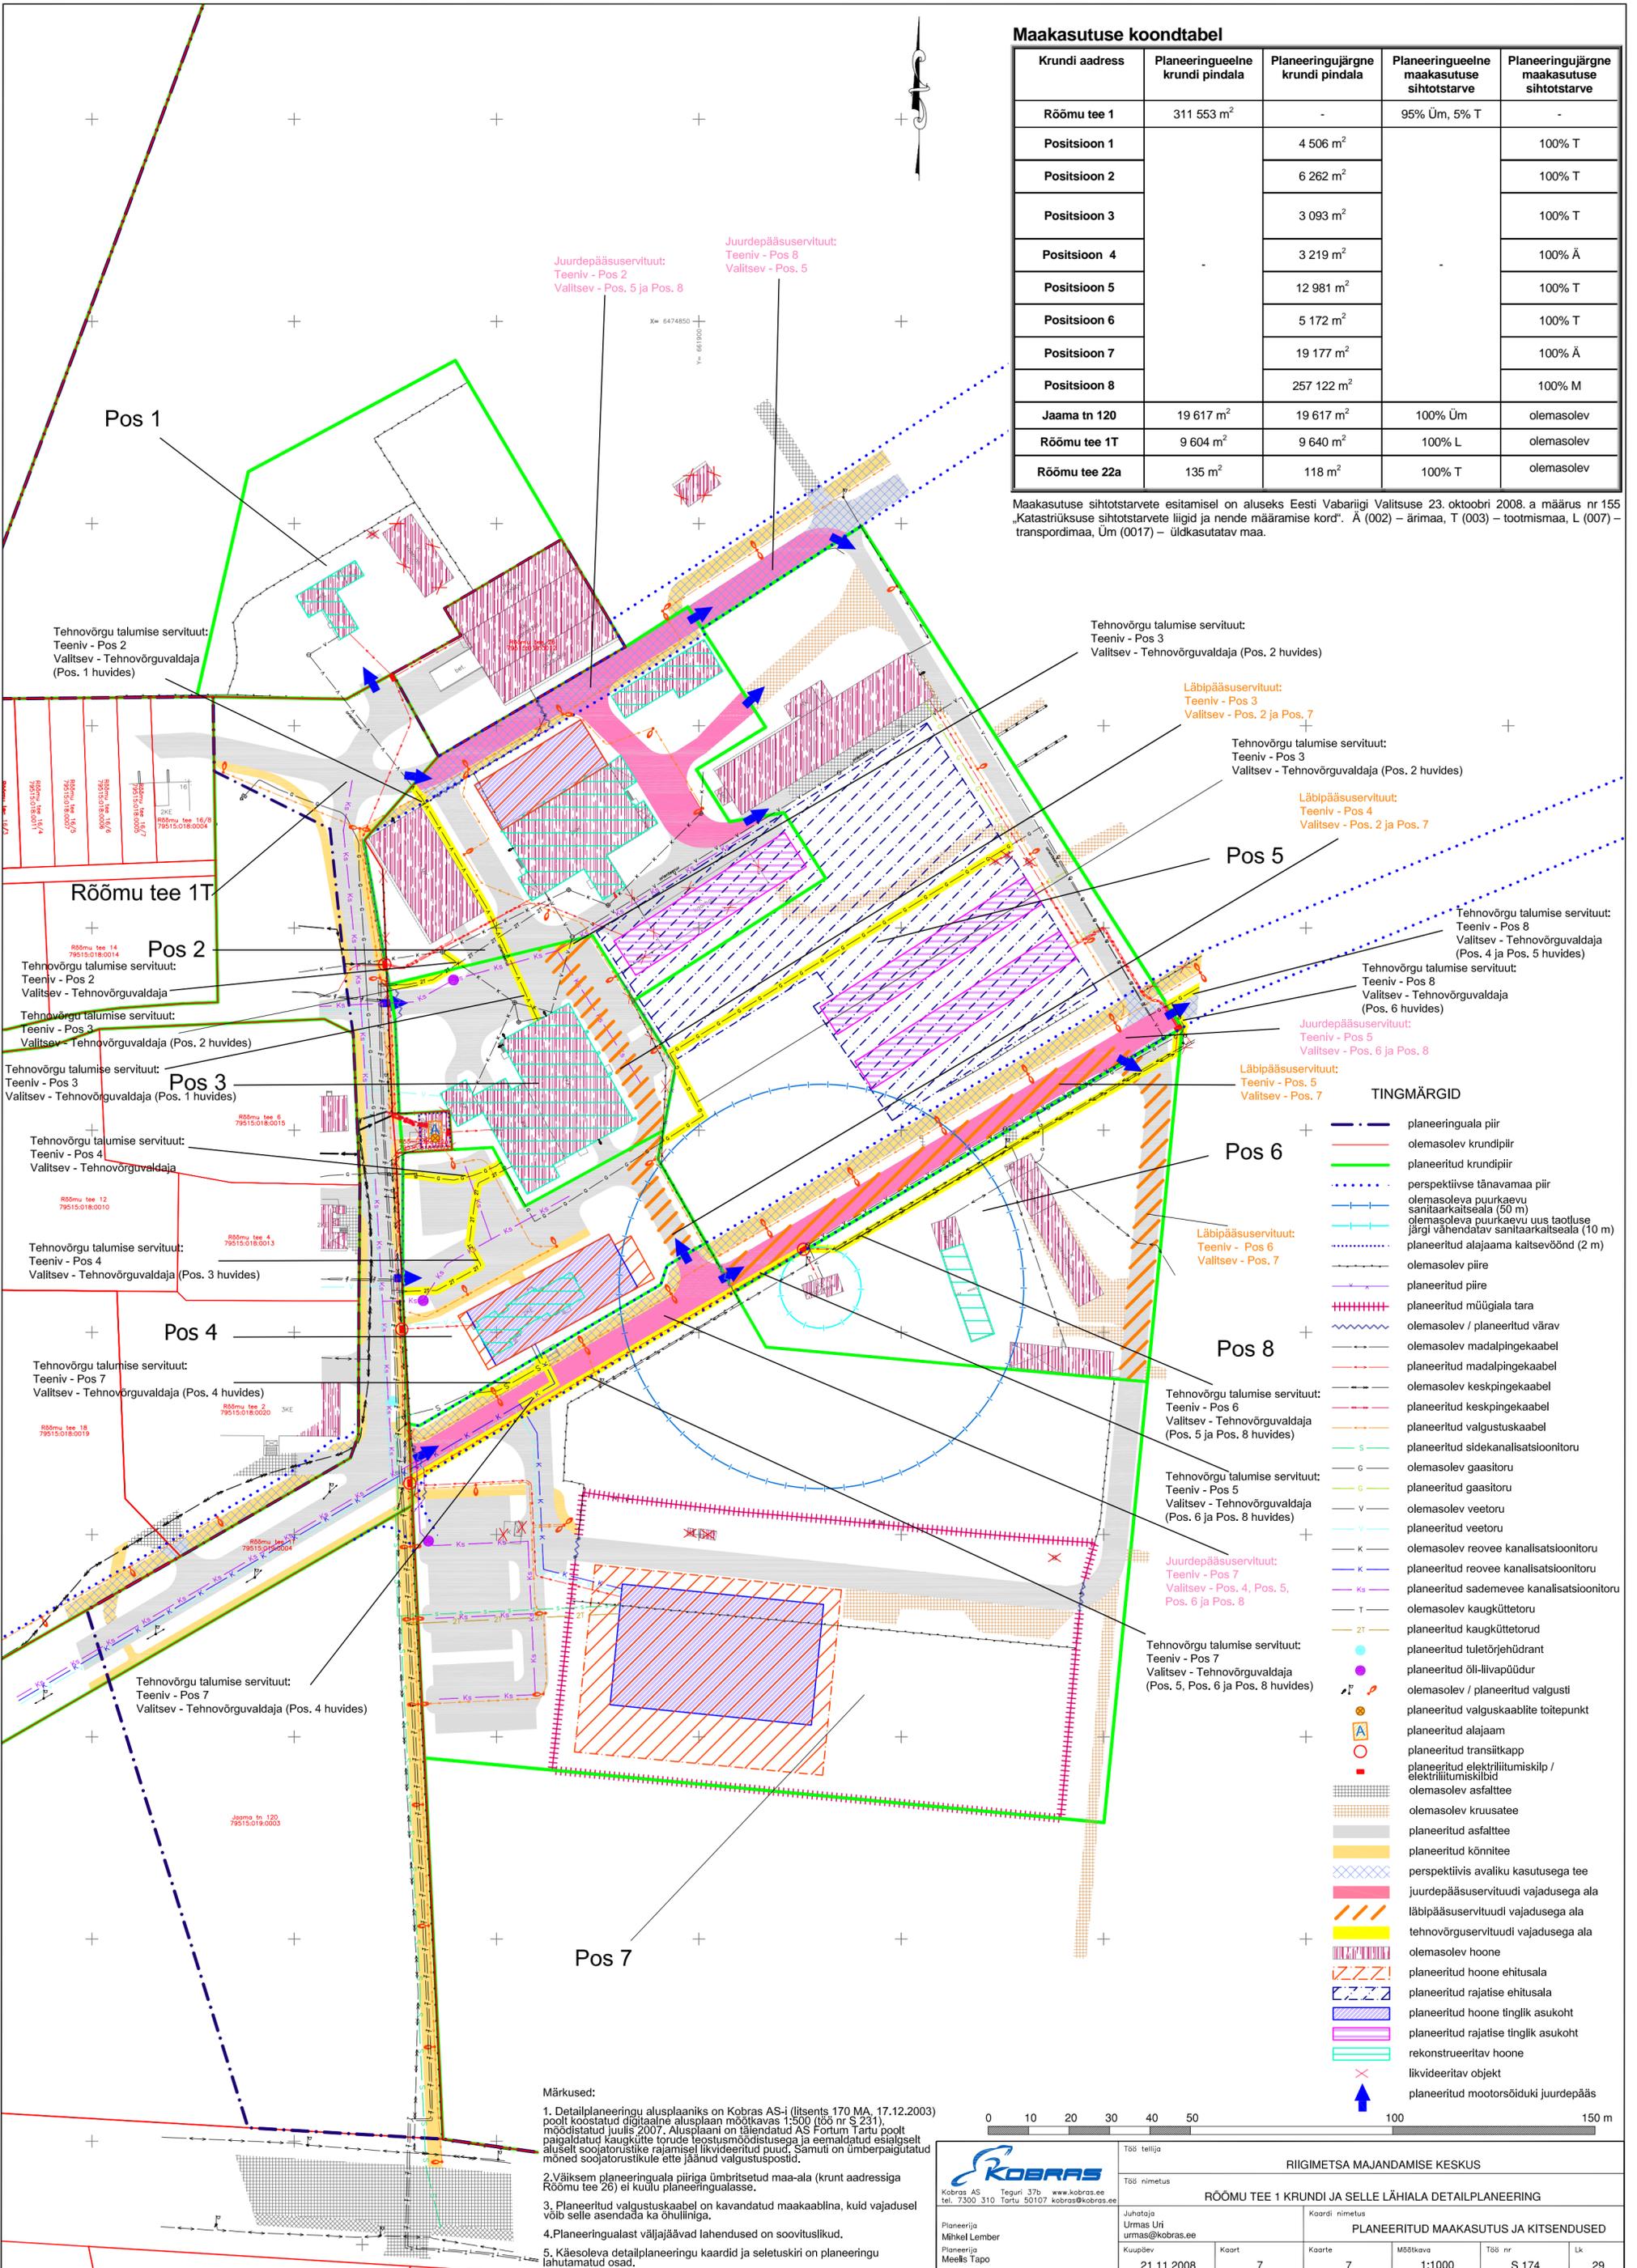

Juurdepääsuservituut:
Teeniv - Pos 8
Valitsev - Pos. 5

Juurdepääsuservituut:
Teeniv - Pos 2
Valitsev - Pos. 5 ja Pos. 8

Tehnovõrgu talumise servituut:
Teeniv - Pos 2
Valitsev - Tehnovõrguvaldaja
(Pos. 1 huvides)

Tehnovõrgu talumise servituut:
Teeniv - Pos 3
Valitsev - Tehnovõrguvaldaja (Pos. 2 huvides)

Läbipääsuservituut:
Teeniv - Pos 3
Valitsev - Pos. 2 ja Pos. 7

Tehnovõrgu talumise servituut:
Teeniv - Pos 3
Valitsev - Tehnovõrguvaldaja (Pos. 2 huvides)

Läbipääsuservituut:
Teeniv - Pos 4
Valitsev - Pos. 2 ja Pos. 7

Tehnovõrgu talumise servituut:
Teeniv - Pos 8
Valitsev - Tehnovõrguvaldaja
(Pos. 4 ja Pos. 5 huvides)

Tehnovõrgu talumise servituut:
Teeniv - Pos 8
Valitsev - Tehnovõrguvaldaja
(Pos. 6 huvides)

Juurdepääsuservituut:
Teeniv - Pos 5
Valitsev - Pos. 6 ja Pos. 8

Läbipääsuservituut:
Teeniv - Pos 5
Valitsev - Pos. 7

TINGMÄRGID

- planeeringuala piir
- olemasolev krundipiir
- planeeritud krundipiir
- perspektiivse tänavamaa piir
- olemasoleva puurkaevu sanitaarkaitseala (50 m)
- olemasoleva puurkaevu uus tautluse järgi vahendatav sanitaarkaitseala (10 m)
- planeeritud alajaama kaitsevöönd (2 m)
- olemasolev piire
- planeeritud piire
- planeeritud müügiala tara
- olemasolev / planeeritud värav
- olemasolev madalpingekaabel
- planeeritud madalpingekaabel
- olemasolev keskpingeakaabel
- planeeritud keskpingeakaabel
- planeeritud valgustuskaabel
- planeeritud sidekanalisatsioonitoru
- olemasolev gaasitoru
- planeeritud gaasitoru
- olemasolev veetoru
- planeeritud veetoru
- olemasolev reovee kanalisatsioonitoru
- planeeritud reovee kanalisatsioonitoru
- planeeritud sademeevee kanalisatsioonitoru
- olemasolev kaugkütetoru
- planeeritud kaugkütetoru
- planeeritud tuletorjehüdrant
- planeeritud õli-liivapüür
- olemasolev / planeeritud valgusti
- planeeritud valguskaabli toitepunkt
- planeeritud alajaam
- planeeritud transiitkapp
- planeeritud elektriliitumiskilp / elektriliitumiskilbid
- olemasolev asfalttee
- olemasolev kruusatee
- planeeritud asfalttee
- planeeritud kõnnitee
- perspektiivse avaliku kasutusega tee
- juurdepääsuservituudi vajadusega ala
- läbipääsuservituudi vajadusega ala
- tehnovõrguservituudi vajadusega ala
- olemasolev hoone
- planeeritud hoone ehitusala
- planeeritud rajatise ehitusala
- planeeritud hoone tinglik asukoht
- planeeritud rajatise tinglik asukoht
- rekonstrueeritav hoone
- likvideeritav objekt
- planeeritud mootorsõiduki juurdepääs

- Märkused:**
1. Detailplaneeringu alusplaaniks on Kobras AS-i (litsents 170 MA, 17.12.2003) poolt koostatud digitaalne alusplaan määtkavas 1:500 (töö nr S 231), moodustatud juulis 2007. Alusplaanil on täiendatud AS Forumi Tartu poolt paigaldatud kaugkütte torude lootismoodistusega ja eemaldatud esialgselt aluselt soojatorustike rajamisel likvideeritud puud. Samuti on ümberpaigutatud mõned soojatorustikule ette jäänud valgustuspostid.
 2. Väiksem planeeringuala piiriga ümbritsetud maa-ala (krunt aadressiga Rõõmu tee 26) ei kuulu planeeringualasse.
 3. Planeeritud valgustuskaabel on kavandatud maakaablina, kuid vajadusel võib selle asendada ka õhuliniga.
 4. Planeeringualast väljajäävad lahendused on soovituslikud.
 5. Käesoleva detailplaneeringu kaardid ja seletuskiri on planeeringu lahutamatu osad.



Kobras AS Teguri 37b www.kobras.ee
tel. 7300 310 Tartu 50107 kobras@kobras.ee

Töö tellija		RIIGIMETSA MAJANDAMISE KESKUS			
Töö nimetus		RÕÕMU TEE 1 KRUNDI JA SELLE LÄHIALA DETAILPLANEERING			
Juhataja	Urmas Uri	Urmas Uri	urmas@kobras.ee	Kaardi nimetus	
Planeerija		PLANEERITUD MAAKASUTUS JA KITSENDUSED			
Kuupäev	21.11.2008	Kaart	7	Kaarte	7
Möötkava	1:1000	Töö nr	S 174	Lk	29