


vajadusel kõrgepingekaablid
hoonestusala väliselt ümber tõsta,
kui hoonet olemasolevate kõrgepingekaablite
kohale ei projekteerita, võib kaablid jätta
olemasolevasse asukohta

TINGMÄRGID:

- planeeringuala piir
- olemasolev krundipiir
- likvideeritav krundipiir
- planeeritud krundipiir
- olemasolev säilitatav kõrghaljastus
- olemasolev säilitatav või rekonstrueeritav hoone
- olemasolev rekonstrueeritav või likvideeritav hoone
- planeeritud kõrg-/ madalhaljastus
- planeeritud hoonestusala kohustusliku ehitusjoonega
- likvideeritav ehitis, rajatis, kõrghaljastus
- teede piirjooned, parkimiskohtade arv
- teekattemärgistus
- olemasolevad tehnoajalised
- planeeritud madalpinge elektrikaabli liitumiskilbide
- planeeritud kõrgepingekaabel
- planeeritud kanalisatsioonitorustik
- planeeritud veetorustik hüdrandiga
- planeeritud sajuveekanalisatsioon
- planeeritud telekommunikatsioonikaabel
- planeeritud kaugkütetorustik
- planeeritud tänavavalgusti
- liiniservituut v isiklik kasutusõigus

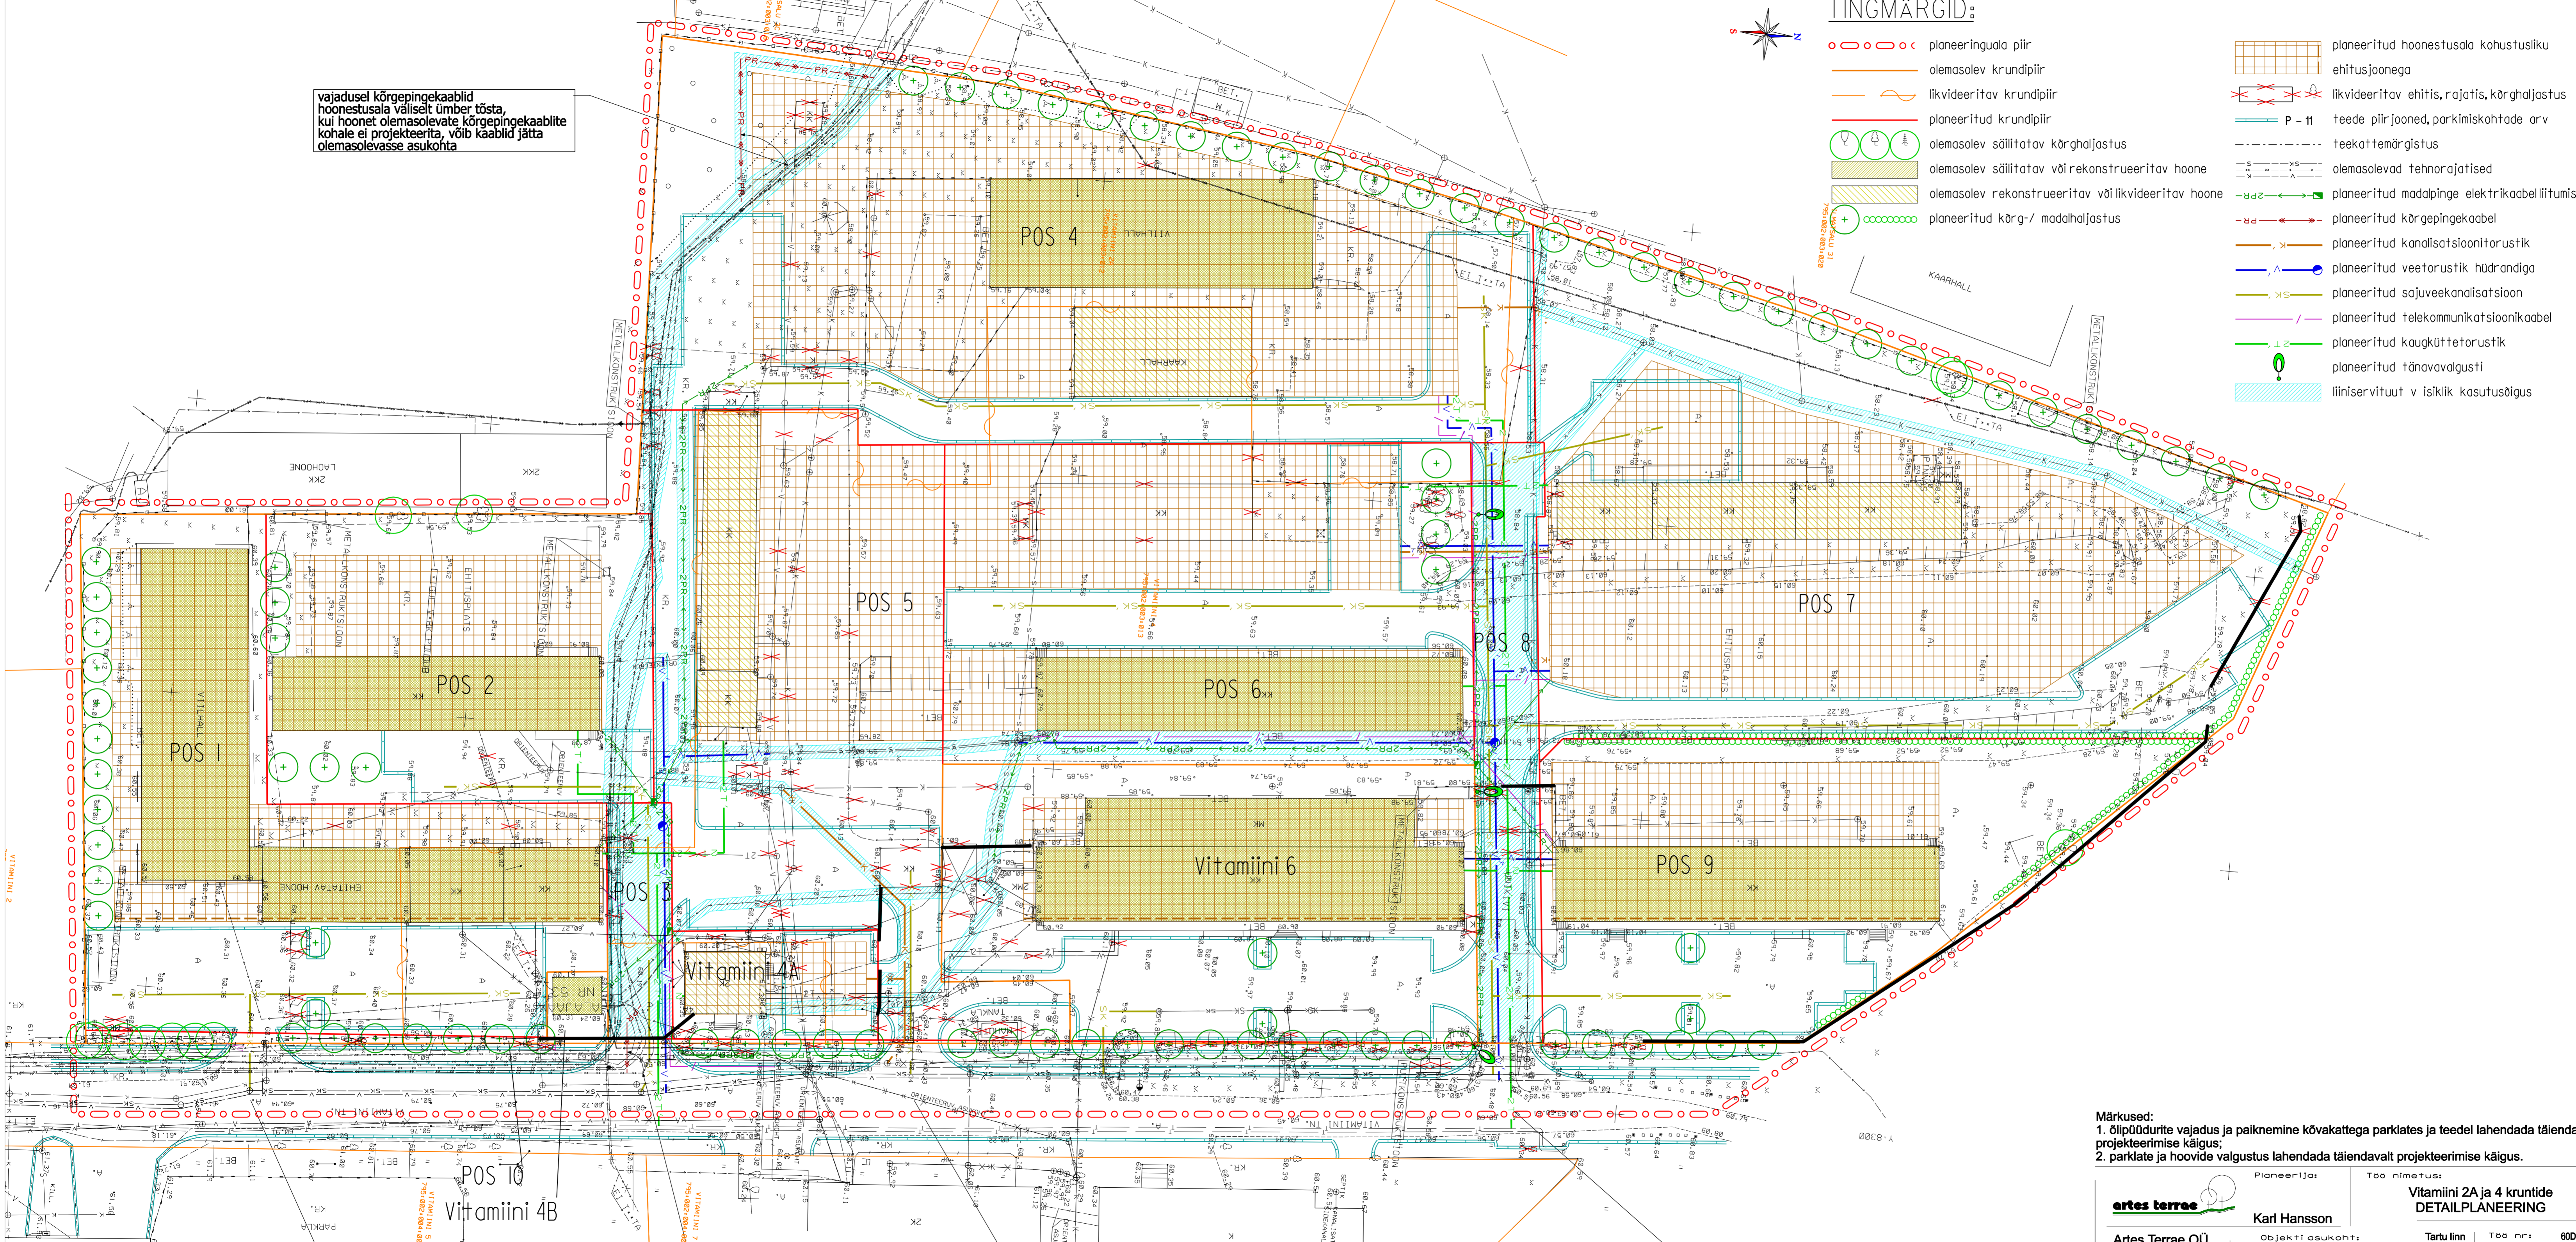

planeeritud tänava
abs. kõrgus ca 61.00

vajadusel kõrgepinge-
kaabel ümber tõsta

planeeritud tänava
abs. kõrgus ca 60.45

planeeritud tänava
abs. kõrgus ca 60.60

- Märkused:
- õilpüürite vajadus ja paiknemine kõvakatteta parklates ja teedel lahendada täiendavalt projekteerimise käigus;
 - parklate ja hoovide valgustus lahendada täiendavalt projekteerimise käigus.

<p>Artes Terrae OÜ Akadeemia 4 Tartu 51003 www.artes.ee</p>	<p>Pioneerija: Karl Hansson</p> <p>Objekti asukoht: Tartu linn</p> <p>Joonise nimetus: Tehnovõrgud</p>	<p>Töö nimetus: Vitamiini 2A ja 4 krundid DETAILPLANEERING</p> <p>Tartu linn</p> <p>Töö nr: 60DP06</p> <p>Kuupäev: 13.07.07</p> <p>Mõõt: 1:500</p> <p>Joonise nr: 6</p>
	<p>Tartu linn</p>	