


Joonis nr. 5. FUNKTSIONAALNE TSONEERIMINE, MUINSUS- JA MILJÖÖVÄÄRTUSLIK KAITSE

M 1 : 2 000

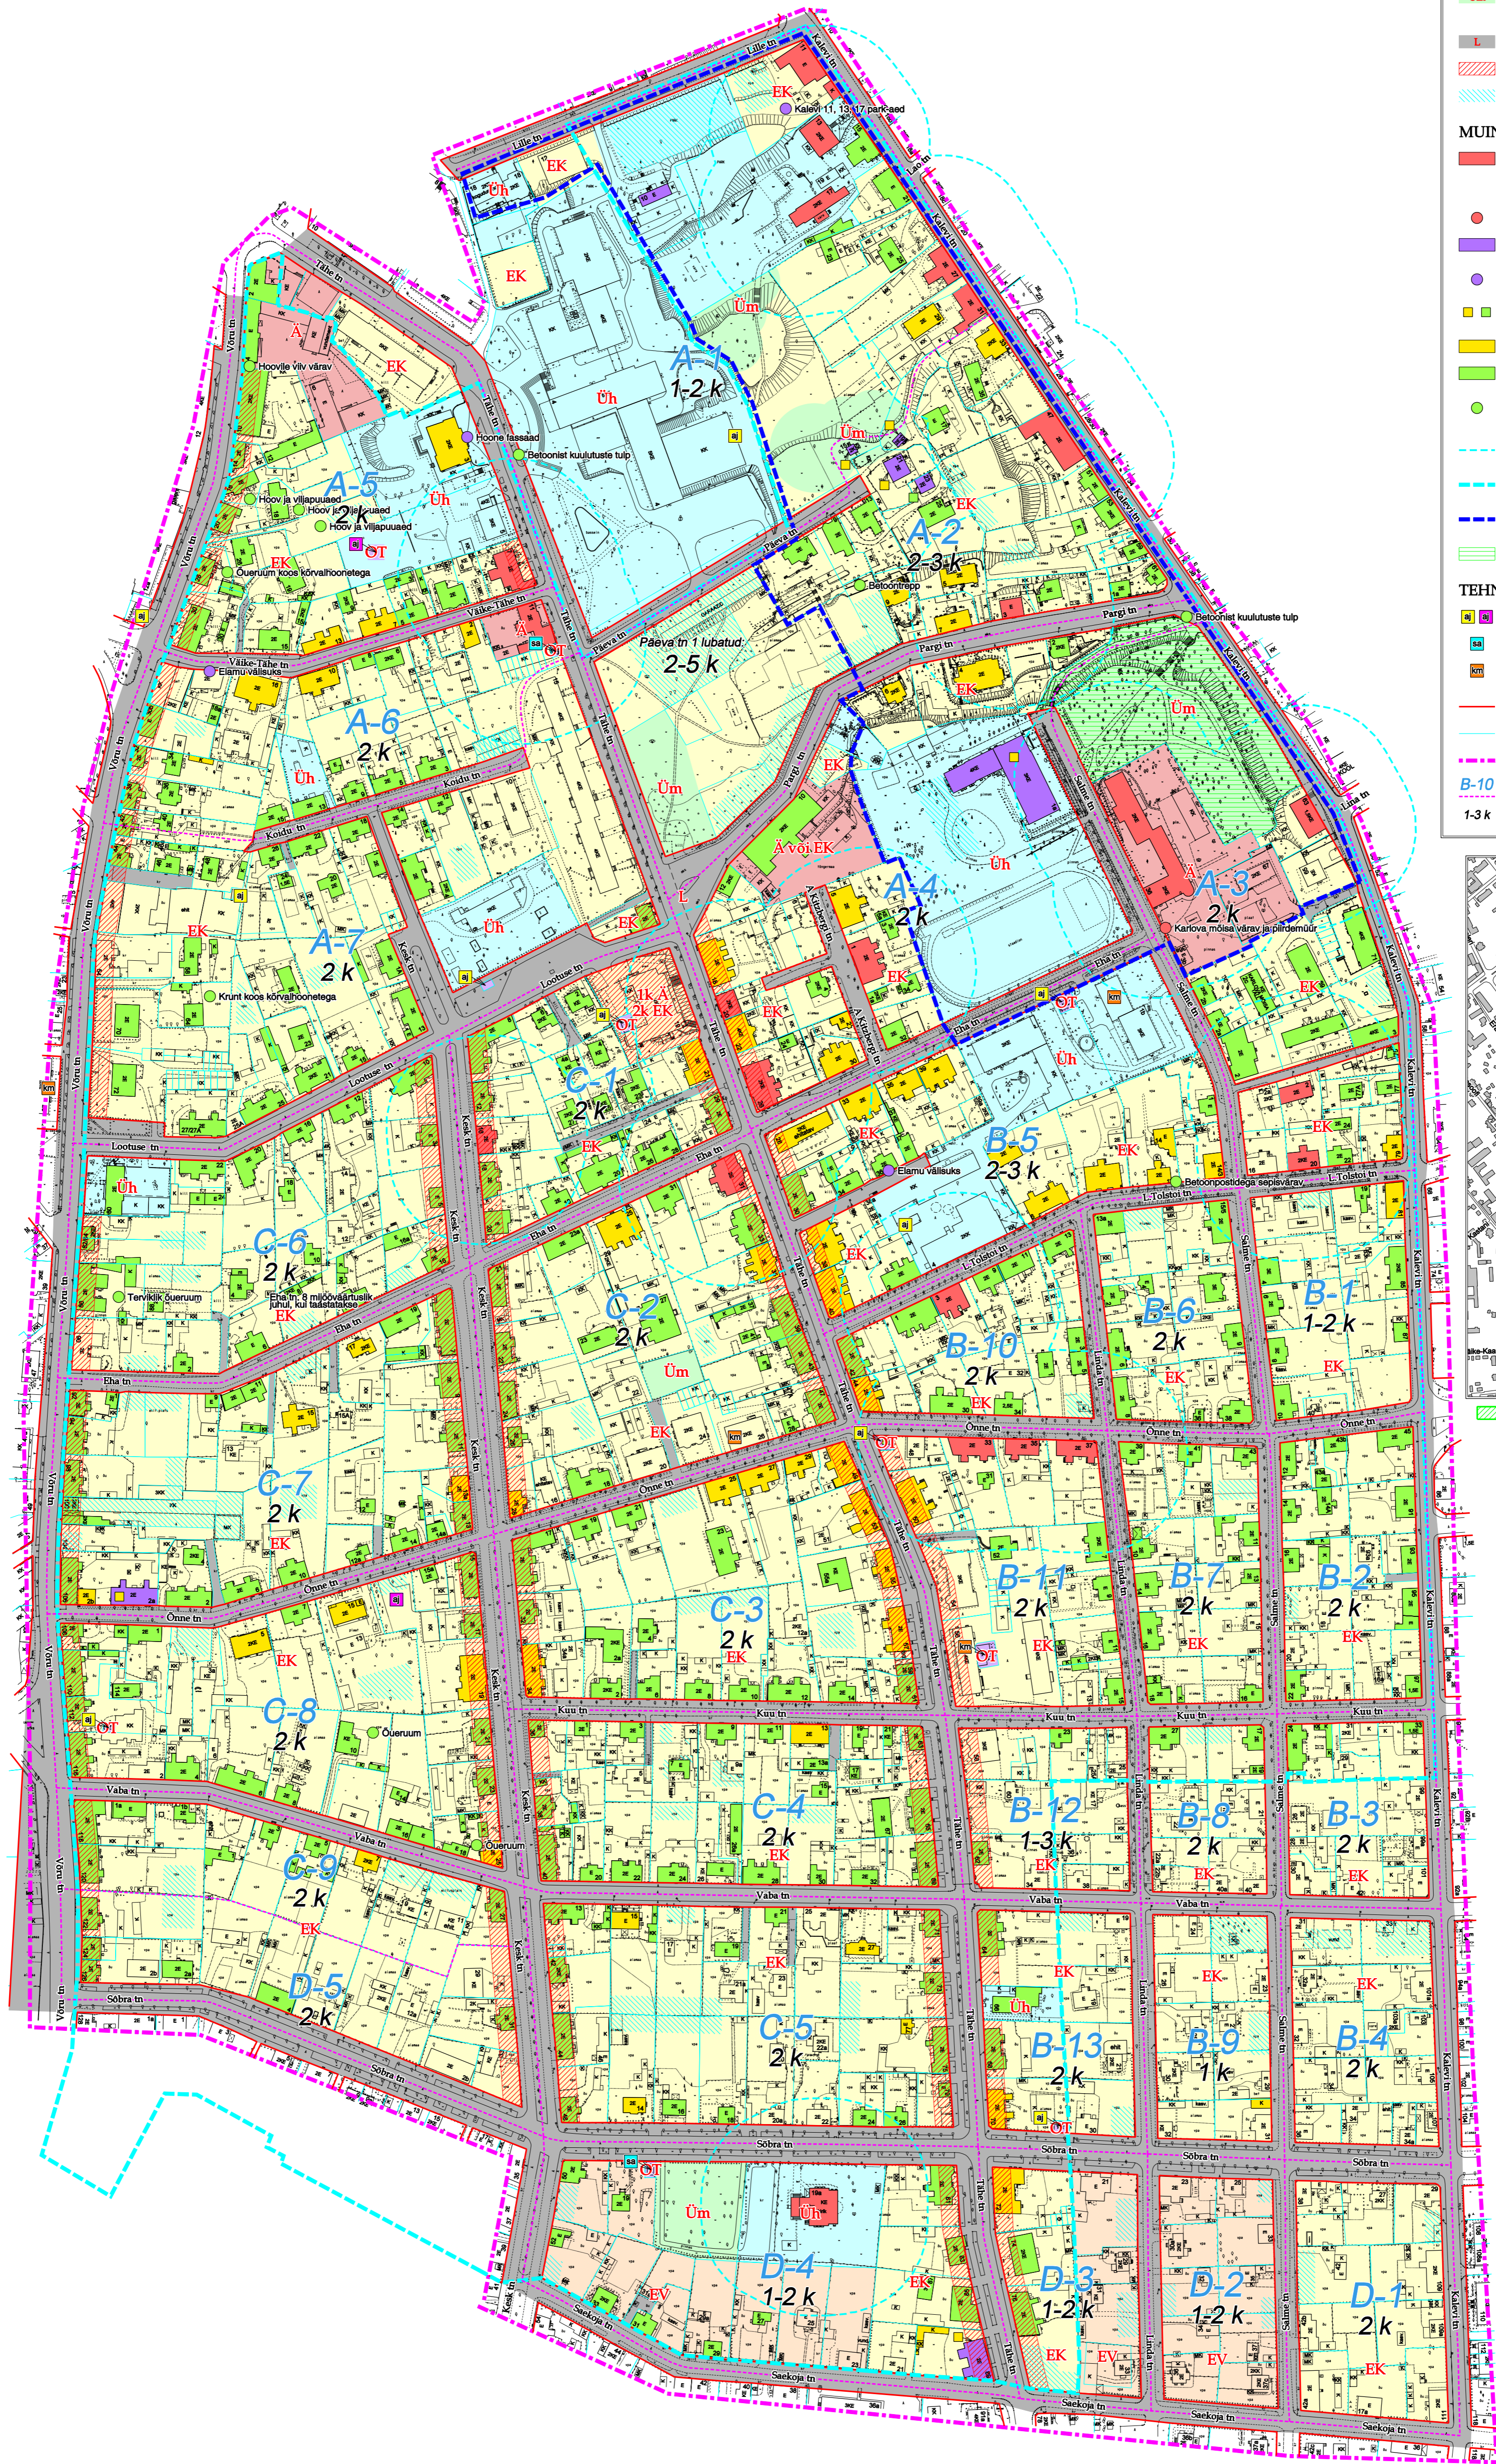

LEGEND

MAAKASUTUS

- EV Pereelamute maa
- EK Korteralamute maa
- A Ärimaa
- OT Tehnoehitise maa
- Üh Ühiskondlike hoonete alune maa
- Um Üldkasutatavad puhkealad (avalikus kasutuses olev üldmaa)
- Liiklusmaa
- Ärimaa kõrvalfunktsioon
- Võimalik hoonestusala

MUINSUS- JA LINNAEHTUSLIK KAITSE

- Riiklik kaitse
Kõik objektid on ka arhitektuuriväärtusena kohaliku kaitse all
- Riiklik kaitse: üksikobjekt, hoone osa, ala
- Ettepanek hoone riikliku kaitse alla võtmiseks
- Ettepanek üksikobjekti, hoone osa või ala riikliku kaitse alla võtmiseks
- Kohaliku kaitse all olevate objektide korral on nende väärtus lisatud leppemärgiga
- Kohalik kaitse, arhitektuuriväärtus
- Kohalik kaitse, miljööväärtus
- Kohalik kaitse, miljööväärtus: üksikobjekt, hoone osa, ala
- Riikliku kaitse all olevate hoonete grupi kaitsevöönd
- Karlova miljööväärtuslik hoonestusala
- Ettepanek riikliku kaitse all olevate hoonete grupi kaitsevööndi muutmiseks
- Muinsuskaitsealune park

TEHNORAJATISED

- Olemasolev / kavandatav alajaam
- Sidejaam
- Olemasolev katlamaja
- Tänavapunane joon
- Katastriüksuse piir
- Planeeringuala piir
- Tinglik jaotus kvartaliteks
- 1-3 k Perspektiivne hoonestuse korruselisus

