


KINNISTU ANDMED	
Positsiooni nr	Pos 2
Kinnisturegistris nr	2406204
Katastrilise tunnuse nr	79301:001:0588
Katastrilise nime	Leetsi
Kinnistu pindala (ha/m <sup>2</sup> )	11,18 ha
Äralõike pindala (m <sup>2</sup> )	474
OMANIKE ANDMED	
Nimi	
Kontaktandmed	
KOOSKÖLASTUSE TEKST	

NÕLV	
KATEND TÕUP 2 VASTAVALT TEEPROJEKTILE	
KATEND TÕUP 4 VASTAVALT TEEPROJEKTILE	
KATEND TÕUP 5 VASTAVALT TEEPROJEKTILE	
KATEND PINNATUD VASTAVALT TEEPROJEKTILE	
KATEND ULUKITUNNELI VASTAVALT TEEPROJEKTILE	
PROJEKTEERITUD LOOMATARA	
SÕIDUTE PÕRKEPIRE VASTAVALT TEEPROJEKTILE	
SÕIDUTE KESKPIRE VASTAVALT TEEPROJEKTILE	
KRAAV / KINDLUSTATUD KILLUSTIKUGA	
LIKVIDEERITAV ELEKTRIKAABEL (OÜ Pihlimum-Projekt, töö nr 8-ES-18)	
LIKVIDEERITAV/ASENDATAV SIDEKAABEL (OÜ Pihlimum-Projekt, töö nr 8-ES-18)	
PROJEKTEERITUD SIDEKAABEL (OÜ Pihlimum-Projekt, töö nr 8-ES-18)	
PROJEKTEERITUD ELEKTRIKAABEL (OÜ Pihlimum-Projekt, töö nr 8-ES-18)	
PROJEKTEERITUD SADEVEEKANALISATSIOON	
SÕIDUTE BETOONPIIRE-MÜRATÕKE KOOS BET.TOEGA	
ÄÄREKIVI	
TEEKATTEMÄRGISTUS	
PROJEKTEERITUD KUUSEHEKK	

RAJATISE PROJEKTI TINGMÄRGID	
RAUDBETOONKONSTRUKTSIOON	
TERASKONSTRUKTSIOON	
MÜRATÕKKESEIN SILLAL	
VUUGI TUGEVDUSRIBID	
TAGASHÜPPEKOHT	
VJADUKTI PÕRKEPIRE ÄÄRES	
VJADUKTI KESKPIRE	
KRUNDIJAOTUSKAVA TINGMÄRGID	
OLEMASOLEV KINNISTUPIIR	
PROJEKTEERITUD TEEAAPIR TEEPROJEKTIS	
TÄIENDAV KINNISTU ÄRALÕIKE PIIR	

MAASTIKUKUJUNDUSE (OÜ Roadplan, töö nr 19049) TINGMÄRGID	
PROJEKTEERITUD TÕOMAHTUDE PIIR	
PROJEKTEERITUD LOOMATARA (TEEPROJEKTI PÕHJAPROJEKTI JÄRGNE)	
PROJEKTEERITUD KIVIHUNNIK	
PROJEKTEERITUD RISUVALLID (ca 1m laiad ning ca 0,5m kõrged)	
PROJEKTEERITUD KOHAPEALT KOGUTUD PALGID	
PROJEKTEERITUD HARILIKUD MÄNNI SEEMNIKUD	
PROJEKTEERITUD HARILIKUD HAAVAD	
PROJEKTEERITUD HARILIKUD PIHLAKAD	
PROJEKTEERITUD PAUUD	
PROJEKTEERITUD KÕRGE PÕÕSAD	
PROJEKTEERITUD MADALAD PÕÕSAD	
PROJEKTEERITUD HUMALAD	
PROJEKTEERITUD ALLUMETSJA KUJUNDAMINE	
PROJEKTEERITUD ÜMBRUSKONNAST KOGUTUD METSALAUSE VARISE JA HUUMUSKIHIGA KAETUD ALA	
PROJEKTEERITUD ÜMBRUSKONNAST KOGUTUD SEEMNEMATERIAALI JA HUUMUSKIHIGA KAETUD ALA	
PROJEKTEERITUD KUUSE HEKK	
PROJEKTEERITUD PUUD	
PROJEKTEERITUD PÕÕSAD	
SÄILITAV JA KAITSTAV PUU	
PROJEKTEERITUD RAADAMINE	
PROJEKTEERITUD RAADAMINE PÕHJAPROJEKTI MAHUS	
JUURDEPÄÄS KINNISTULE	
PROJEKTEERITUD MURUNÕLV	
PROJEKTEERITUD KRAAV PÕHJA KÕRGUSARVUGA	
PROJEKTEERITUD HORIZONTALAAL (LÕIKEVAHE 50cm)	
PROJEKTEERITUD HORIZONTALAAL (LÕIKEVAHE 500cm)	
PROJEKTEERITUD LIKLUSMÄRGI POST	
PROJEKTEERITUD LIKLUSMÄRK (0 SUURUSGRUPPI)	

KASUTATUD HALJASTUSE LÜHENDID:	
Kõrged põõsad	KP
Madalad põõsad	MP
Harilik märd (seemnikud)	Ha-M
Harilik pihlakas	Ha-P
Paju	Pa
Harilik haab	Ha-H

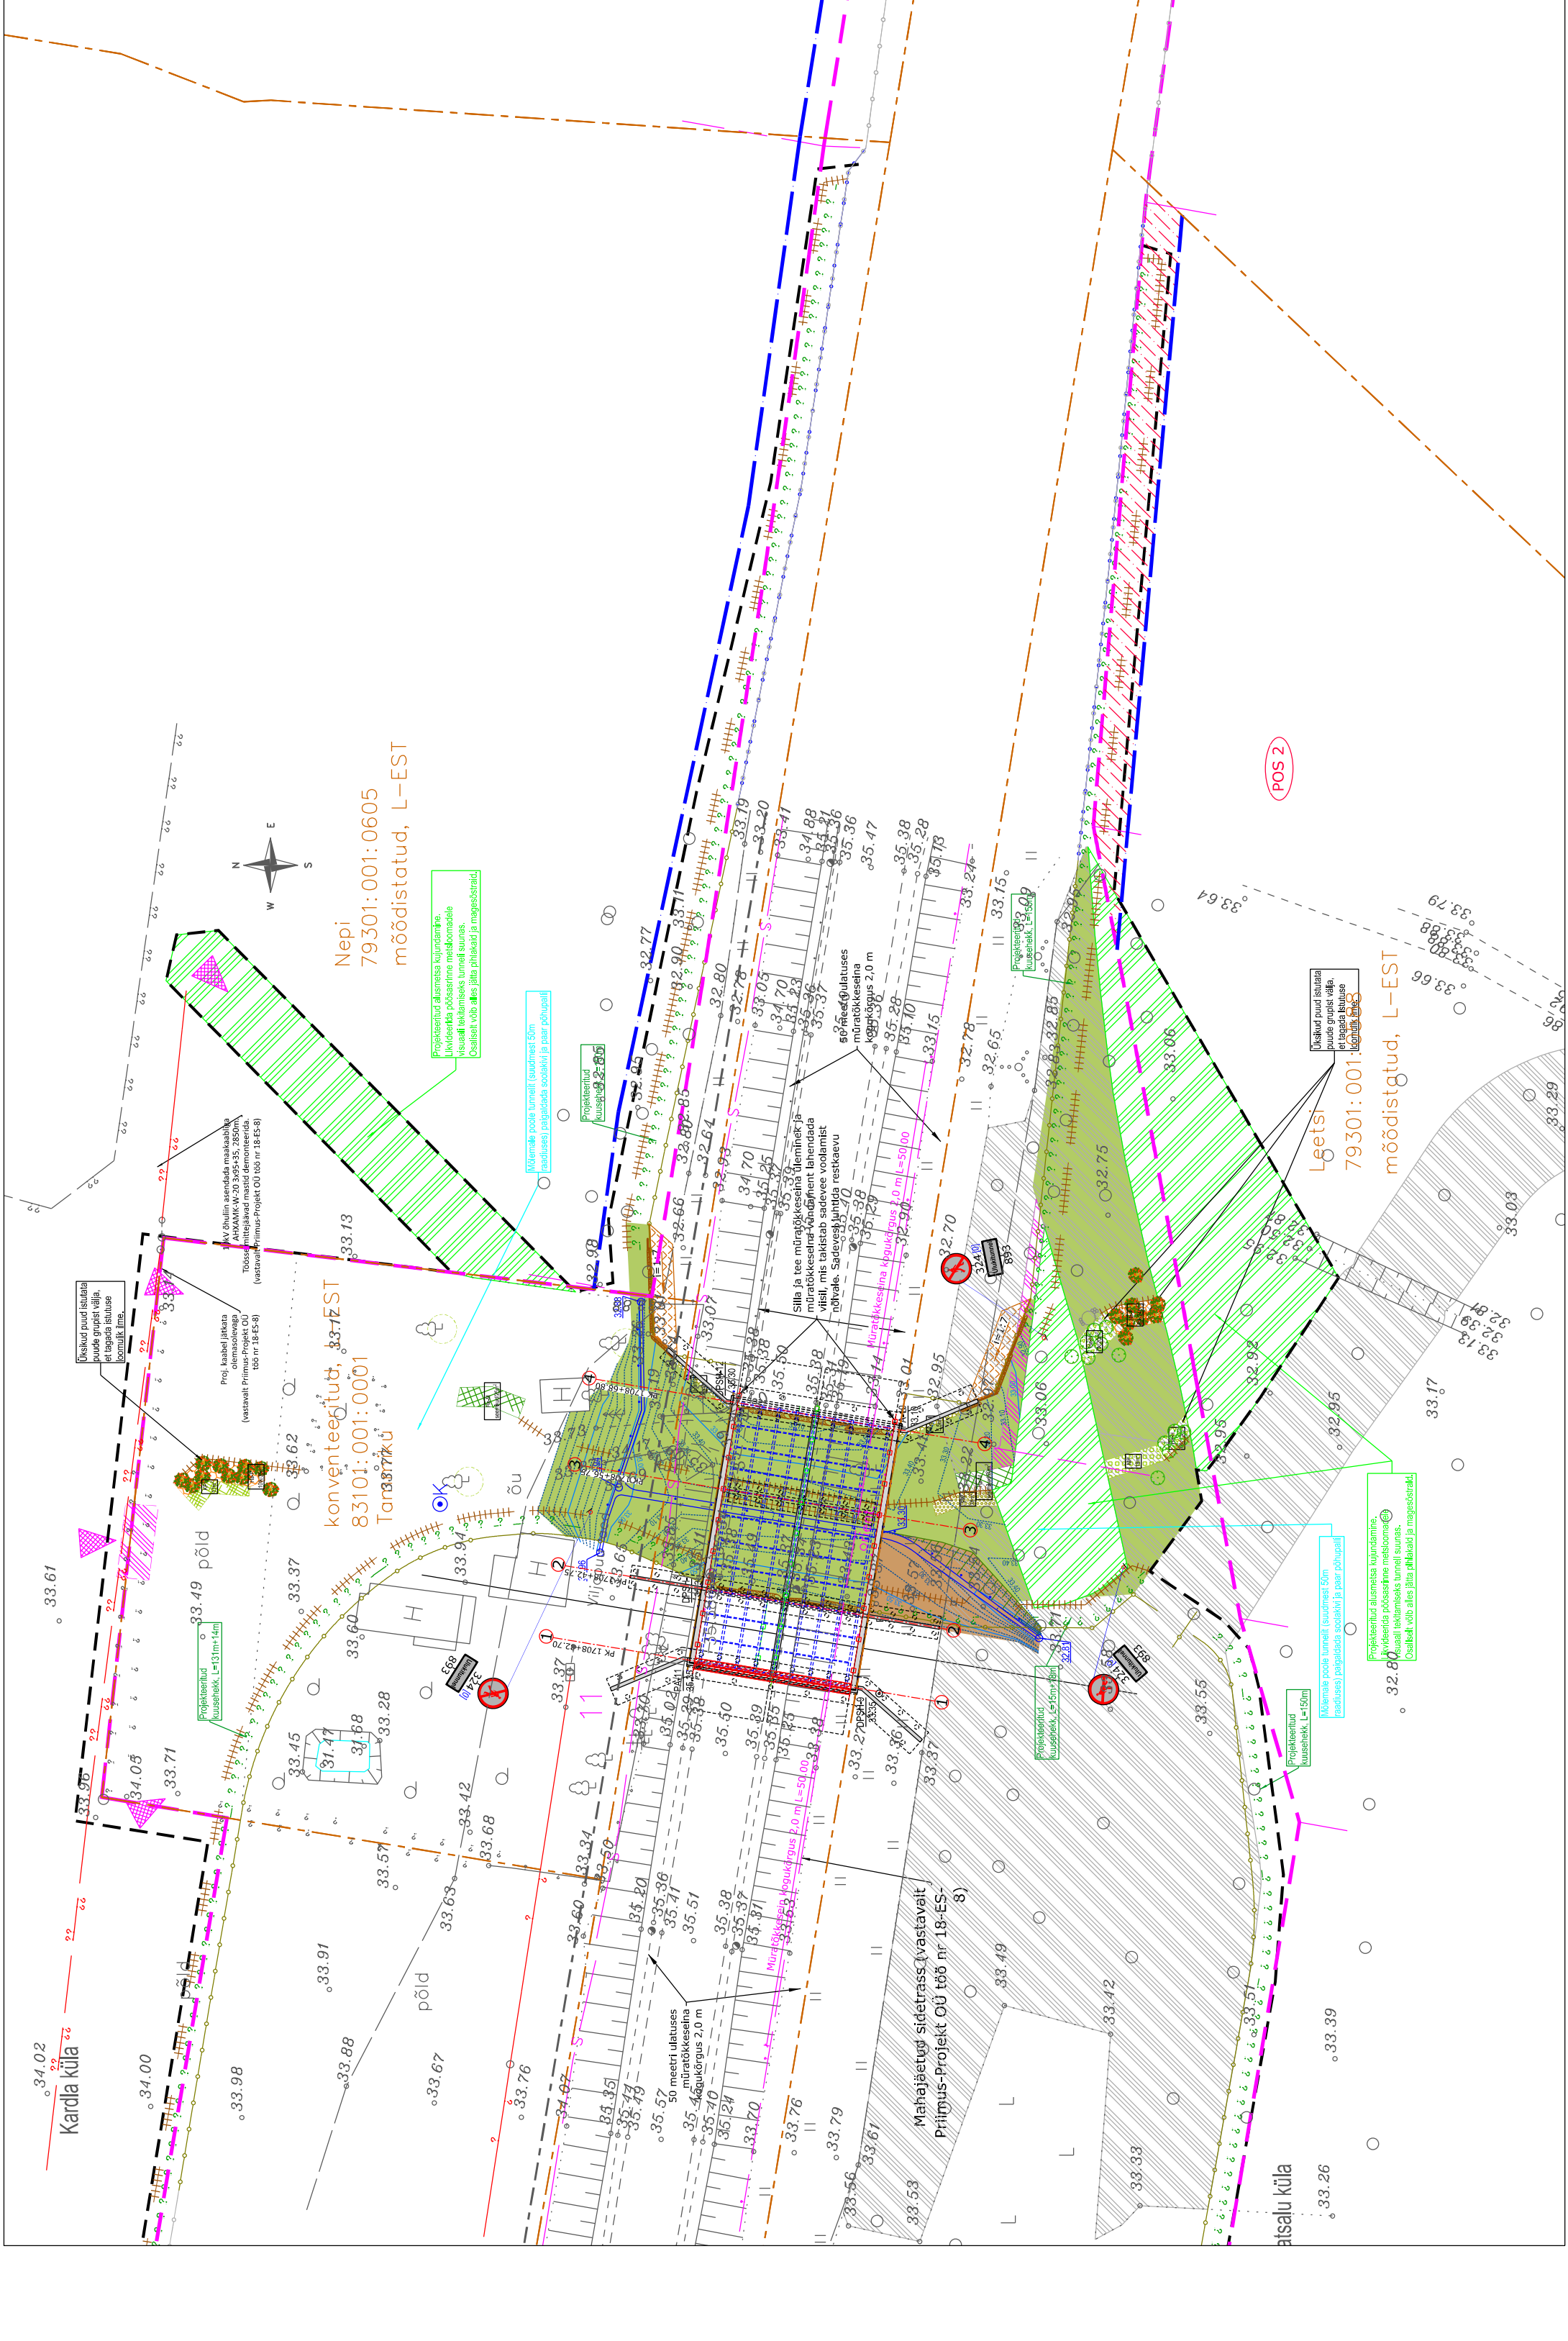

Märkused:  
 1. Geodeetiline alusplaan on koostatud Geoprojekt OÜ poolt (2017. a töö nr GPR-1289/17). Geolause koordinaadid niikihus L-Est 97 süsteemis, kõrgused BK77 süsteemis.  
 2. Ulukite tagasihüppekoha juures võib tekkida vajadus tekitada sõidutee mulde ja tagasihüppekoha vahele vastunõlv, tagamaks konstruktsioonide sujuv ühendus.

Nr.	Muudatus	Muutja	Kuupäev
Tellijärgi: Maanteeamet			
Asukoht: Ilmatsalu küla, Tüki küla, Kardla küla, Tartu maakond			
Mõõtkava: 1:750			
Kraav: 16.03.2020			
Kontrollis: Ando Funk			
Projekteeris: Tõnis Liigmann			
Projekti nr: 19181			
Põhimaantee nr 2 Tallinn-Tartu-Võru-Luhamaa km 170,0-174,4			
Kärevere-Kardla lõigu ulukitumelite põhiprojekt			
Joonise nr: 11-102			
Joonise nimi: KRUNDIJAOTUSKAVA, LEETSI			
Suur- ja väikeulukite tunnelid			
Põhiprojekt			
Stadium: 1:750			