



Tartu Aleksander Nevski kalmistu  
Võru 75c  
79510:002:0011

Arheoloogiamälestis Pauluse kalmistu  
(reg nr 4374)

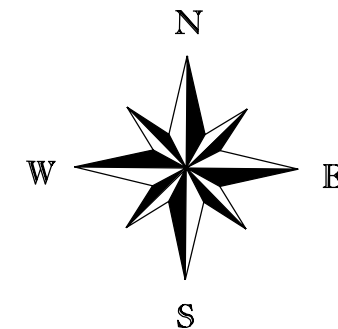

Tingmärgid:

- Planeeringuala piir
- Katastriüksuse piir
- Kanalisatsiooni trass
- Termotrass
- Kõrgepingekaabel
- Sidekaabel
- Madapingekaabel
- Veetorstik
- Puitlippaed
- Betoonmür
- H Olemasolev hoone
- p7 Olemasolev parkimiskoht, parkimiskohtade arv
- ♿ Invaliidi parkimiskoht
- Teemaa servituudiala
- - - Arheoloogiamälestis Pauluse kalmistu (reg nr 4374) ja Aleksander Nevski kalmistu (reg nr 4375) kaitsevöönd

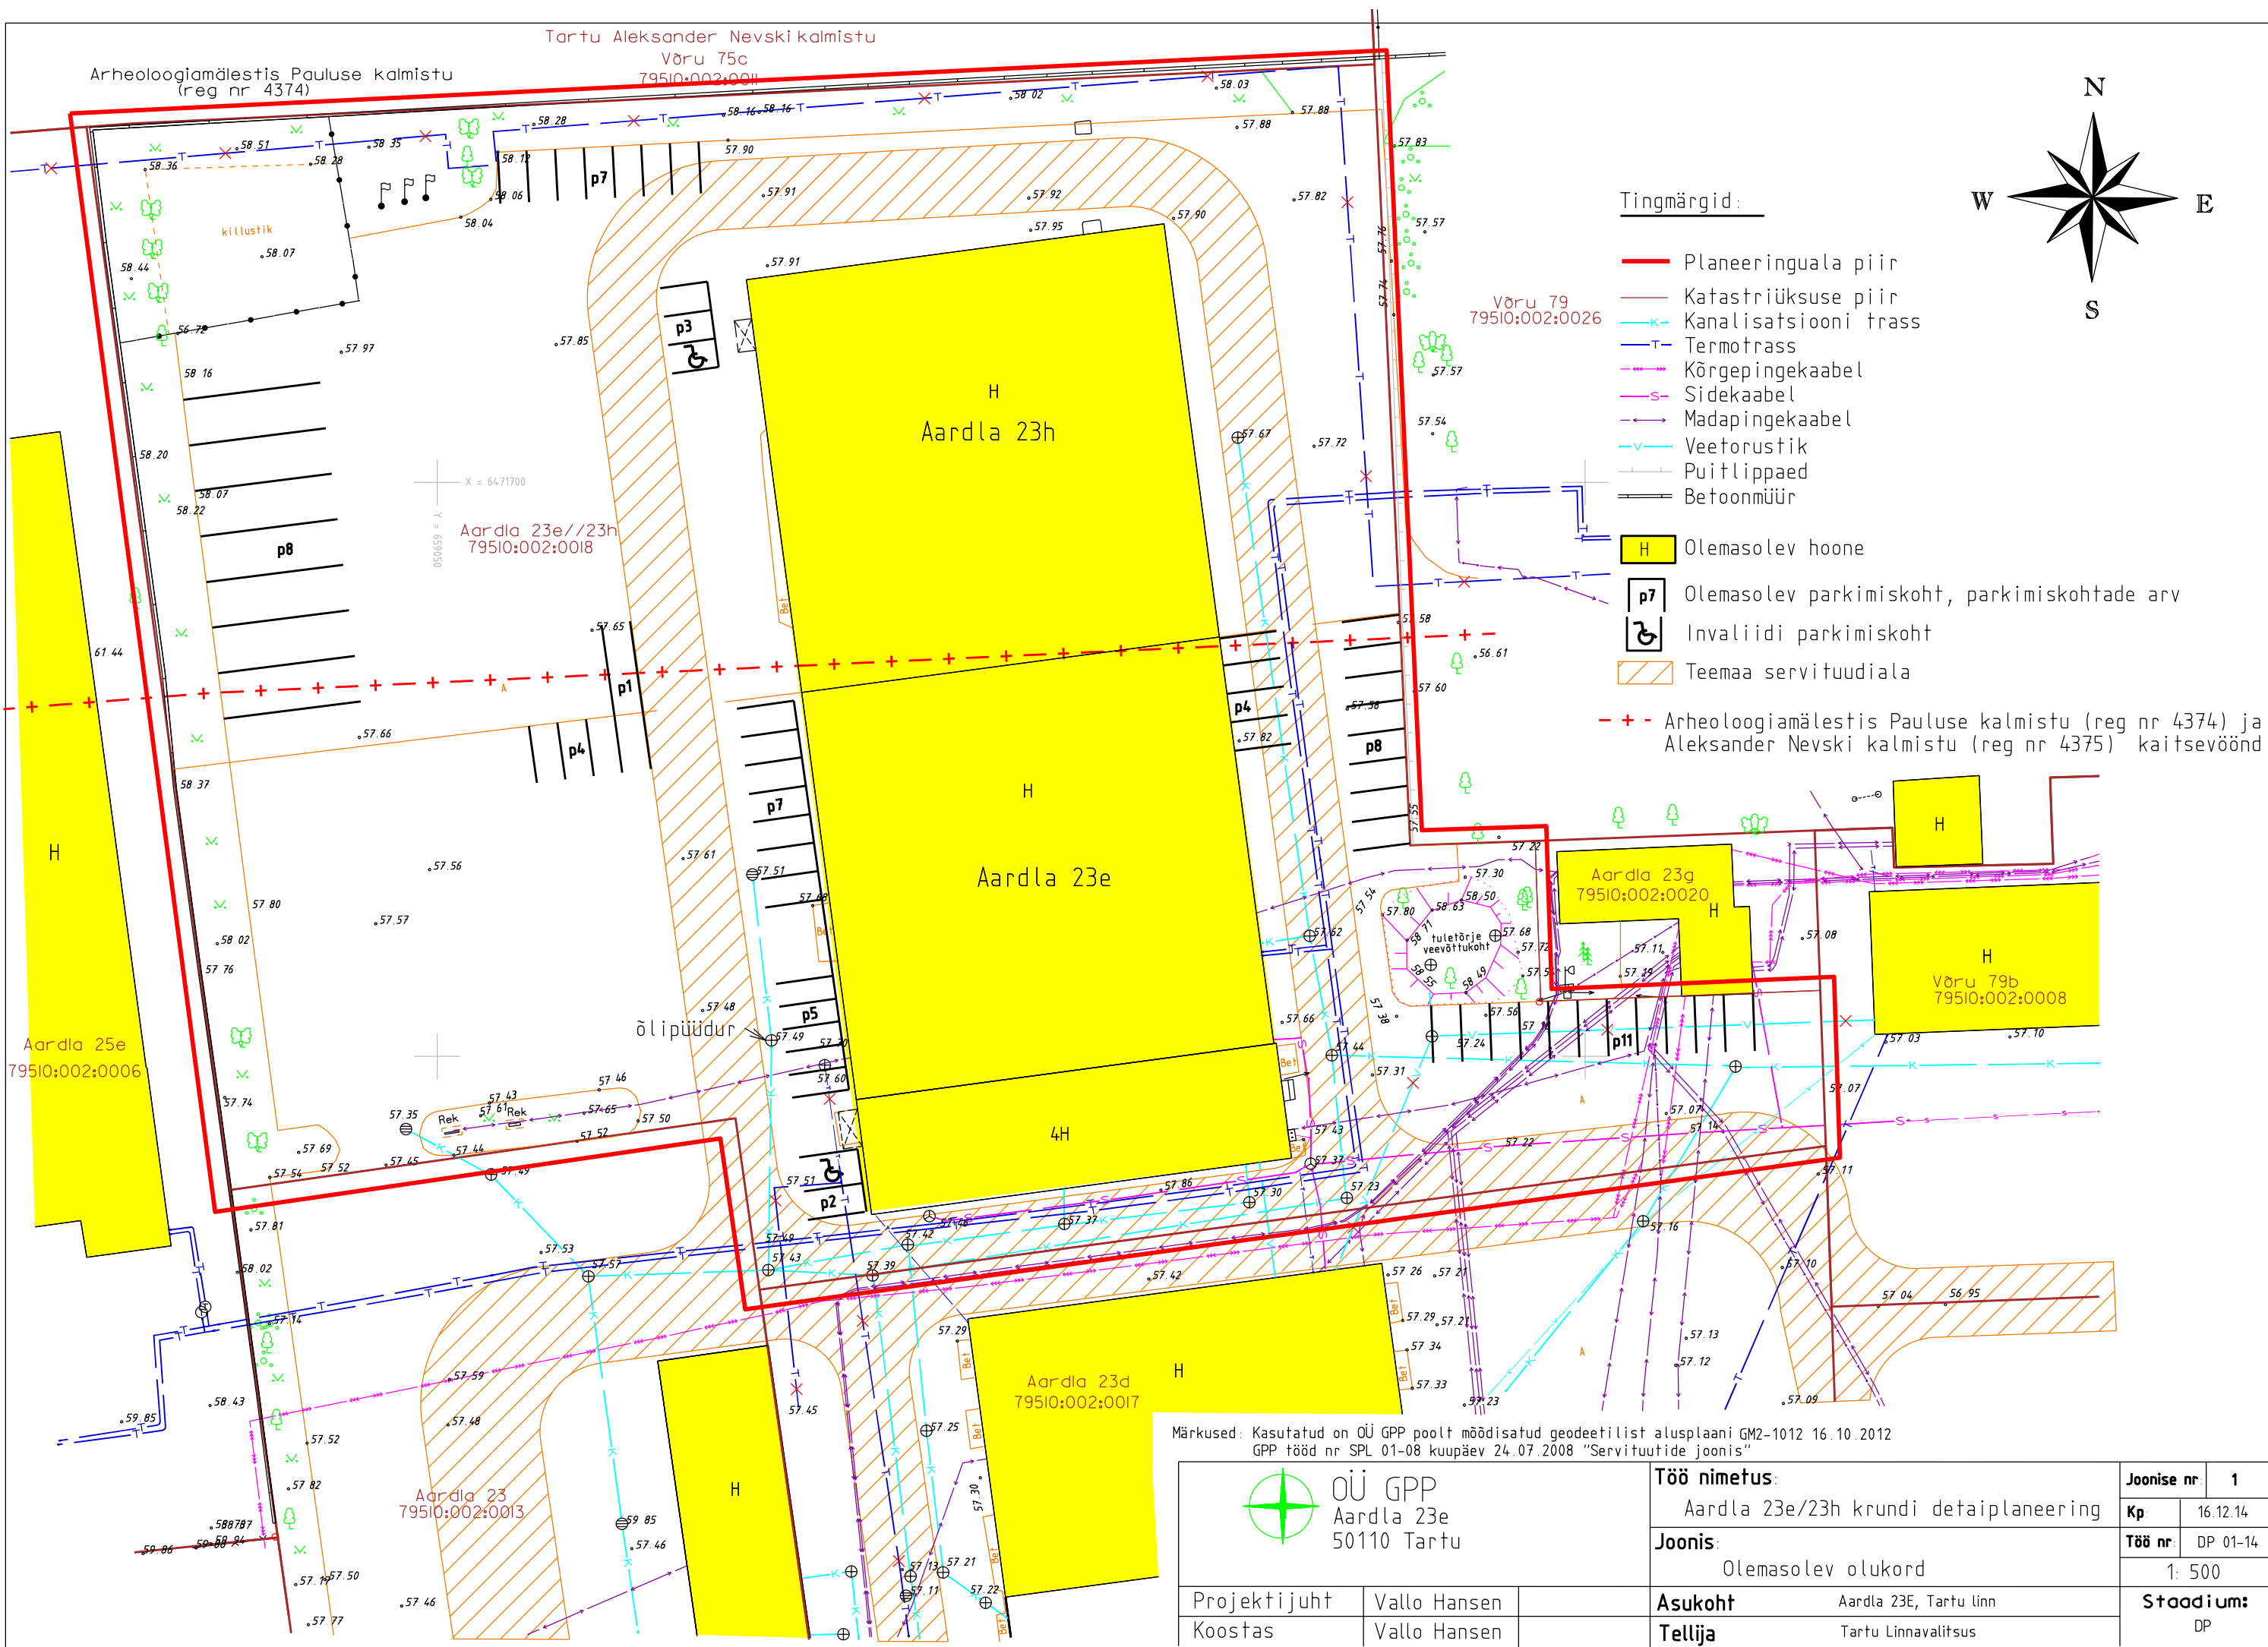

Märkused: Kasutatud on OÜ GPP poolt mõõdisatud geodeetilist alusplaani GM2-1012 16.10.2012  
GPP tööd nr SPL 01-08 kuupäev 24.07.2008 "Servituutide joonis"

OÜ GPP Aardla 23e 50110 Tartu		Töö nimetus:		Joonise nr:	1
		Aardla 23e/23h krundi detaiplaneering		Kp:	16.12.14
Projektijuht Vallo Hansen Koostas Vallo Hansen		Joonis:		Töö nr:	DP 01-14
		Olemasolev olukord		1: 500	
Asukoht Aardla 23E, Tartu linn Tellija Tartu Linnavalitsus		Asukoht		Aardla 23E, Tartu linn	
		Tellija		Tartu Linnavalitsus	
		Stadium:		DP	