


Tartu Aleksander Nevski kalmistu

Võru 75c


79510:002:001

Arheoloogiamälestis Pauluse kalmistu  
(reg nr 4374)

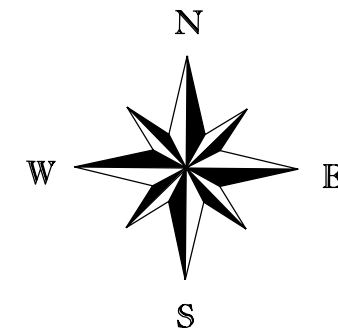

Tingmärgid:

- Planeeringuala piir
- Katastriüksuse piir
- Kanalisatsiooni trass
- Termotrass
- Kõrgepingekaabel
- Sidekaabel
- Madapingekaabel
- Veetorstik
- Puitlippaed
- Betoonmür
- H Olemasolev hoone
- p7 Olemasolev parkimiskoht, parkimiskohtade arv
- Invaliidi parkimiskoht
- Teemaa servituudiala
- + - Arheoloogiamälestis Pauluse kalmistu (reg nr 4374) ja Aleksander Nevski kalmistu (reg nr 4375) kaitsevöönd

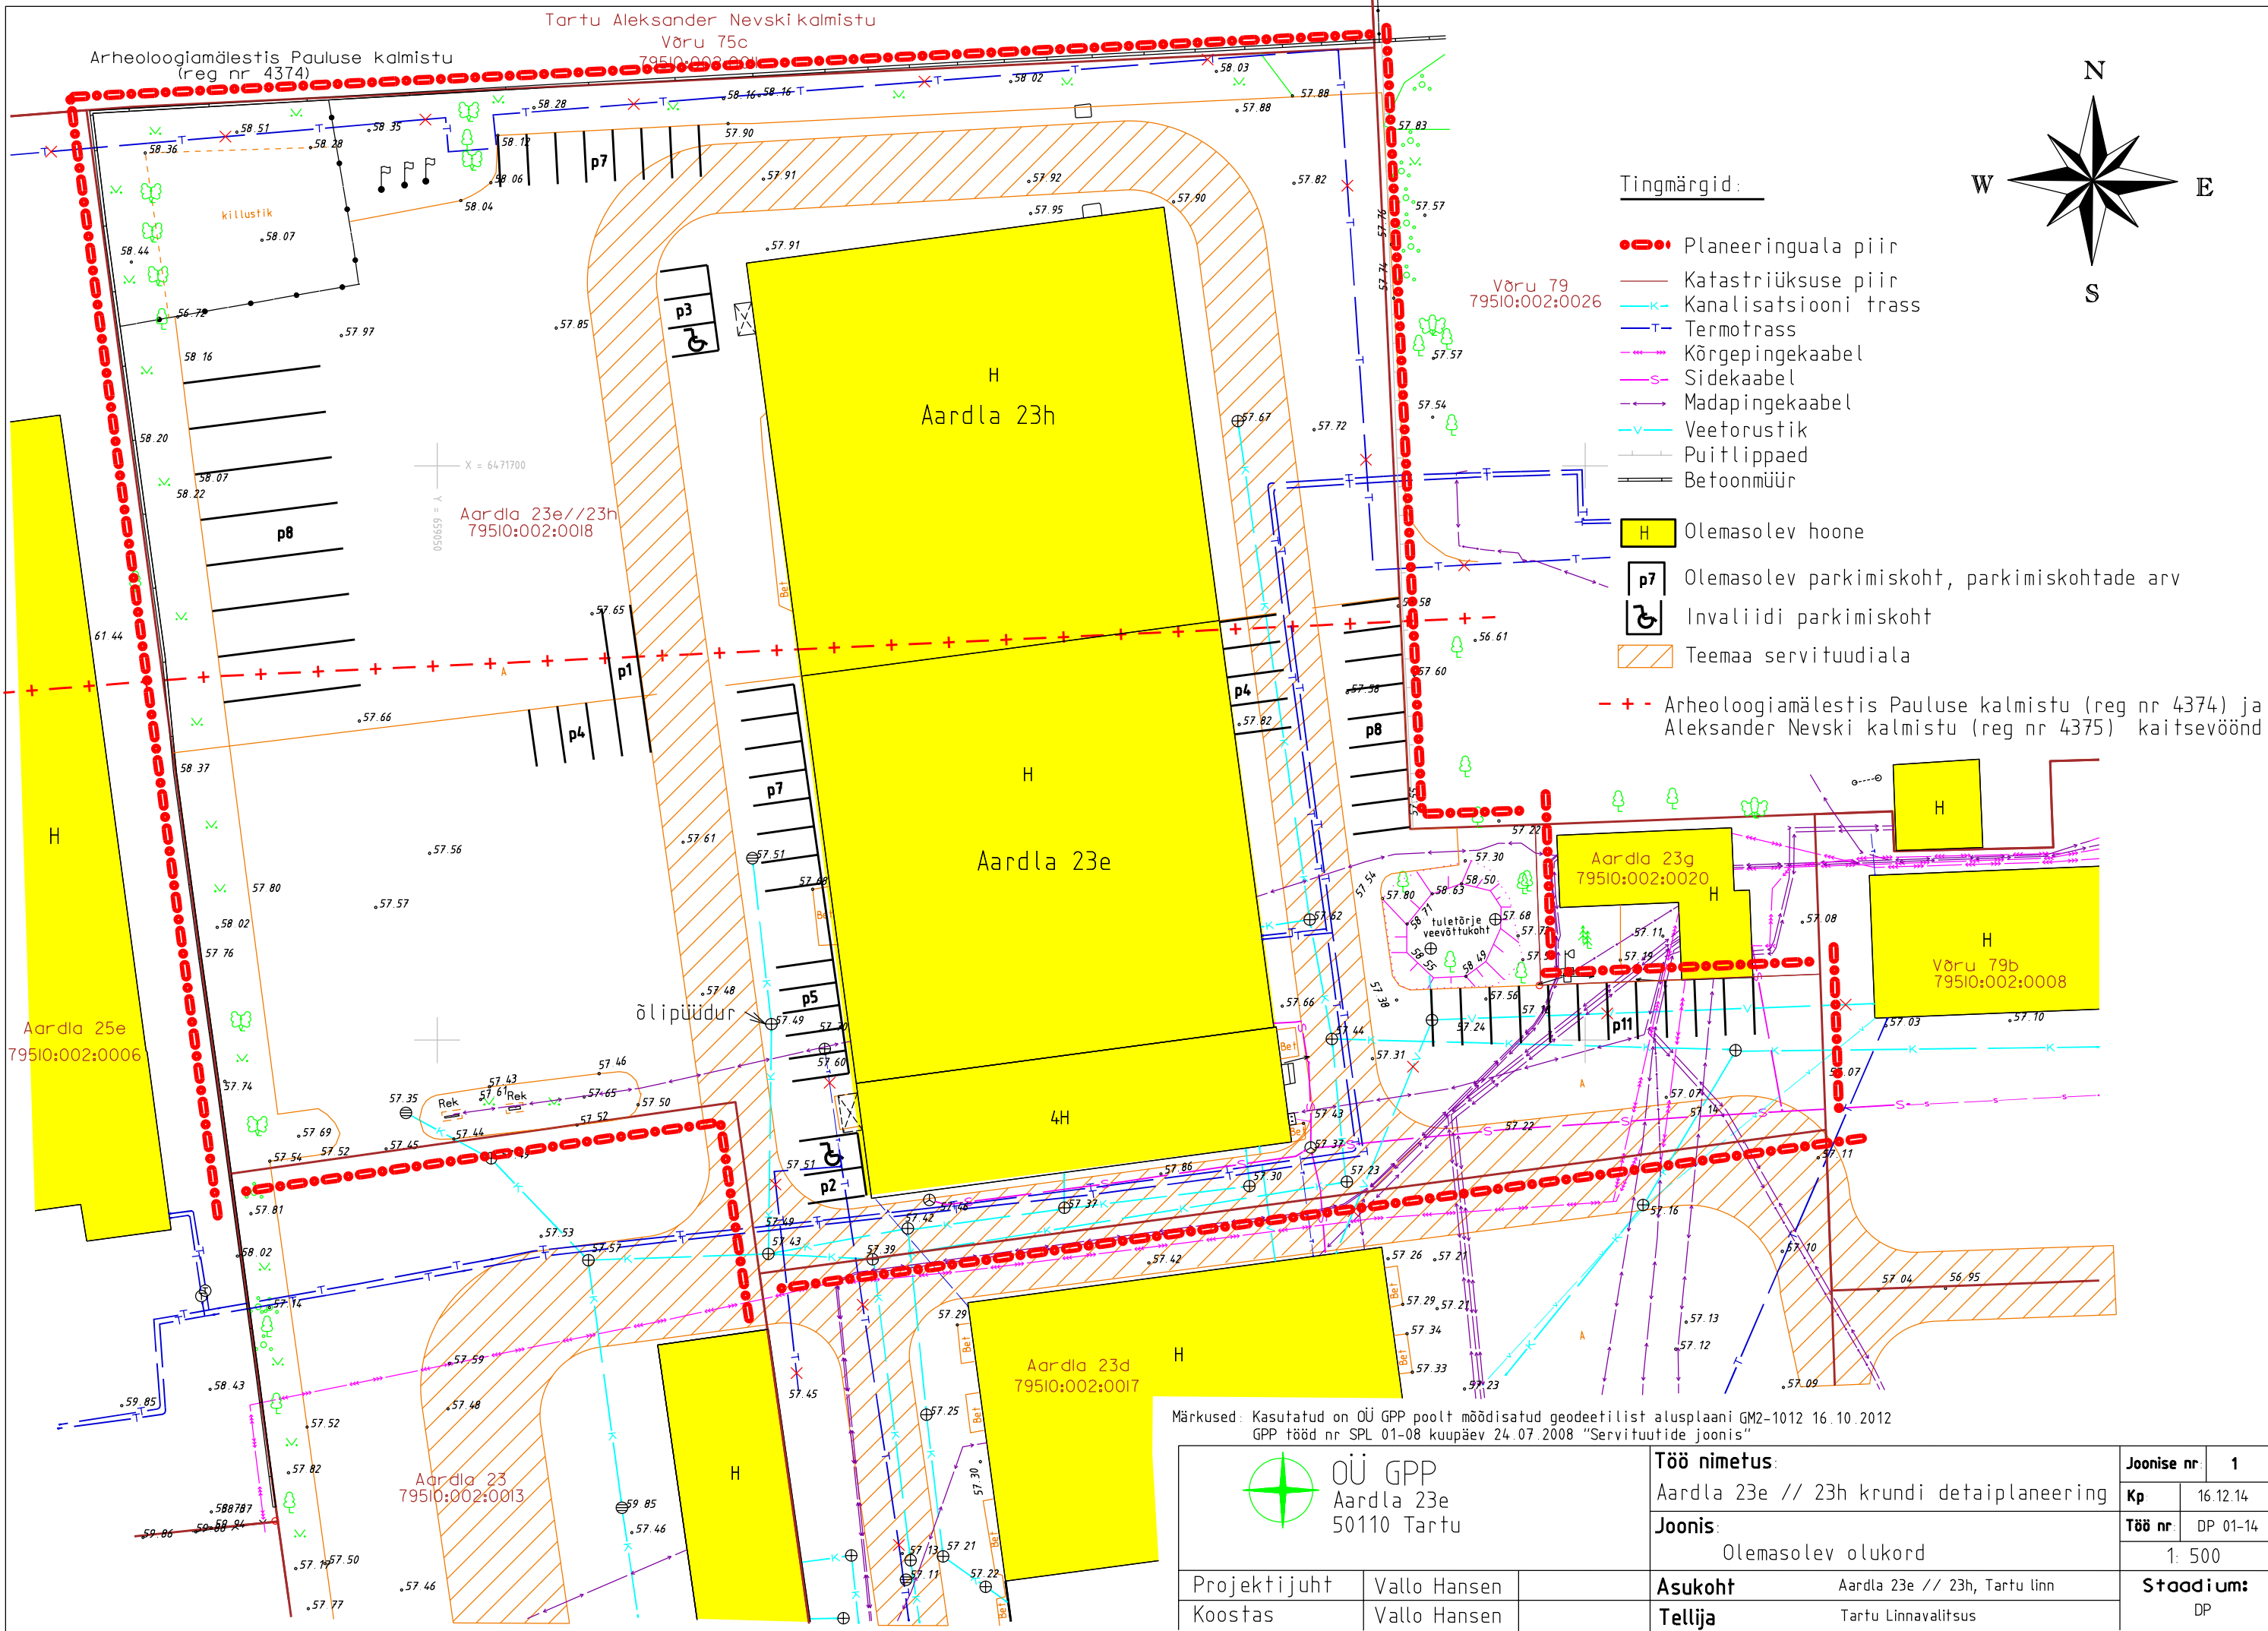

Märkused: Kasutatud on OÜ GPP poolt mõdisatud geodeetilist alusplaani GM2-1012 16.10.2012  
GPP tööd nr SPL 01-08 kuupäev 24.07.2008 "Servituutide joonis"



OÜ GPP  
Aardla 23e  
50110 Tartu

<b>Töö nimetus:</b> Aardla 23e // 23h krundi detaiplaneering		<b>Joonise nr:</b> 1
<b>Joonis:</b> Olemasolev olukord		<b>Kp:</b> 16.12.14
<b>Asukoht:</b> Aardla 23e // 23h, Tartu linn		<b>Töö nr:</b> DP 01-14
<b>Tellija:</b> Tartu Linnavalitsus		1: 500
		<b>Stadium:</b> DP

Projektijuht	Vallo Hansen
Koostas	Vallo Hansen