


TINGMÄRGID:



planeeringuala piir



krundipiir

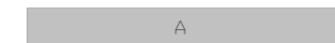


asfalteeritud ala



haljasala



olemasolev kõrghaljastus

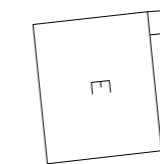


olemasolev hoonestus


KRUNDI OLEMASOLEV KASUTUS:

address
katastriüksuse tunnus
kasutamise sihtotstarve
pindala
hoonete arv

Turu tn 35a
79508:066:0010
100% elamumaa
603 m²
0

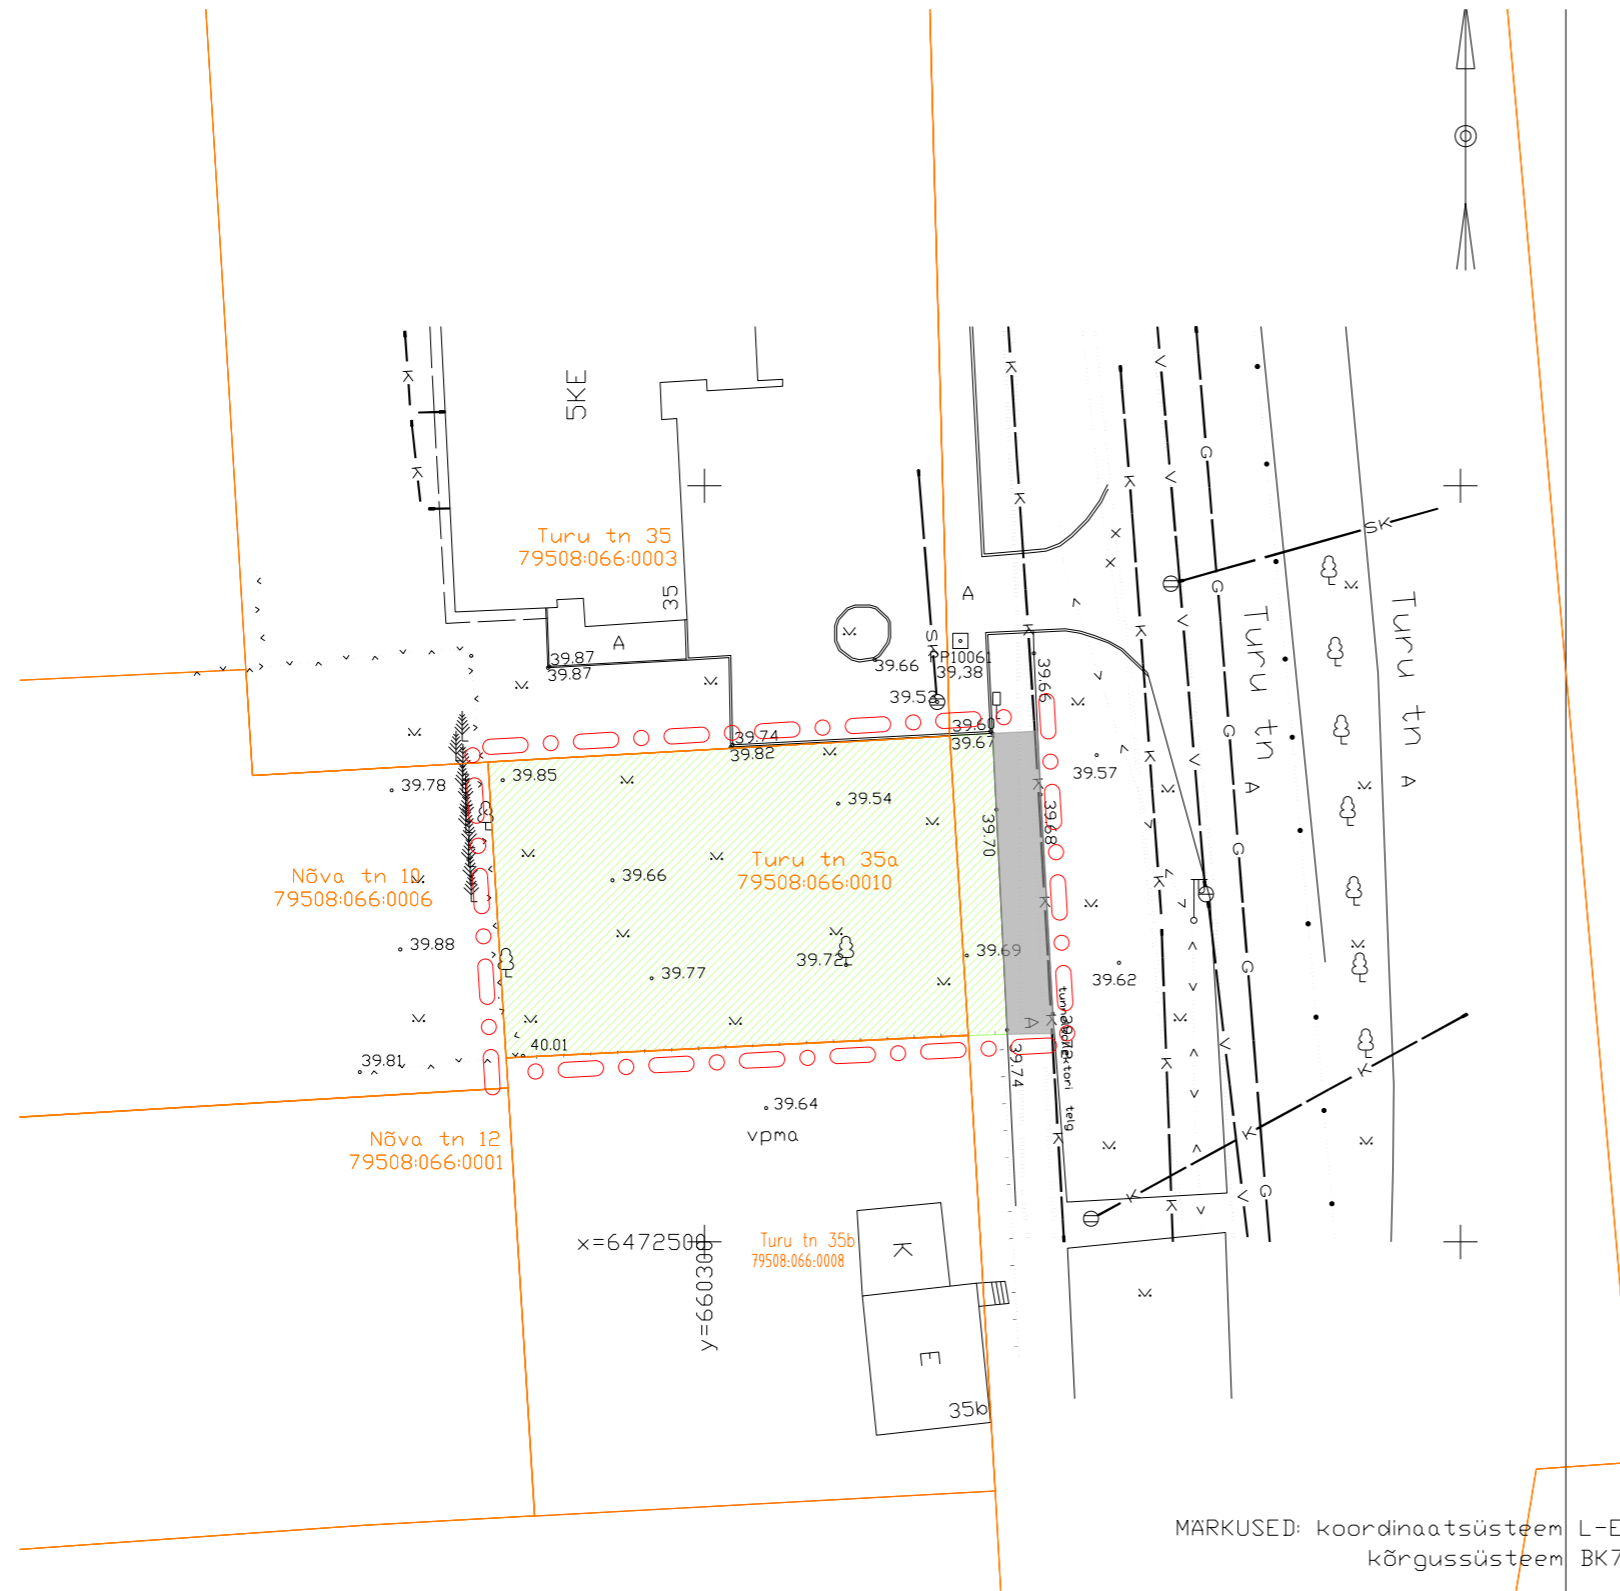

MARKUSED: koordinaatsüsteem L-EST97
kõrgussüsteem BK77

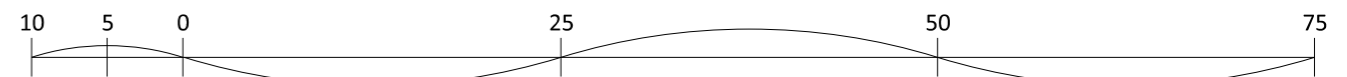

Töö: Turu tn 35a krundi detailplaneering
Joonis: Olemasolev olukord

Artes Terrae OÜ
Reg nr 10914072
Puiestee 78, Tartu 51008
artes@artes.ee

Projekti juht:
Mart Hiob
Maastikuarhitekt:
Gerly Toomeoja

Tellija: OÜ Everfeld
Asukoht: Tartu linn
Faili nimi: 1535DP1_Turu35a.dgn

Töö nr: 1535DP1
Kuupäev: 14.12.2015
Mööb: 1:500
Joonise nr: 3