


Väljavõtte Ujula tänava piirkonna detailplaneeringust
M 1:1000

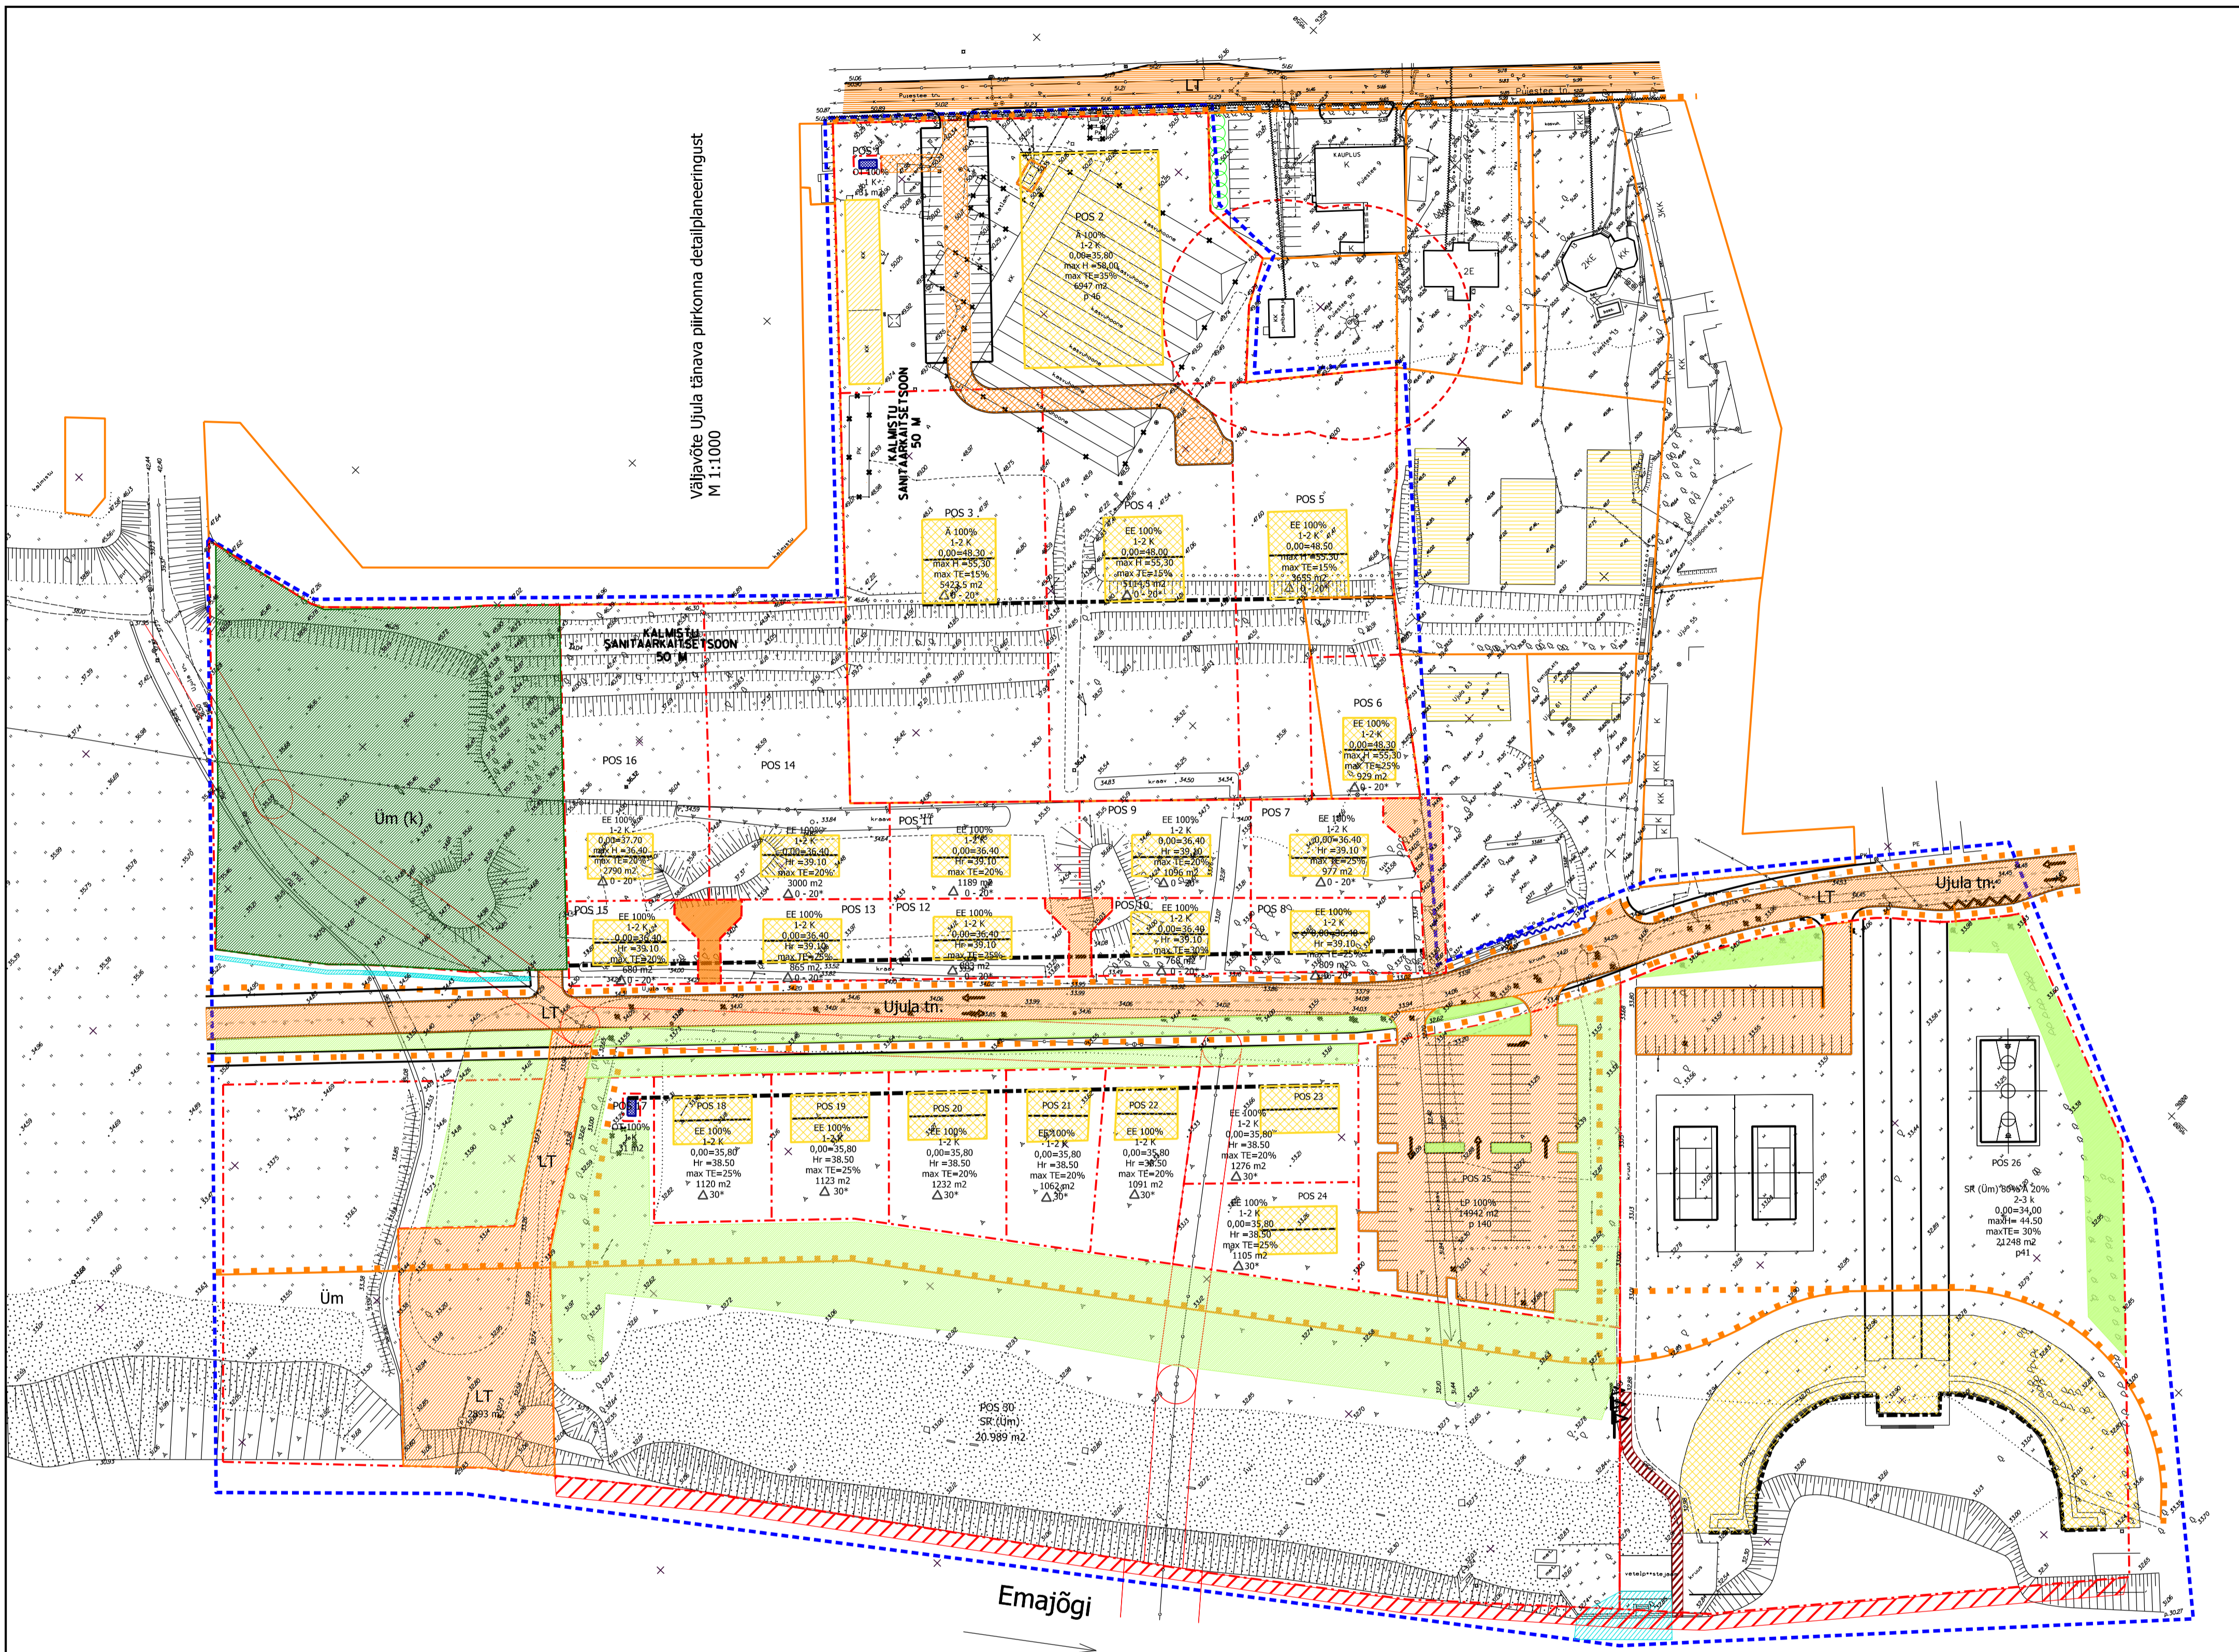

- | | | | | | |
|--|---------------------------------------|--|---|-------------------------|---|
| | PLANEERINGUALA PIIR | | OLEV TÄNAV | | VETELPÄASTE SILDUMISALA |
| | MAAKASUTUSE PIIR | | RAJATAV UUS TÄNAV | | JUURDEPÄAS JA UJUMISKOHT LIIKUMISPUUETEGA INIMESTELE |
| | KINNISTU PIIR | | TEESERVITUUT | | LIPUVARRASTE ASUKOHT |
| | PLANEERINGUJÄRGNE PIIR | | KRAAV | POS 1 | KRUNDI ADDRESS |
| | LIKVIDEERITAV OBJEKT | | KALDA-ALA, MILLE ULATUSES PIIRITLETAKSE SUPELRANNA AKVATOORIUM | ÜLDMAA | 1-2K; 1-2 |
| | SÄILUV HOONE | | RAJATAV PARKLA | ÄRIMAA | 0,00=38,30 |
| | PLANEERITUD HOONESTUSALA HARJAJOON | | SÕIDUSUUNAD LIIKLUSES | VÄIKEELAMUMAA | max H=55,70 |
| | PLANEERITUD HOONESTUSALA HARJAJOON | | LIINIBUSSI PEATUS | SUPELRANNA MAA | TE = max 20% |
| | PLANEERITUD HOONESTUSALA HARJAJOON | | PLANEERITUD KÖNNI \ JALGRATTATEE | TRANSPORDIMAA - TÄNAVAD | Hr = 39,00 |
| | PLANEERITUD HOONESTUSALA HARJAJOON | | PLANEERITUD KÖNNITEE | TRANSPORDIMAA - PARKLA | 1415 m² |
| | VAREM PLANEERITUD HOONESTUSALA | | VÄLJASÕIDUKEELU ALA | TEHNORAJATISTE MAA | p 9 |
| | VAREM PLANEERITUD HOONESTUSALA | | SÄILUV PUU | KAITSEALUNE MAA | Δ 10 - 20* |
| | VAREM PLANEERITUD HOONESTUSALA | | MAHAVÕETAV PUU | | |
| | VAREM PLANEERITUD HOONESTUSALA | | Üm(k); KAITSEALUSE OBJEKTI PIIRANGUVÕOND | | |
| | VAREM PLANEERITUD HOONESTUSALA | | MAA - ALA KÕRGHALJASTUSE RAJAMISEKS | | |

| | | | |
|---|-------------------------|------------------------|---------|
| TARTU LV LINNAPLANEERIMISE JA MAKKORRALDUSE OSAKOND | | | |
| TELLIJ: TARTU LV | | | |
| OBJEKT: Ujula tänava piirkonna detailplaneering | | OBJEKTI ASUKOHT: Tartu | |
| JOONIS: PÕHIOONIS + LIIKLUSKORRALDUS | MÕÖT 1:1000 | STAAD. DP | |
| OSAKONNA JUHATAJA | U. Ahven | Joonis 1 | |
| PROJEKTI AUTOR | I. Ranniku, U. Põllumaa | juuni 2001 | kuupäev |
| | A. Laanemägi | | töö nr. |
| Tehniline teostus : H.Luulajõe | | | |