


### LEPPEMÄRGID

- PLANEERINGUALA PIIR
- OLEMASOLEV KRUNDIPIIR
- PLANEERITUD KRUNDIPIIR
- AUTISELT MOODUSTATAVA KRUNDI PIIR
- MÕODISTUSAEGNE VEEPIIR
- TAVALINE VEEPIIR (PÕHIKAARDILE KANTUD VEEPIIR)
- PLANEERITUD VEEKOGU PIIR
- VEEALA
- PLANEERITUD ELAMUMAA
- PLANEERITUD TEEMAA
- PLANEERITUD LAUTRIMAA
- PLANEERITUD HALJASALA JA PARGI MAA
- PLANEERITUD SERVITUUT
- PLANEERITUD JUURDEPÄAS KRUNDILE
- LIKVIDEERITAV OBJEKT

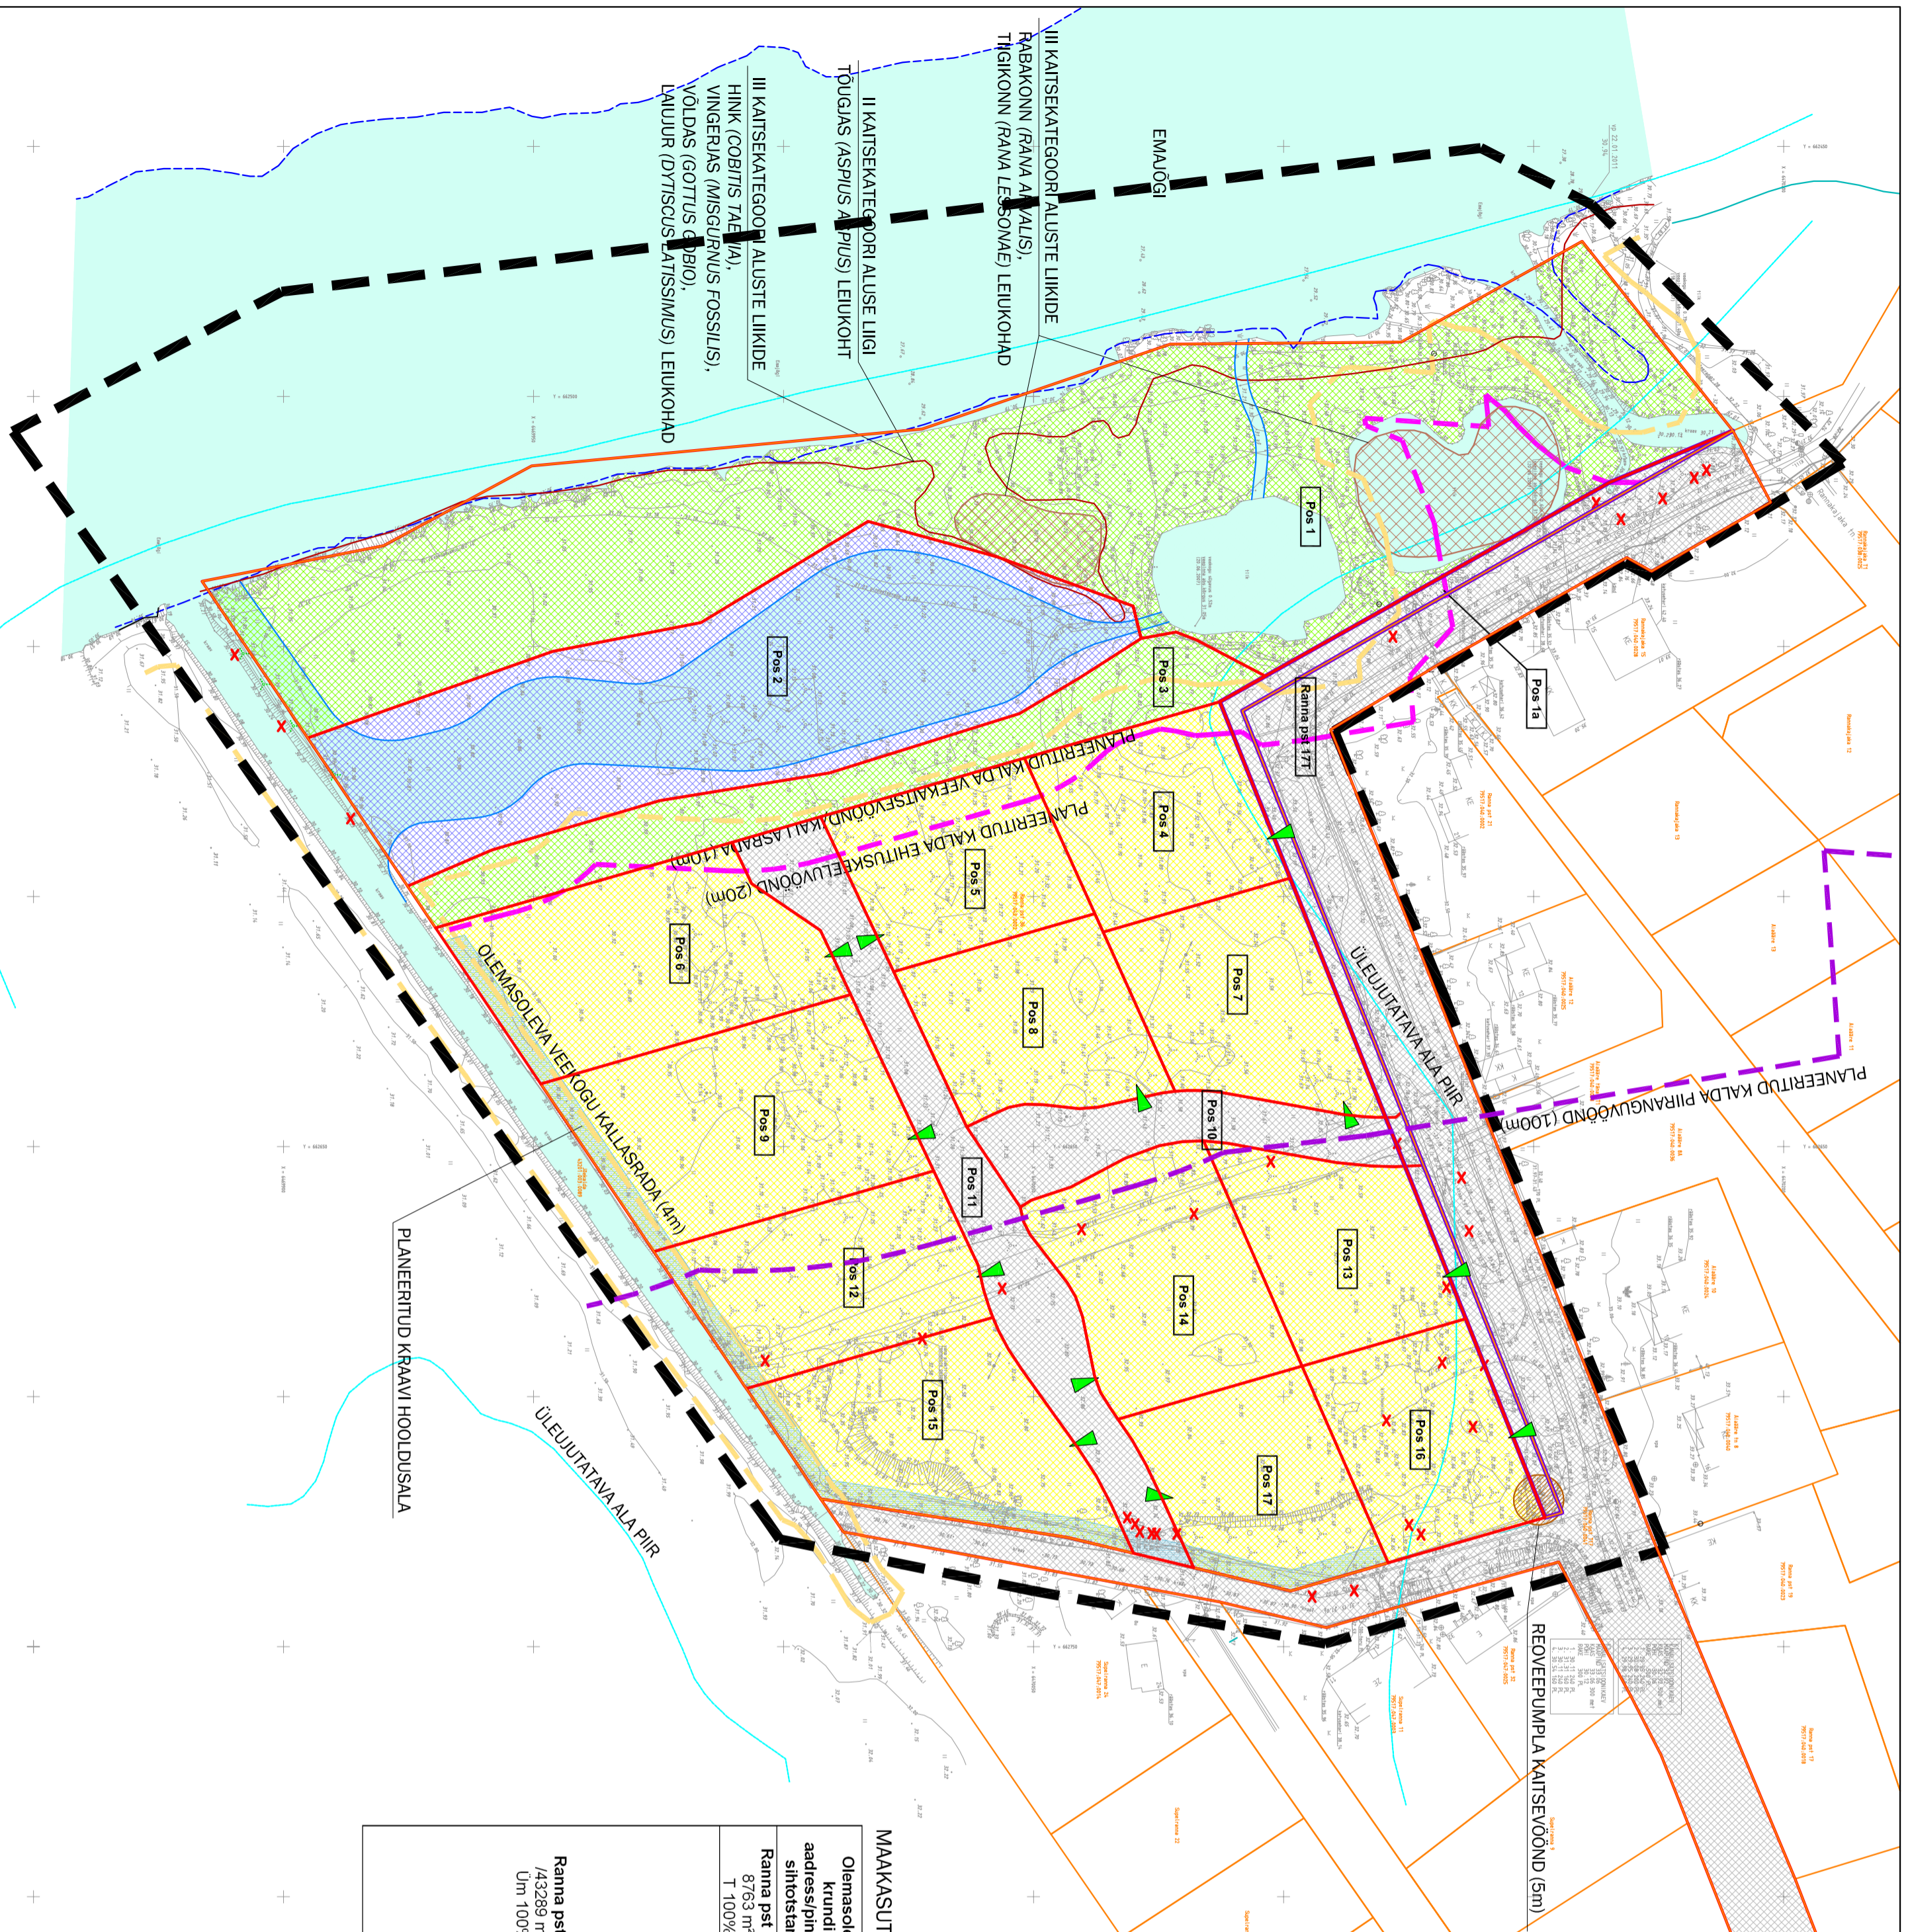

### MAAKASUTUSE BILANSS

Olemasoleva krundi aadressi/pindala/ sihtotstarve	Planeeritud krundi loomiseks moodustatavad krundid (sh ajutised)/pindala (m²) /maakasutuse sihtotstarve	Planeeritud krundi aadress	Planeeritud krundi pindala (m²)	Planeeritud maakasutuse sihtotstarve
<b>Ranna pst 177/</b> 8763 m²/ T 100%	<b>Ranna pst 177/8763/teemaa 100%</b>	<b>Ranna pst 177</b>	9724	Teemaa 100%
	Pos 1A/96/teemaa 100%	Pos 1	11568	Haljassala ja pargi maa 100%
	Pos 1/11568/ haljassala ja pargi maa 100%	Pos 2	5442	Lautrimaa 100%
	Pos 2/5442/lautrimaa 100%	Pos 3	1854	Haljassala ja pargi maa 100%
	Pos 3/1854/ haljassala ja pargi maa 100%	Pos 4	1504	Elamumaa 100%
	Pos 4/1504/ elamumaa 100%	Pos 5	1425	Elamumaa 100%
	Pos 5/1425/ elamumaa 100%	Pos 6	2281	Elamumaa 100%
	Pos 6/2281/ elamumaa 100%	Pos 7	1622	Elamumaa 100%
	Pos 7/1622/ elamumaa 100%	Pos 8	1478	Elamumaa 100%
	Pos 8/1478/ elamumaa 100%	Pos 9	2364	Elamumaa 100%
	Pos 9/2364/ elamumaa 100%	Pos 10	984	Teemaa 100%
	Pos 10/984/ teemaa 100%	Pos 11	1933	Teemaa 100%
	Pos 11/1933/ teemaa 100%	Pos 12	1739	Elamumaa 100%
	Pos 12/1739/ elamumaa 100%	Pos 13	1395	Elamumaa 100%
	Pos 13/1395/ elamumaa 100%	Pos 14	1857	Elamumaa 100%
	Pos 14/1857/ elamumaa 100%	Pos 15	1972	Elamumaa 100%
	Pos 15/1972/ elamumaa 100%	Pos 16	1422	Elamumaa 100%
	Pos 16/1422/ elamumaa 100%	Pos 17	1485	Elamumaa 100%
	Pos 17/1485/ elamumaa 100%			

		TOO NIMI	
<b>INSENERIBÜROO</b> <b>URMAS NUGIN</b> Tähe 106, 51013 Tartu, tel. 7 203 735, www.ubun.ee		<b>RANNA PST 36 KRUNDI DETAILPLANEERING</b>	
OBJEKTI ASUKOHT		JOOSE NIMI	
TARTU LINN		MAAKASUTUS JA KITSENDUSED	
PLANEERUA	T. VEENSALU	M 1:1000	ESK
		TELLUA	5
		MARKO MILJUS	6
		TOO NUMBER	IB54/2010