


- LEPPEMÄRGID**
- PLANEERINGUALA PIIR
  - OLEMASOLEV KRUNDIPIIR
  - MÕODISTUSAEAGNE VEEPIIR
  - TAVALINE VEEPIIR (PÕHIKARDILE KANTUD VEEPIIR)
  - PLANEERITUD VEEKOGU PIIR
  - PLANEERITUD SAMAKÕRGSUJONED
  - PLANEERITUD NÕVA SADEMEVEE ÄRAUHTMISEKS
  - VEEALA
  - PLANEERITUD HOONESTUSALA
  - PLANEERITUD KÕVAKATTEGA SÕIDUTEE
  - PLANEERITUD JALGTEE
  - PLANEERITUD VOOLUSUUND
  - PLANEERITUD TRUPP
  - PROJEKTEERITAV/OLEMASOLEV KÕRGSARV

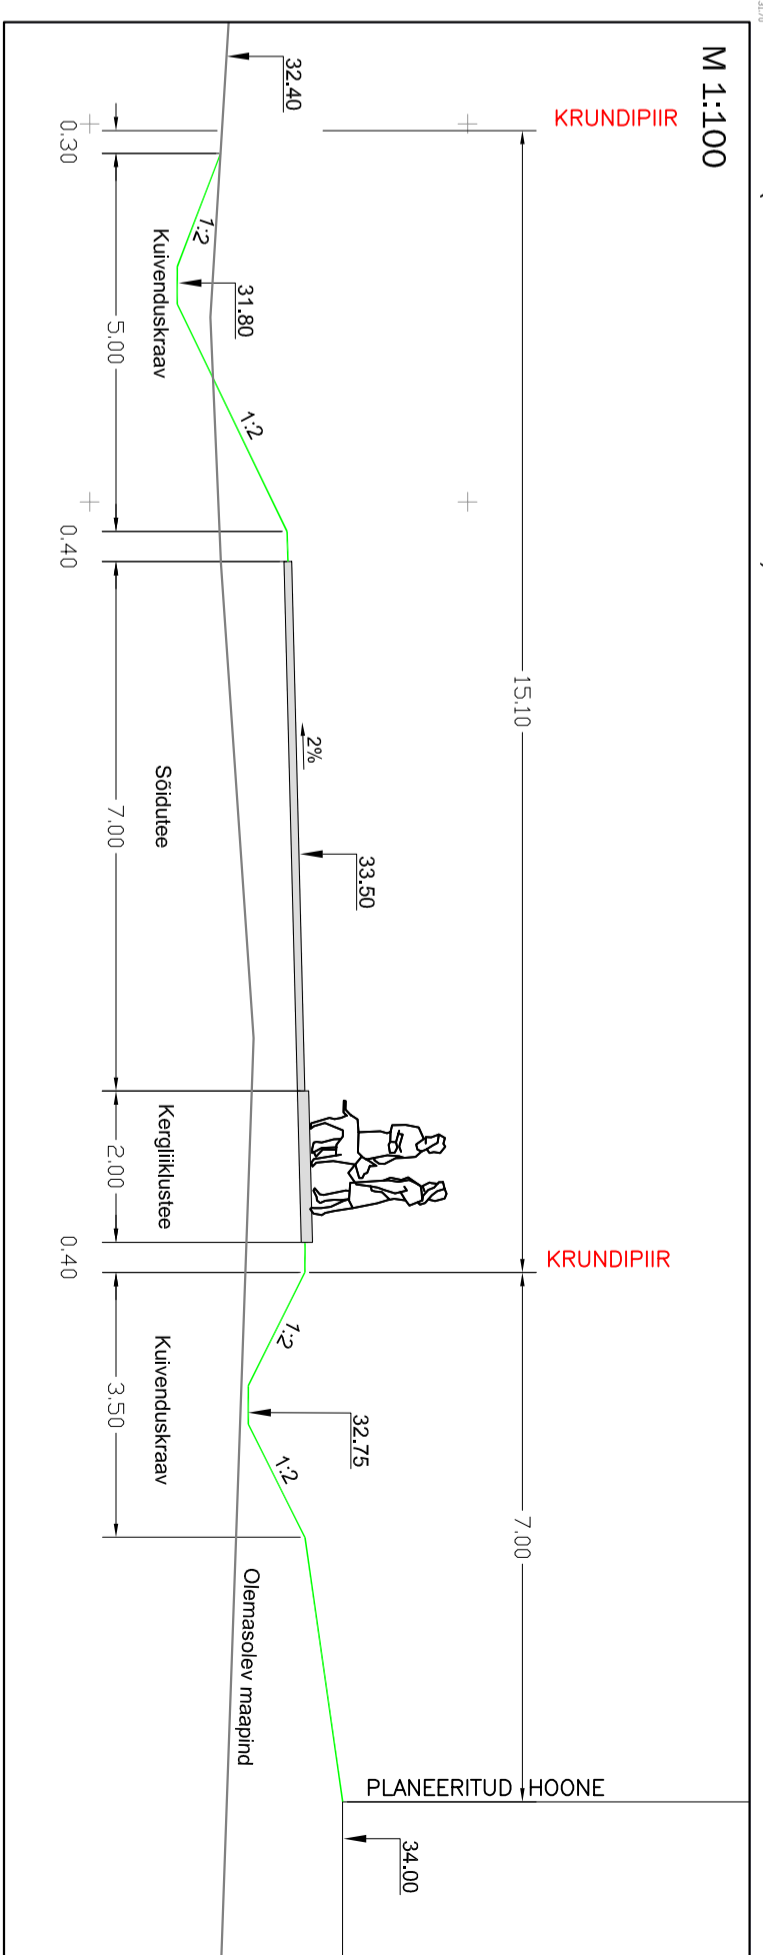

		<b>TOO NIMI</b> RANNA PST 36 KRUNDI DETAILPLANEERING	
<b>OBJEKTI ASUKOHT</b> TARTU LINN		<b>JOONISE NIMI</b> VERTIKAALPLANEERING	
<b>PLANEERUA</b> T. VEENSALU	<b>08.2011</b>	<b>STADIUUM</b> ESK	<b>JOONISEID</b> 6
<b>TELLUA</b> MARKO MILJUS	<b>TOO NUMBER</b> IB54/2010		