


















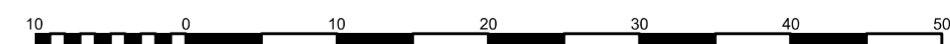
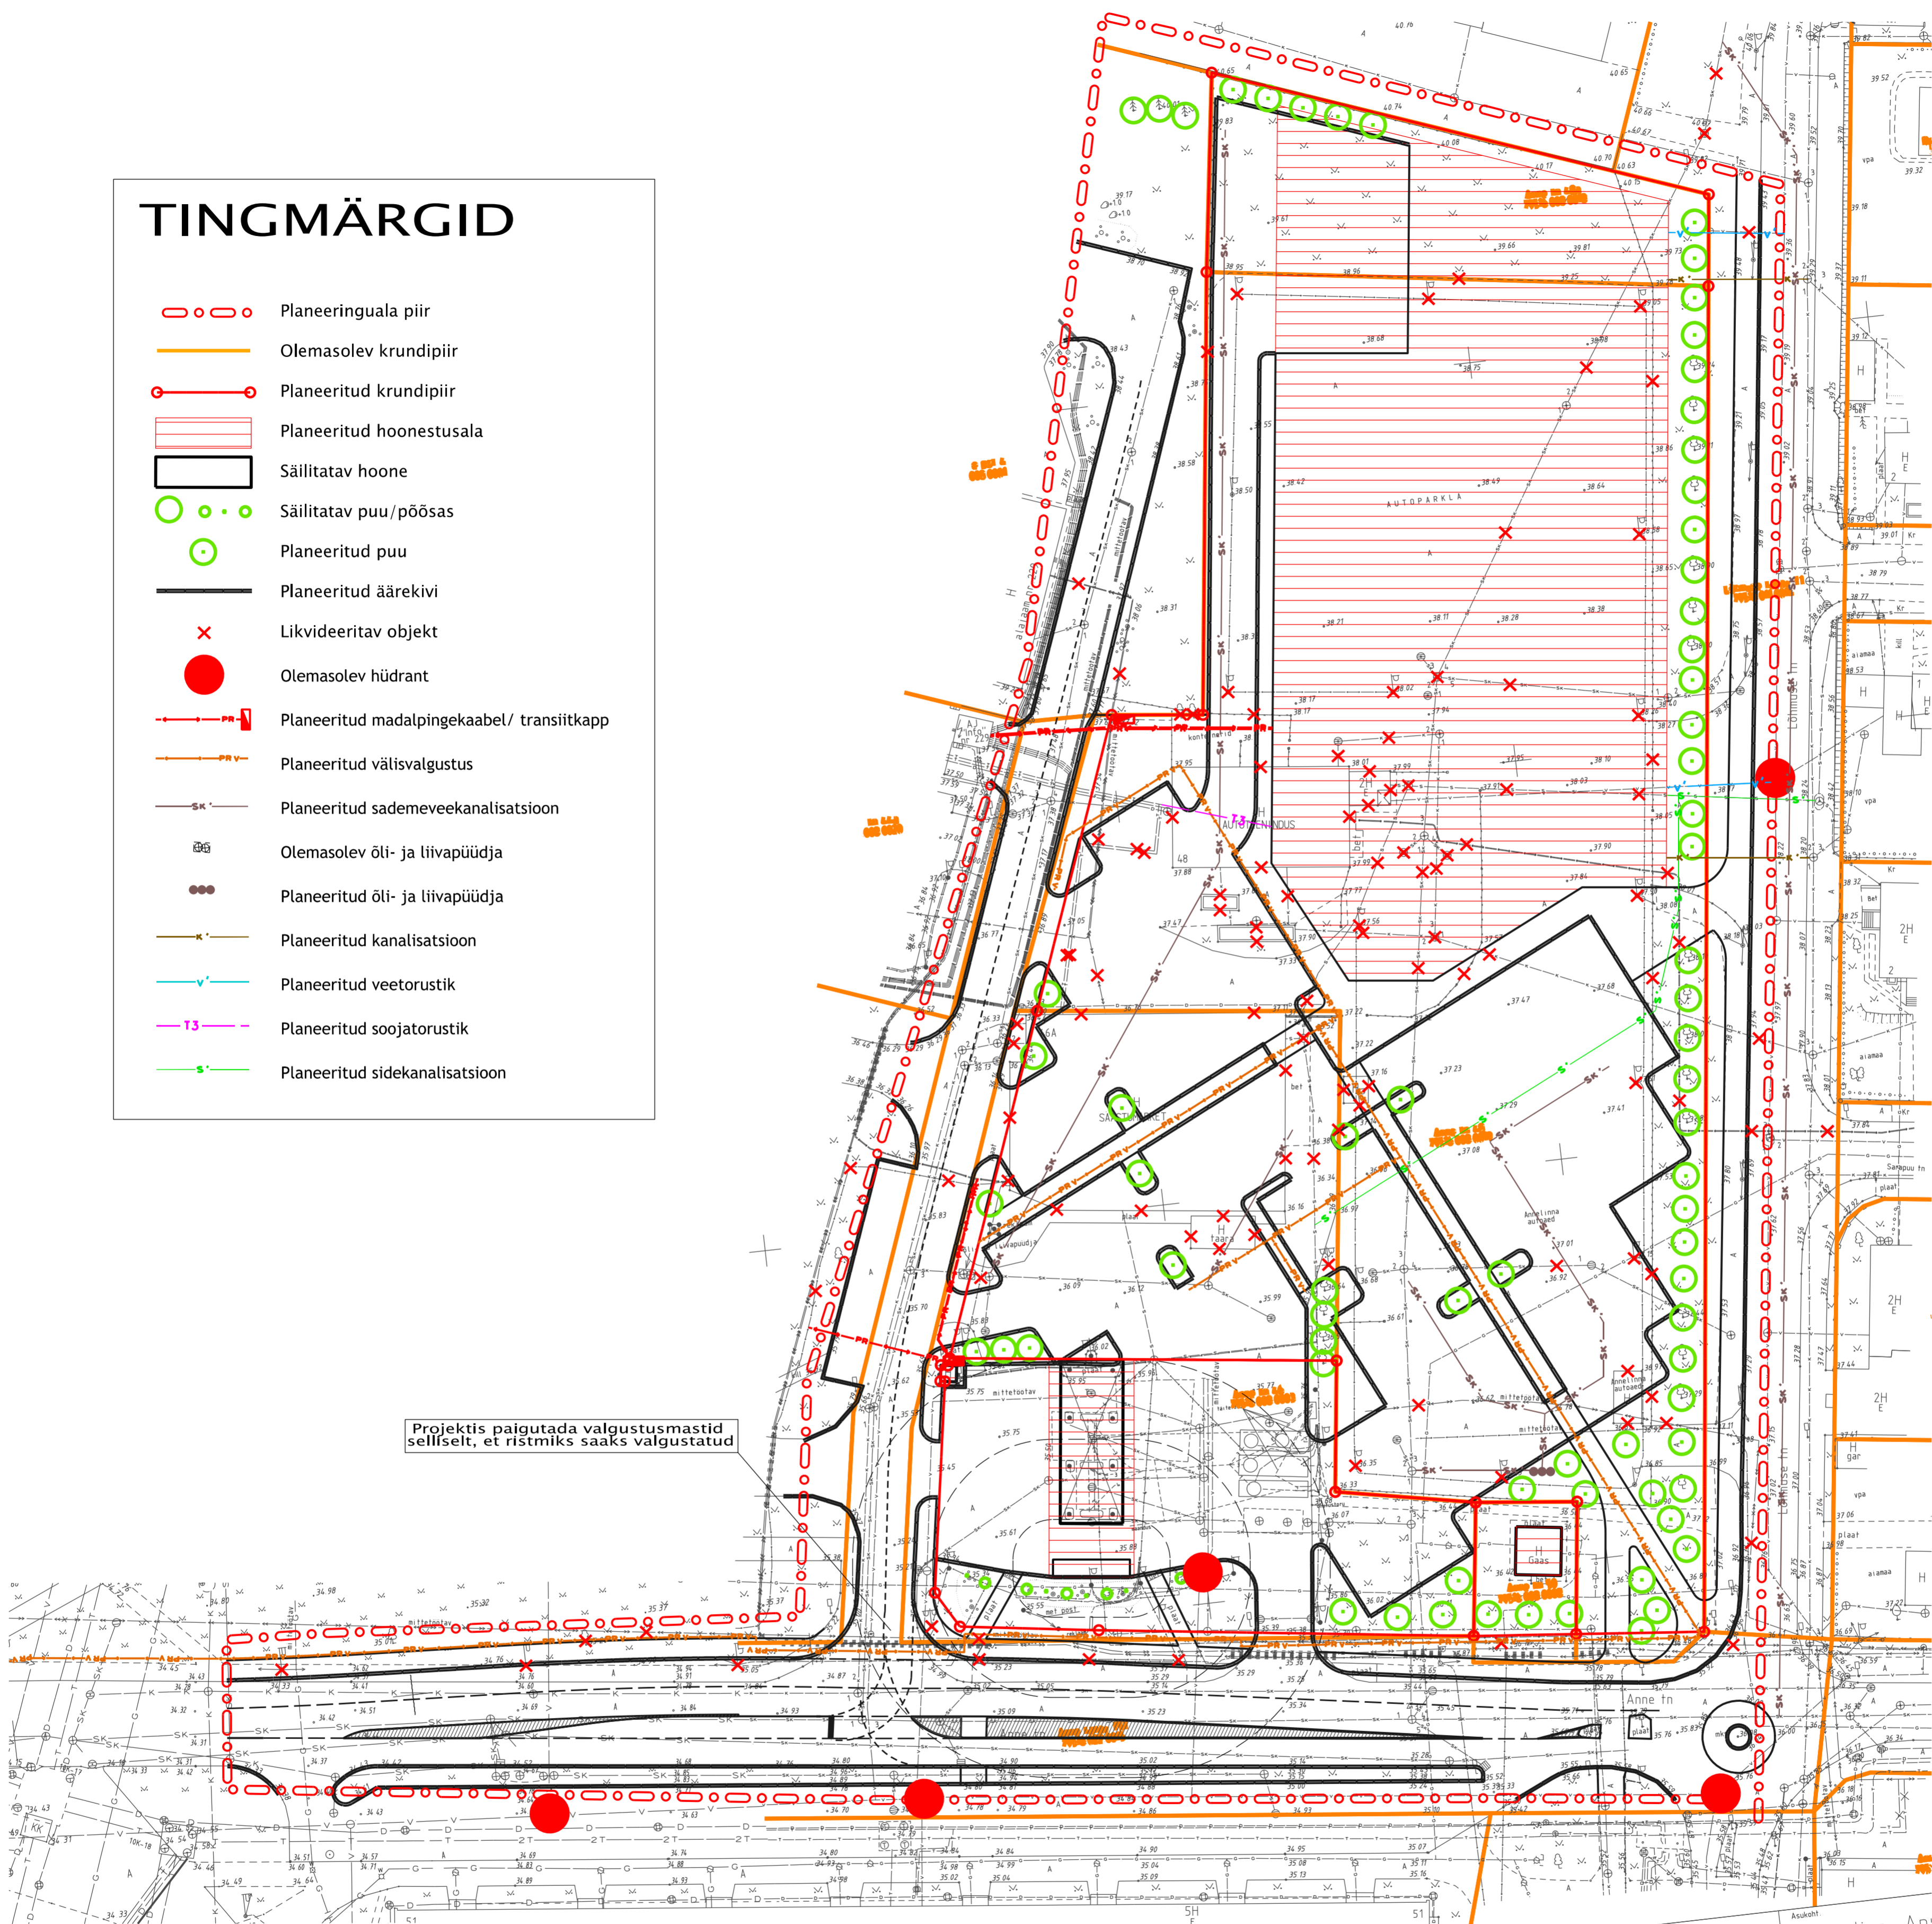


TINGMÄRGID

-  Planeeringuala piir
-  Olemasolev krundipiir
-  Planeeritud krundipiir
-  Planeeritud hoonestusala
-  Säilitatav hoone
-  Säilitatav puu/põõsas
-  Planeeritud puu
-  Planeeritud äärekivi
-  Likvideeritav objekt
-  Olemasolev hüdrant
-  Planeeritud madalpingekaabel/ transiitkapp
-  Planeeritud välisvalgustus
-  Planeeritud sademeveekanaliseerimine
-  Olemasolev õli- ja liivapüüdja
-  Planeeritud õli- ja liivapüüdja
-  Planeeritud kanaliseerimine
-  Planeeritud veetorustik
-  Planeeritud soojatorustik
-  Planeeritud sidekanaliseerimine

Projektis paigutada valgustustmastid selliselt, et ristmiks saaks valgustatud



Artis Terrae OÜ Pääsaku 18 51008 Tartu Tel: +372 2014 www.artis.ee Registreeritud kaupmäär: 100140720001 Mõistustalendatav tegevuskohala nr: E-115020046		artēs terrae			
Tellijä	Kinnisvaravalduse AS	Töö nimetus	Anne tn 46, Anne tn 48, Anne tn 48A kruntide ja lähiala detailplaneering	Töö nr	161
Autorid	Karl Hansson	Joonise nimetus		Kuupäev	14.01.
Projekti juht/ vastutav spetsialist	Heiki Kalberg	Objekti asukoht	Tehnovõrgud	Mööbikava	M 1
			Tartu linn	Joonis nr	