


**SUPILINNA LINNAOSA MILJÖVÄÄRTUSEGA HOONESTUSALA KAITSE - JA KASUTAMISTINGIMUSED NING LINNAOSA MAA - JA VEEALADE ÜLDISED KASUTAMIS - JA EHTUSTINGIMUSED**  
**Joonis 4. LIIKLUS. HALJASTUS**  
**M 1:1500**

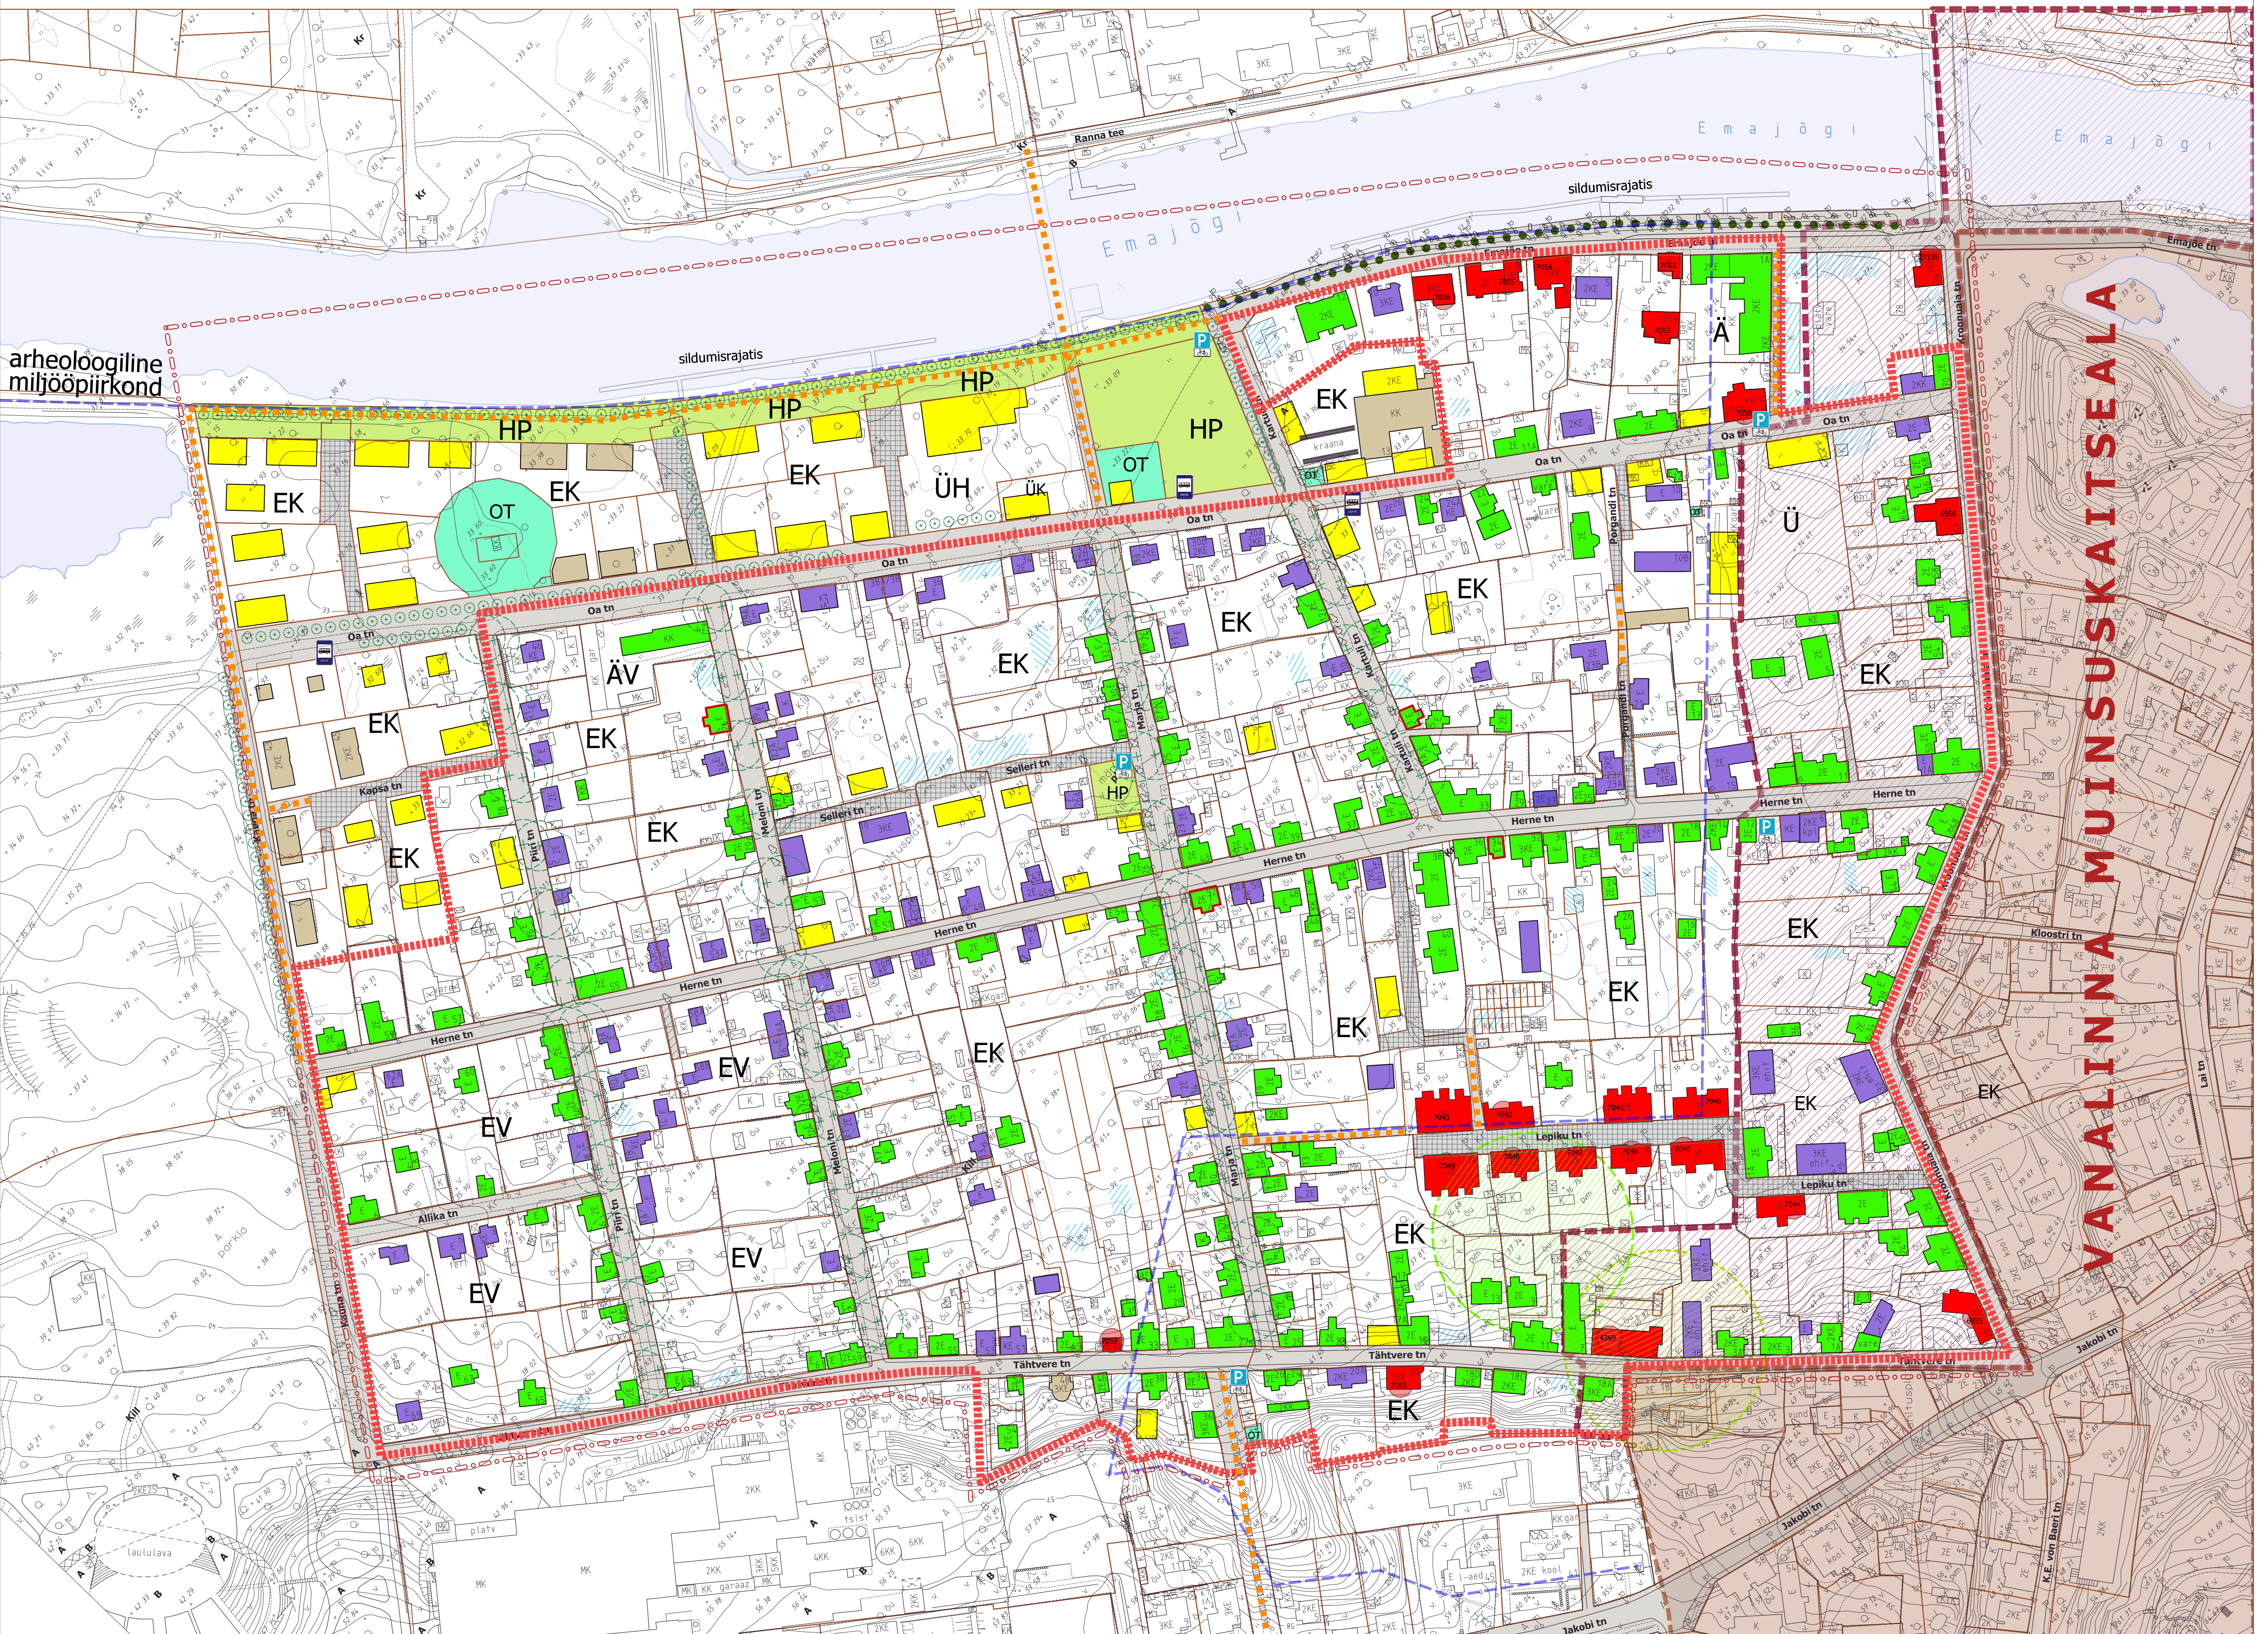

**LEPPEMÄRGID:**

- planeeringuala piir
- Supilinna miljöövärtusliku hoonestusala piir
- arheoloogilise miljööpiirkonna piir
- riiklik kultuurimälestis koos registrinumbriga
- olemasolev kinnistu piir


**Miljöövärtusega hoonestusala:**

- kultuurimälestis (tähistatud registrinumbriga)
- ettepanek tunnistada hoone kultuurimälestiseks
- miljöövärtusega hoone
- miljöövärtuseta hoone
- kehtestatud detailplaneeringuga määratud hoone asukoht
- uushoonestusala

**Väljaspool miljöövärtusega hoonestusala:**

- olemasolev hoone
- kehtestatud detailplaneeringuga määratud hoone asukoht
- uushoonestusala

- tee - ja tänava maa-ala
- 20 km/h kiiruspiiranguga ala
- tehnoloogilise maa-ala
- haljasala maa-ala
- jalgrattaparkla
- projekteeritud bussipeatus
- olemasolev allee
- planeeritud kõrghaljastus
- taastatav allee
- jalgteed

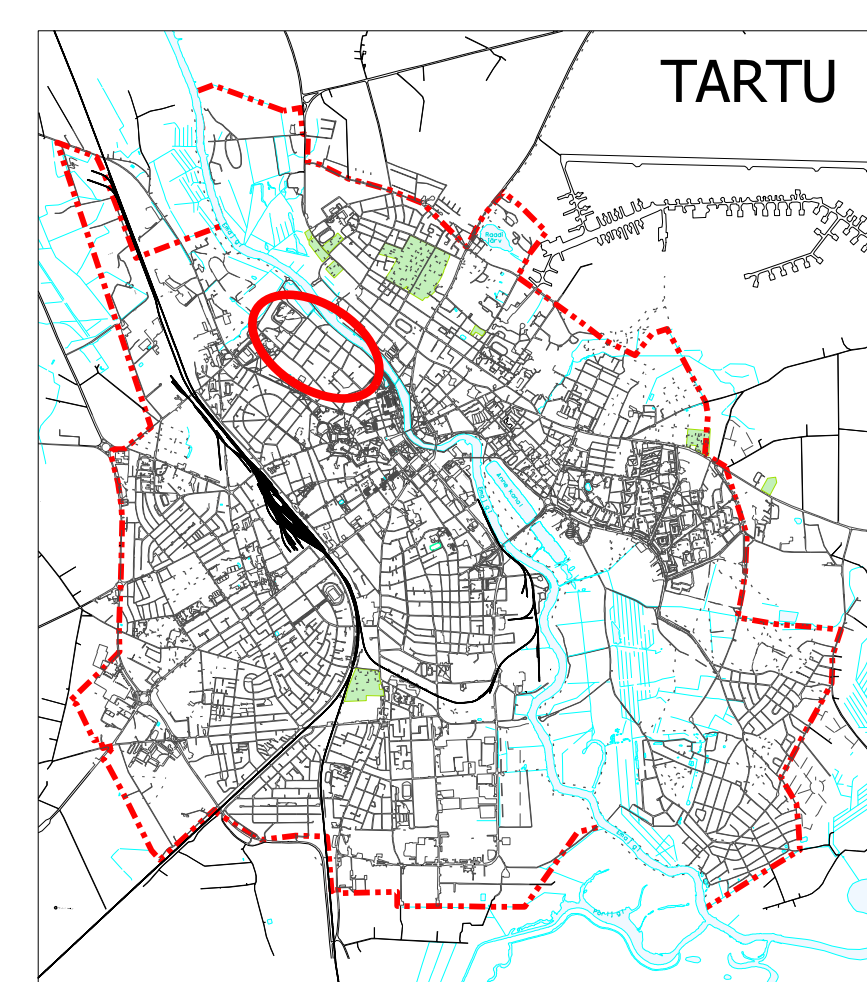

- Tamm, millele on tehtud ettepanek kohaliku kaitse alla võtmiseks, kaitsetsooni laius 50 m (Tähtvere tn 11)
- Looduskaitsealune pärn, kaitsetsooni laius 50 m (Tähtvere tn 5)

Planeeringu aluskaart M1:2000 2007.a. moodistuste alusel.  
 Katastrilandmed Tartu Maakastri andmetel seisuga 01.06.2014

Koostaja:  
 Tartu Linnavalitsuse LPMKO ja AEO  
 Raekoja plats 3  
 tel: 7 361 164

ÜP-06-001  
 M 1:1500

09.06.2014  
 joonis nr. 4 Haljastus. Liiklus