



**SUPILINNA LINNAOSA MILJÖVÄÄRTUSEGA HOONESTUSALA KAITSE - JA KASUTAMISTINGIMUSED NING LINNAOSA MAA - JA VEELADE ÜLDISED KASUTAMIS - JA EHTUSTINGIMUSED**  
**Joonis 1. OLEMASOLEV**  
**OLUKORD M 1:1500**

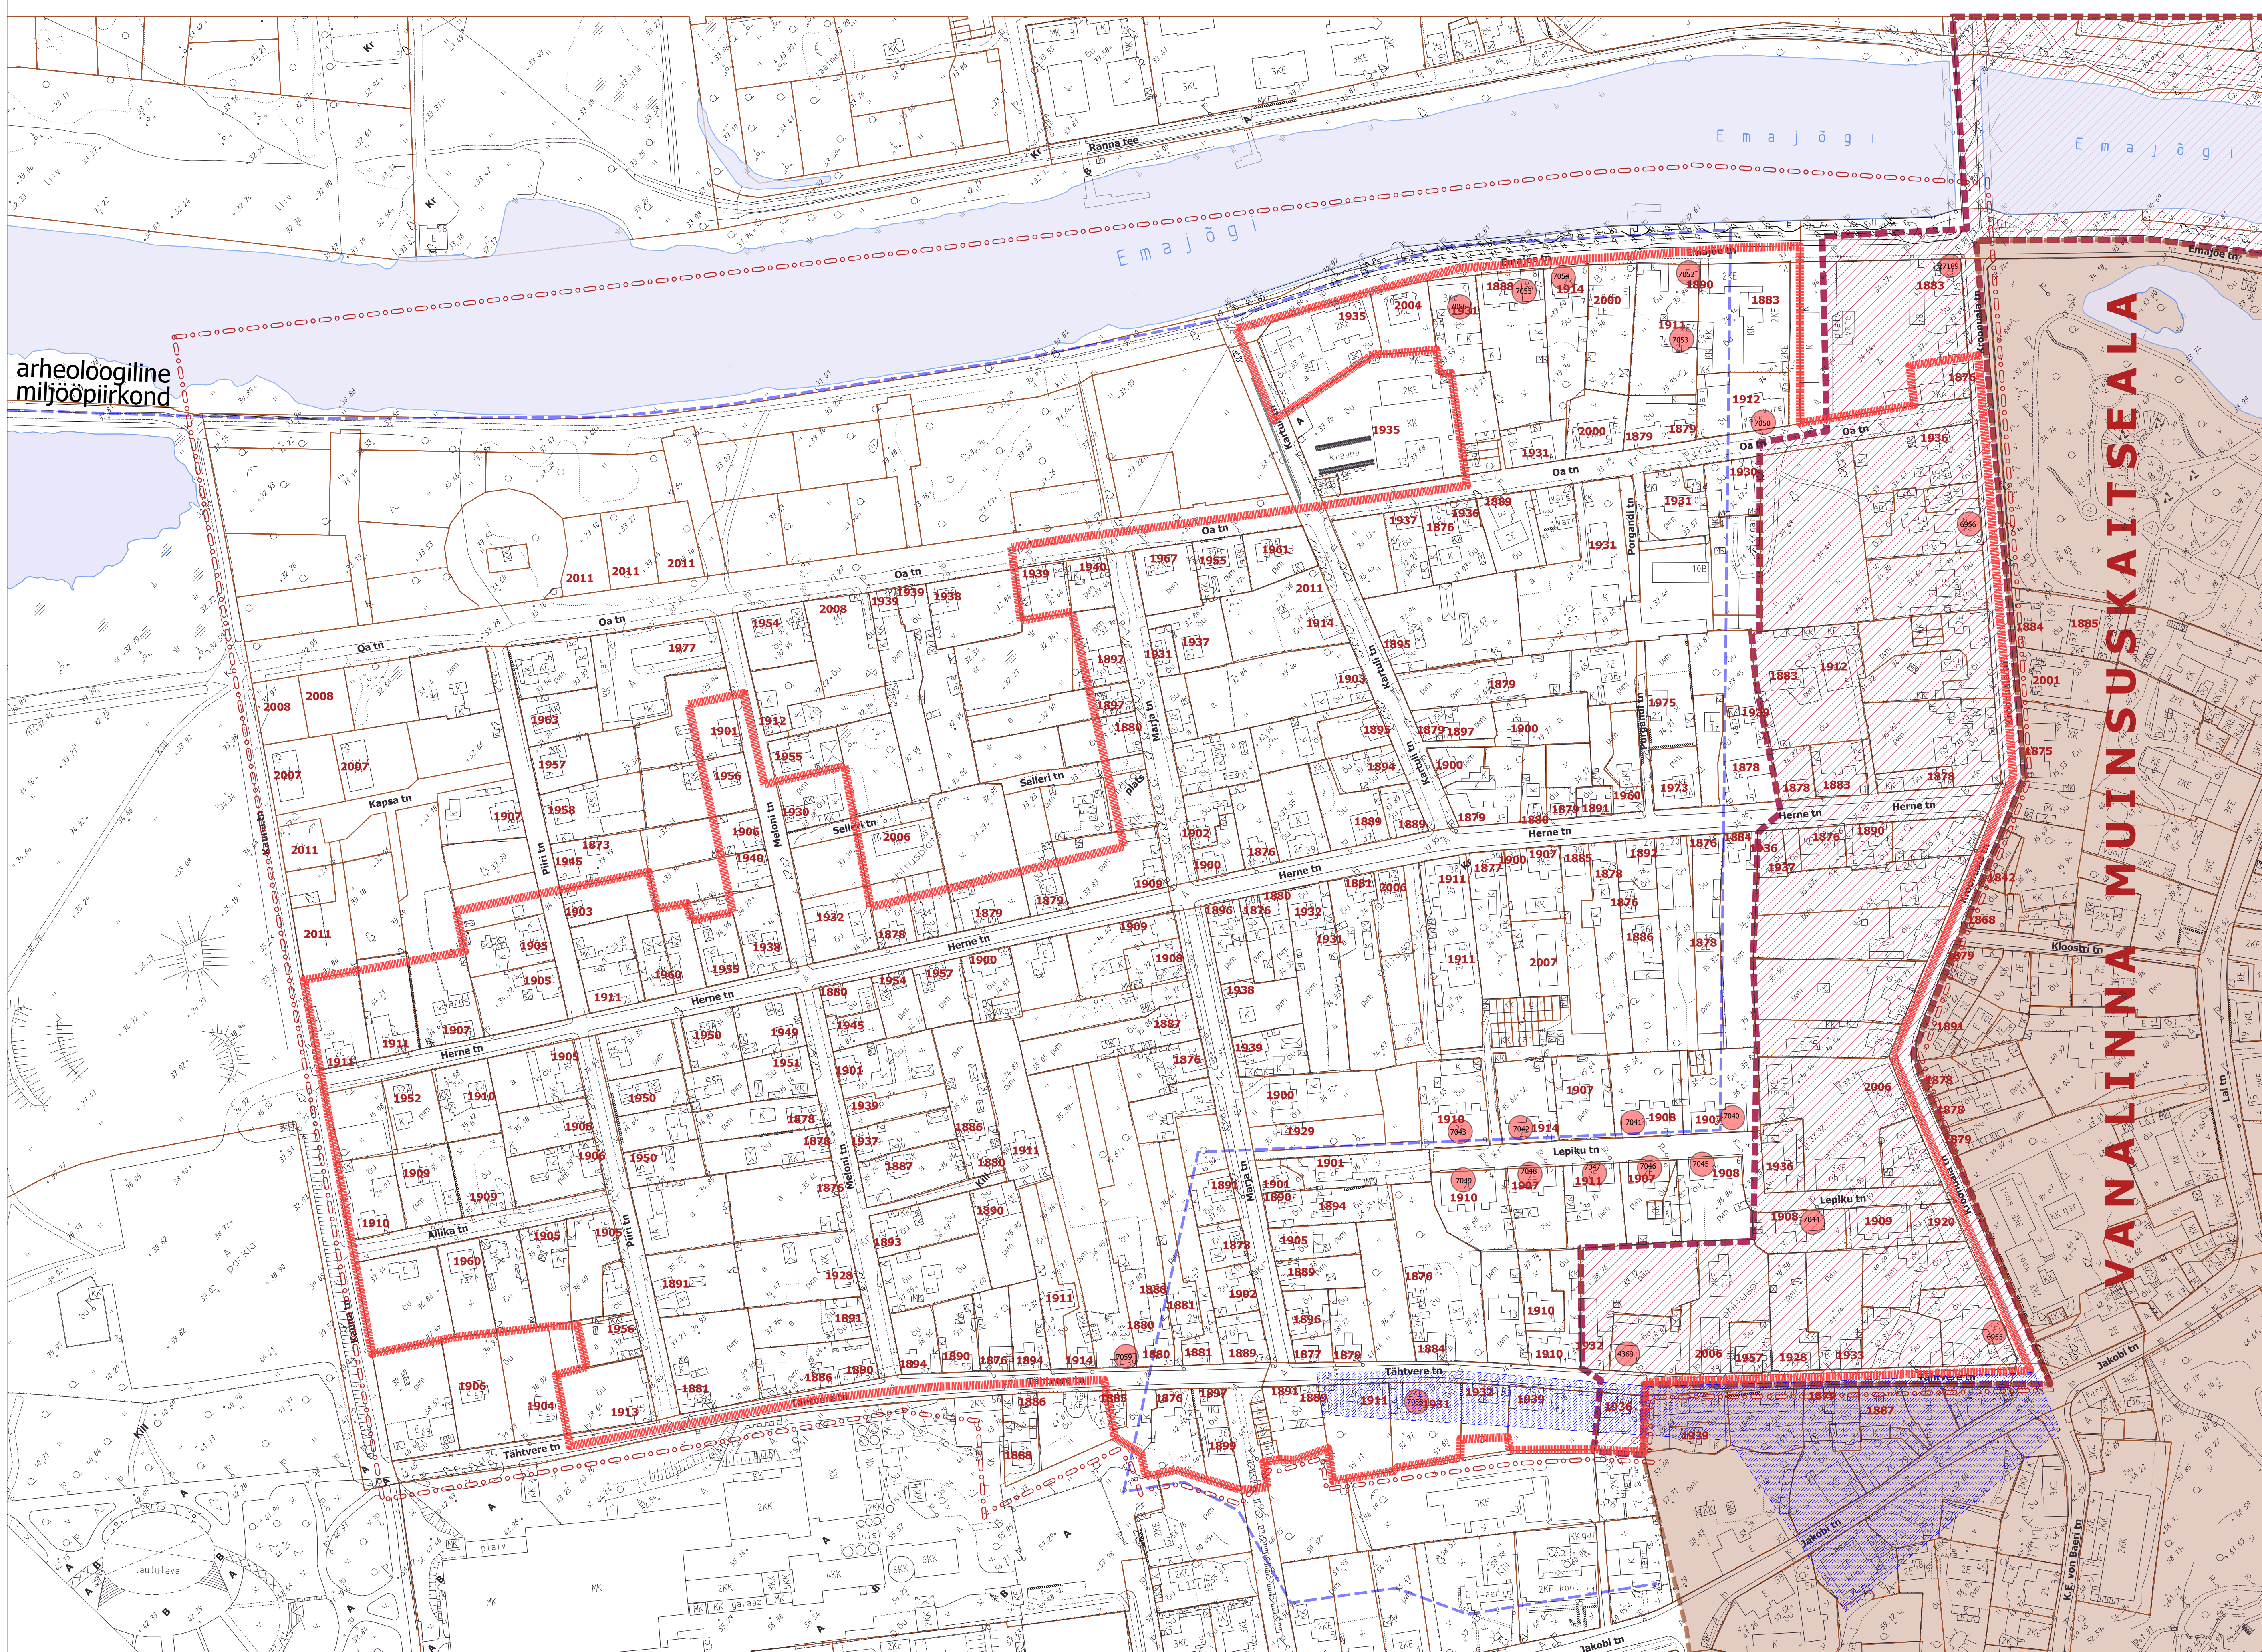

**LEPPEMÄRGID:**

- planeeringuala piir
- olemasolev kinnistu piir
- Supilinn miljööväärtusliku hoonestusala piir
- hoone ehitusaasta
- arheoloogilise miljööpiirkonna piir
- riiklik kultuurimälestis koos registrinumbriga
- Tartu vanalinna muinsuskaitseala ja selle kaitsevöönd
- Püha Jakobi kalmistu asukoht

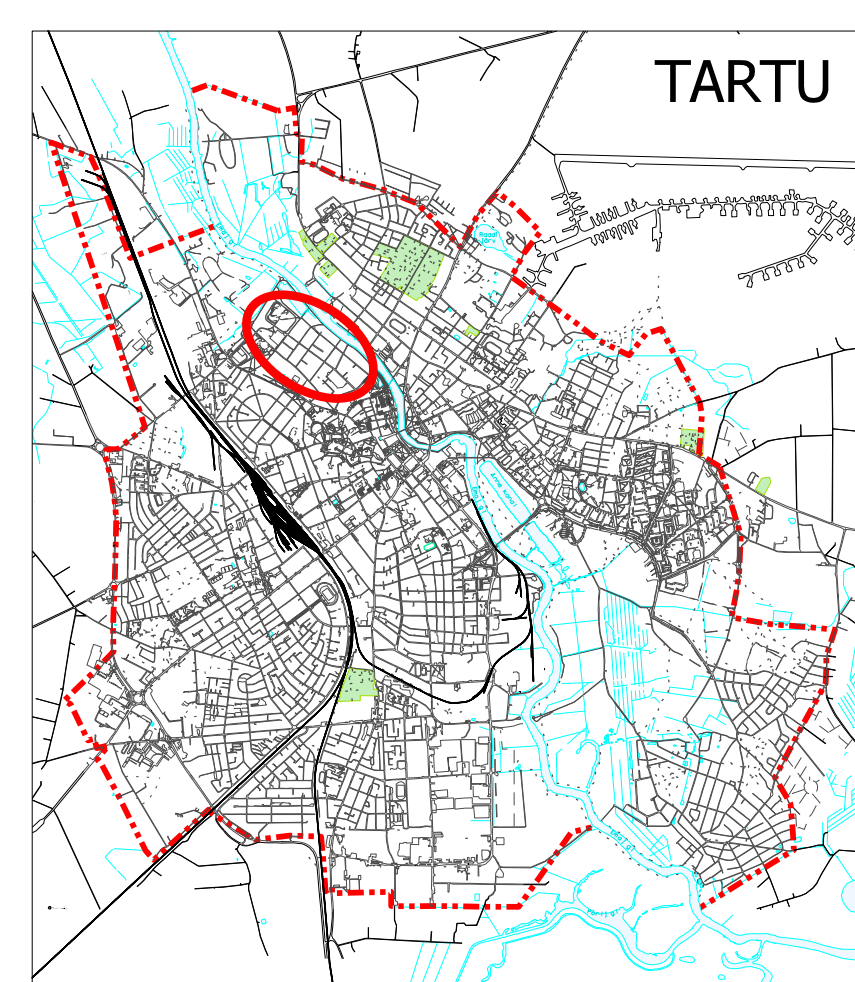

Planeeringu aluskaart M1:2000 2007.a. moodistuste alusel.  
 Katastrilandmed Tartu Maakastri andmetel seisuga 01.03.2012

Koostaja:  
 Tartu Linnavalitsuse LPMKO ja AEO  
 Raevoja plats 3  
 tel: 7 361 164

ÜP-06-001  
 M 1:1500

09.06.2014  
 joonis nr. 1 Olemasolev olukord