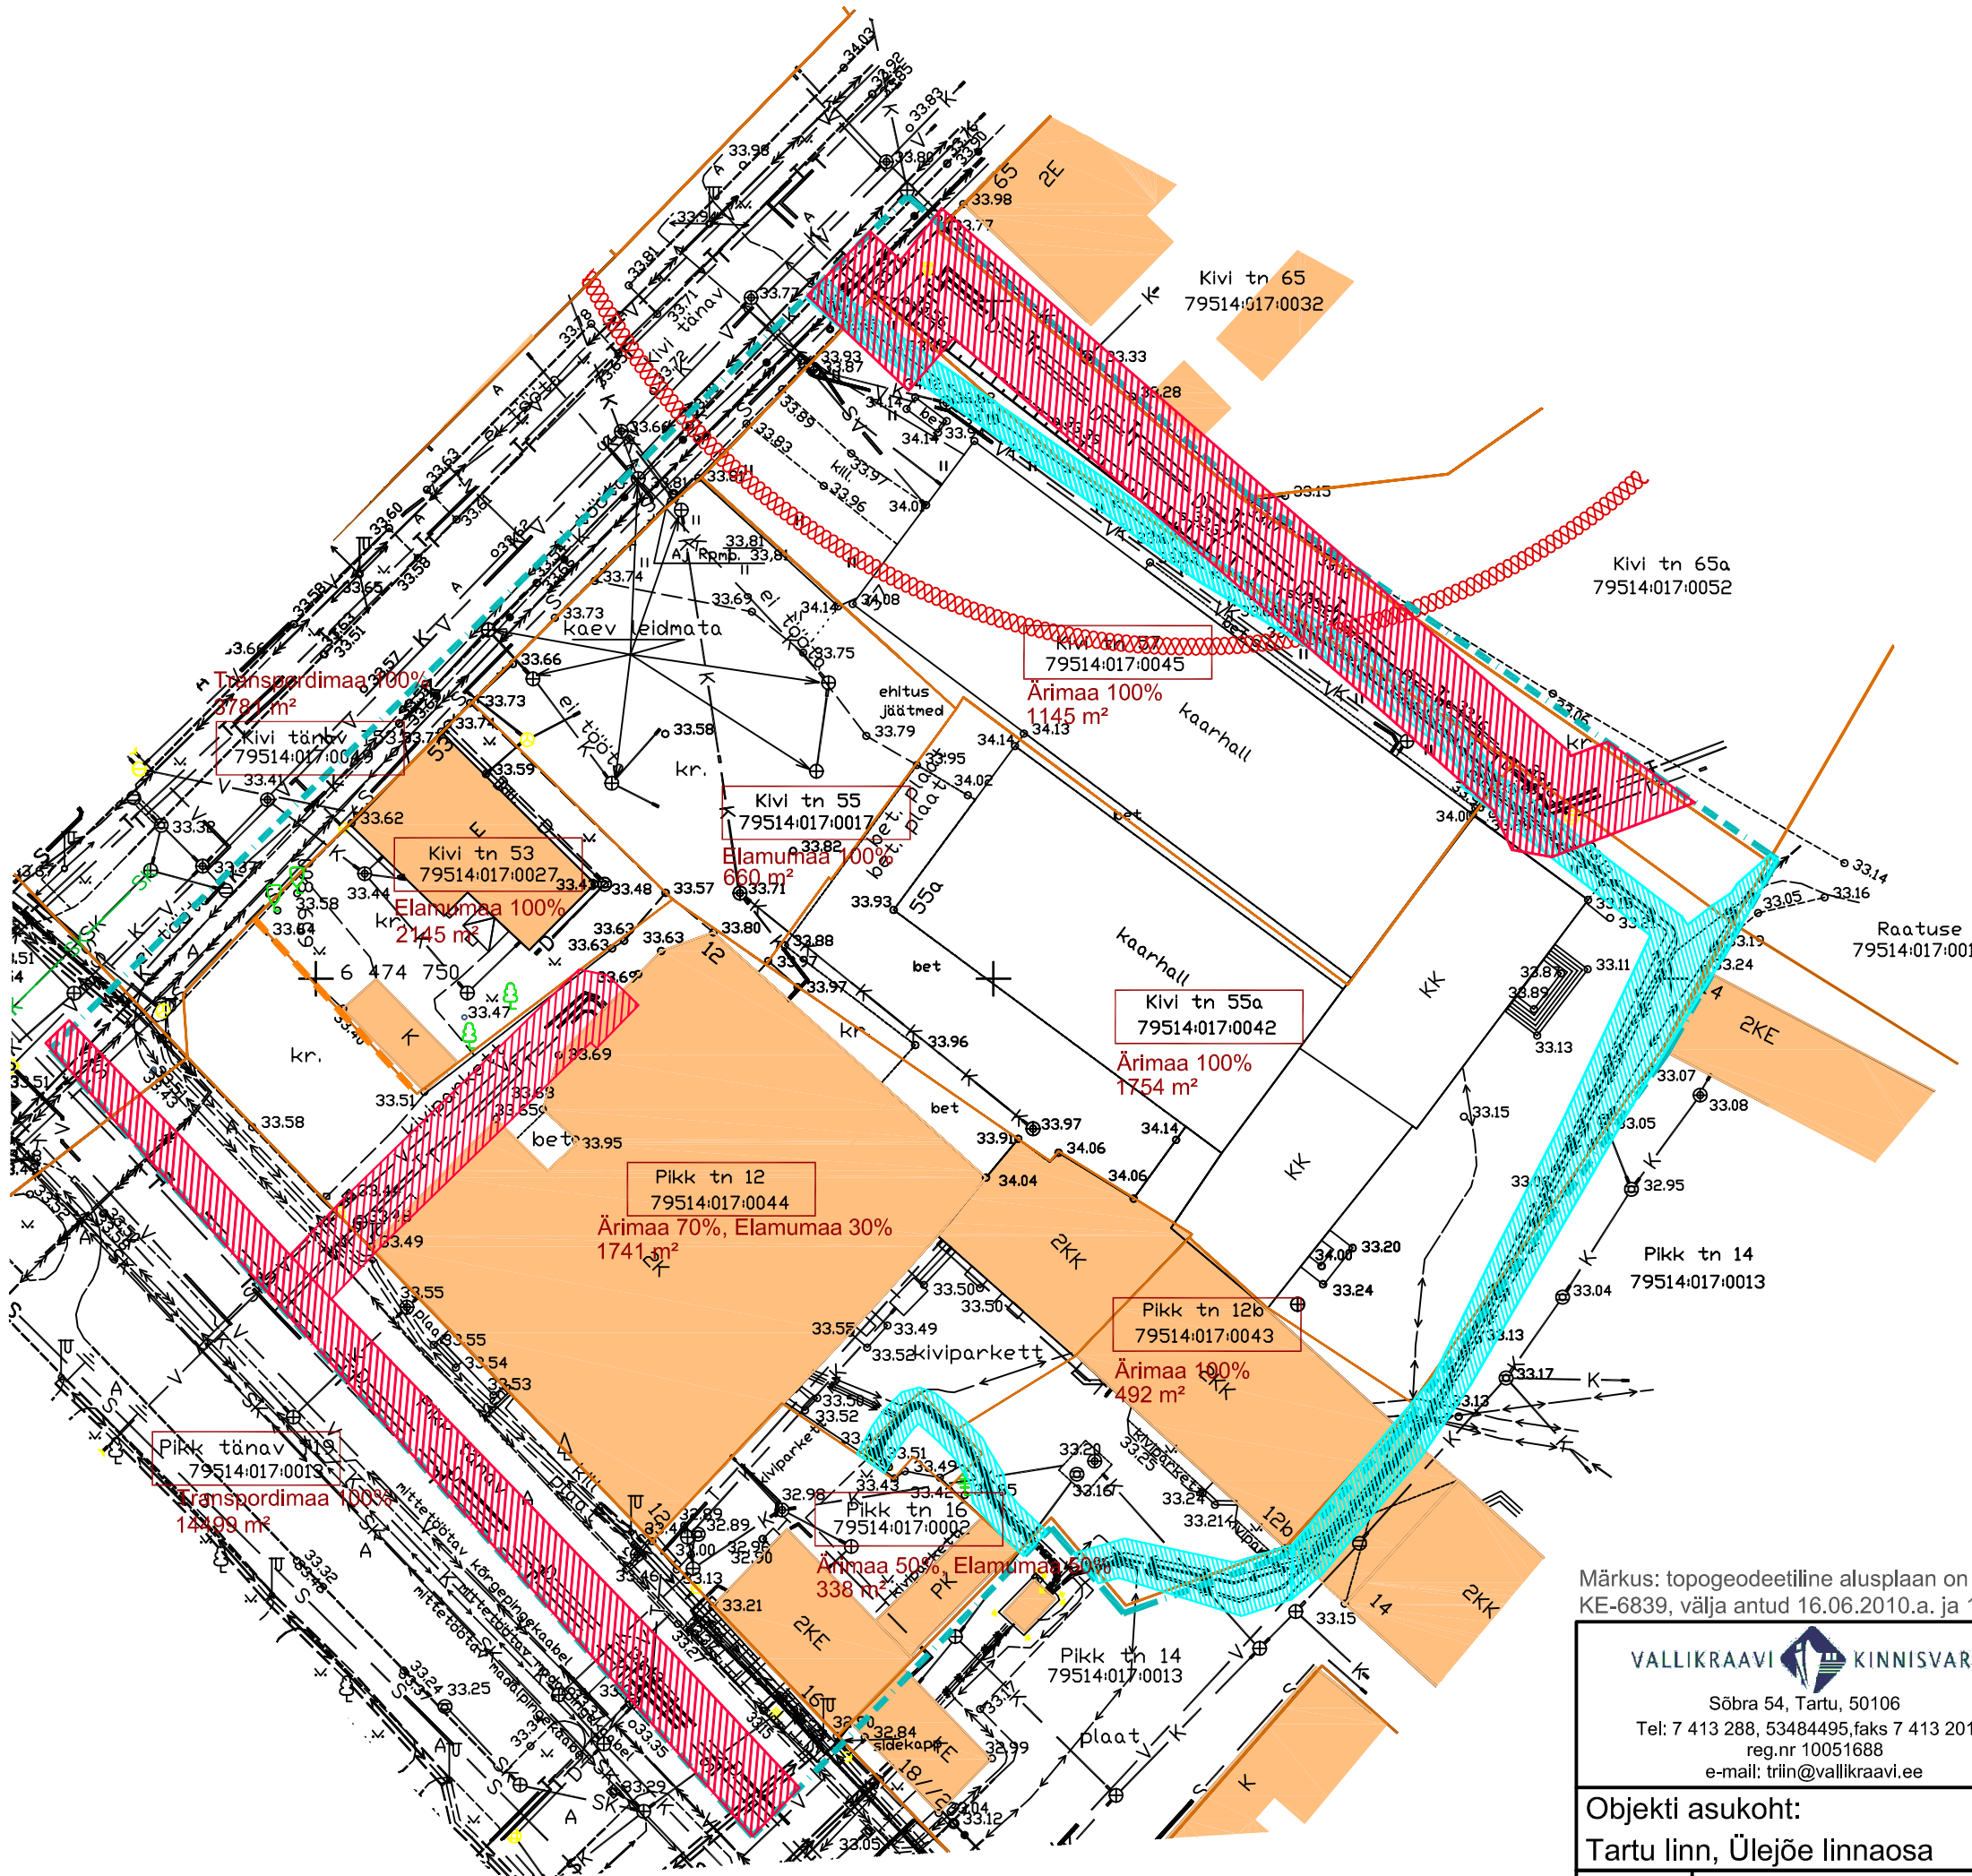

TINGMÄRGID:

- Detailplaneeringu ala piir
- Olemasolev krundipiir
- D — Olemasolev drenaažitorustik
- V — Olemasolev veetorustik
- K — Olemasolev kanalisatsioonitorustik
- SK — Olemasolev sademeveekanalisatsioon
- T — Olemasolev soojatoru
- S — Olemasolev sidekaabel
- Olemasolev KP kaabelliin
- Olemasolev MP kaabelliin
- Olemasolev puu
- Kinnismälestise kaitsevööndi piir
- Soojatorustiku kaitsevöönd
- Elektri maakaabelliini kaitsevöönd 1+1 m

Märkus: topogeodeetiline alusplaan on koostatud Tartu Maakorralduse OÜ poolt M 1:500, töö nr KE-6764 ja KE-6839, välja antud 16.06.2010.a. ja 10.12.2010.a.

VALLIKRAAVI KINNISVARA
Sõbra 54, Tartu, 50106
Tel: 7 413 288, 53484495,faks 7 413 201
reg.nr 10051688
e-mail: triin@vallikraavi.ee

Töö nimetus: KIVI TN 55, KIVI TN 55a, KIVI TN 57 KRUNTIDE JA LÄHIPIIRKONNA DETAILPLANEERING	Mõõtkava: 1:500
	Töö nr: DP-2/11
	Kuupäev: 12.03.12
	Joonise nr: 2
Objekti asukoht: Tartu linn, Ülejõe linnaosa	Joonise nimetus: OLEMASOLEV OLUKORD
Tellija: Tartu Linnavalitsus	Planeerija: Triin Nurmsalu