


1. KORRUSE SISUSTUSE PIAAN

M 1:100

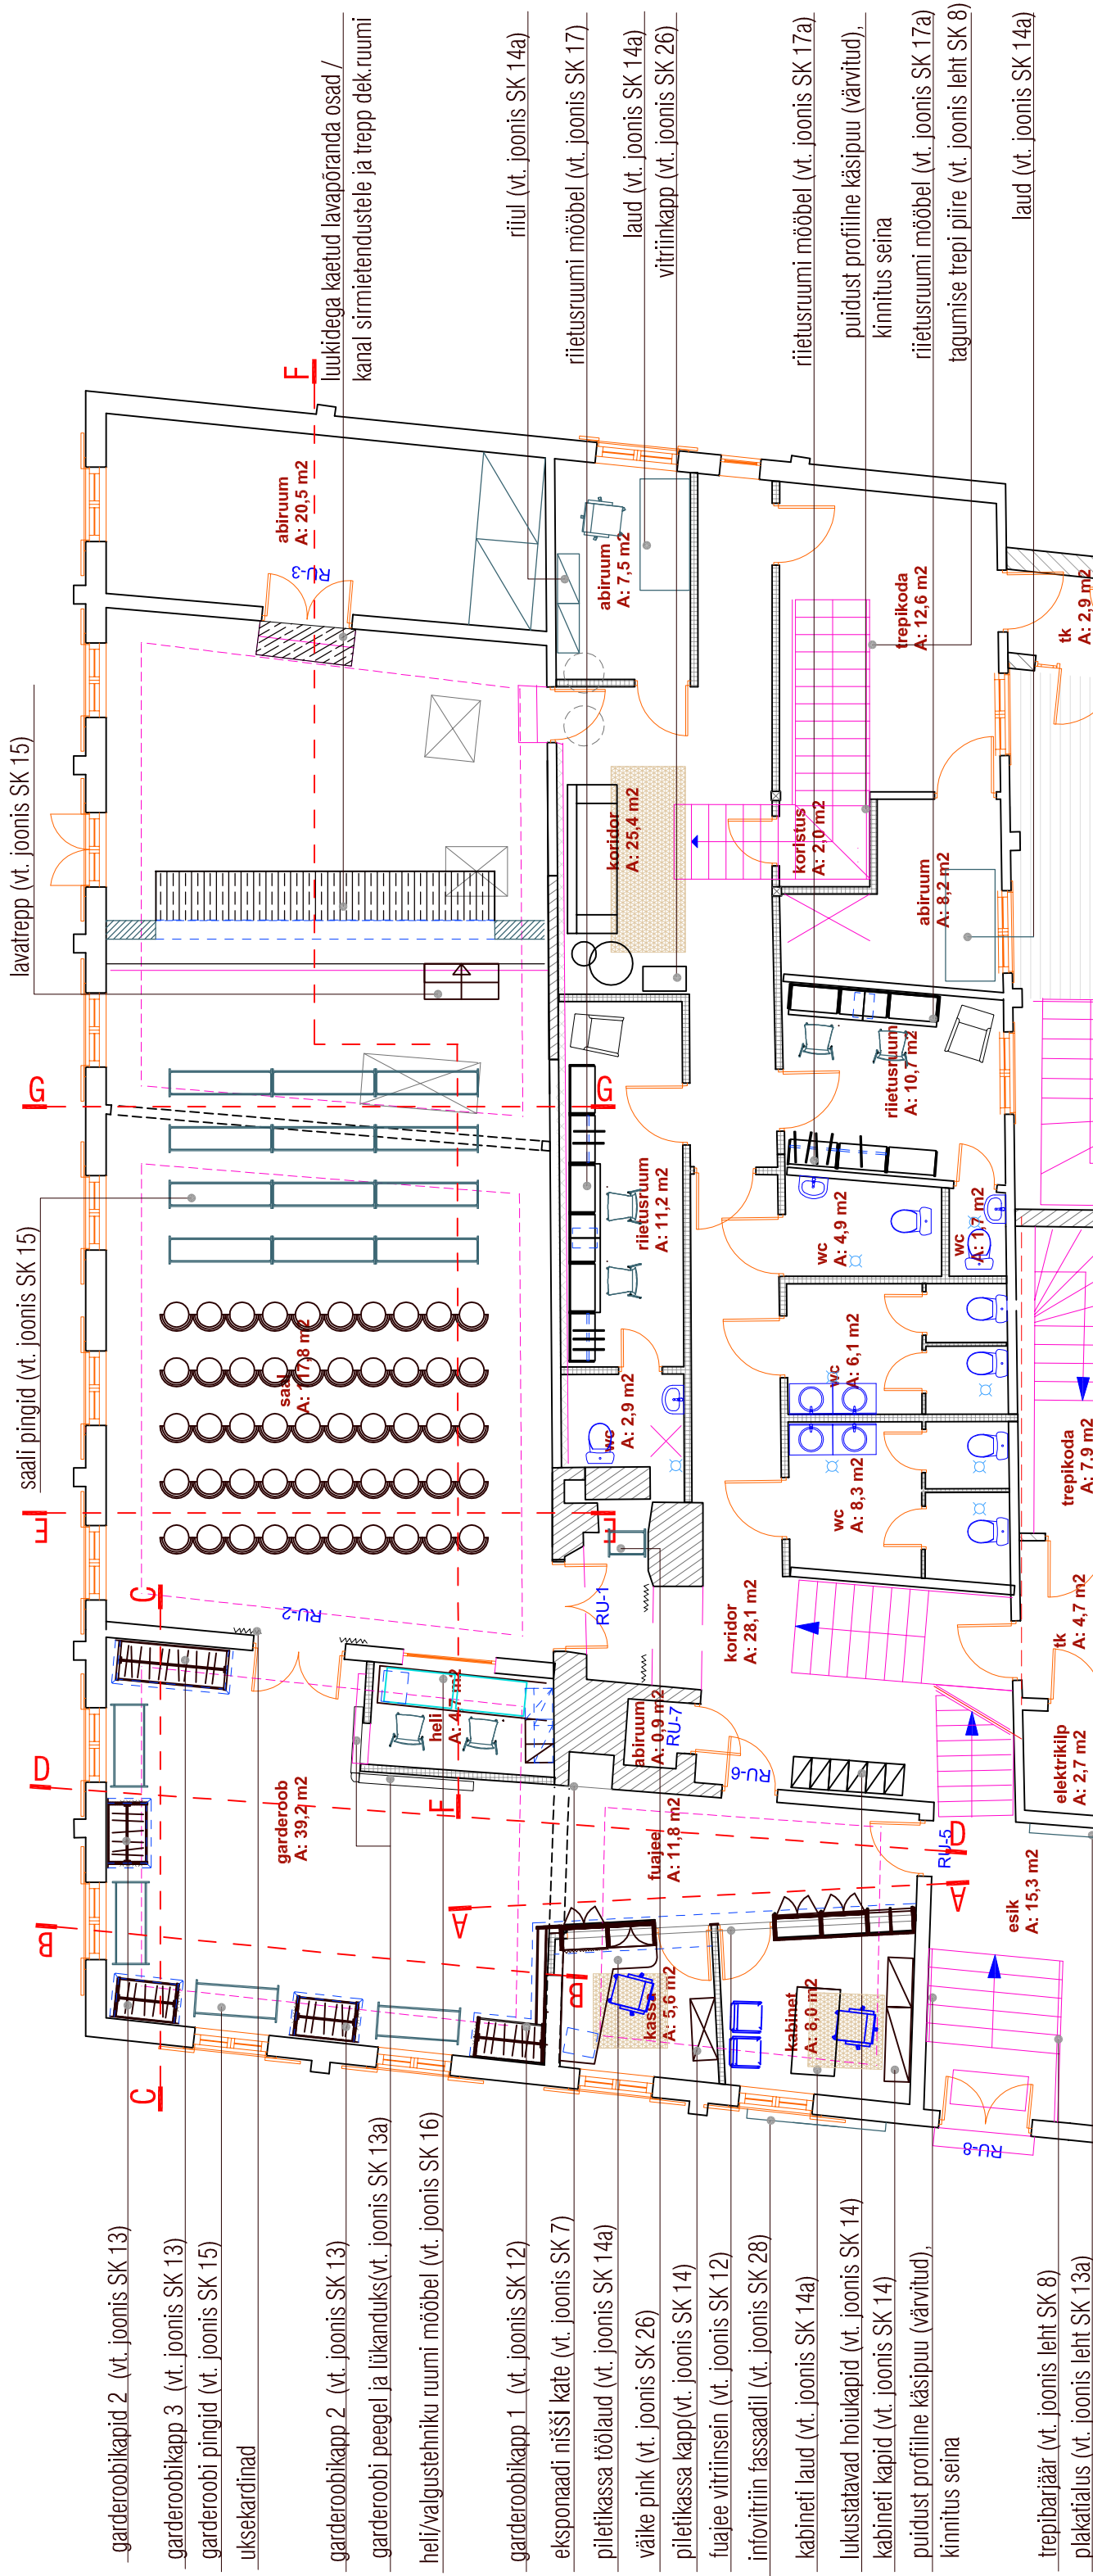

- garderoobikapid 2 (vt. joonis SK 13)
- garderoobikapp 3 (vt. joonis SK 13)
- garderoobi pingid (vt. joonis SK 15)
- uksekindlad
- garderoobikapp 1 (vt. joonis SK 13)
- garderoobi peegel ja liikanduks (vt. joonis SK 13a)
- hehi/valgustehniku ruumi mööbel (vt. joonis SK 16)
- garderoobikapp 1 (vt. joonis SK 12)
- eksponeerimise niisid kate (vt. joonis SK 7)
- piletikassa töölaud (vt. joonis SK 14a)
- välke pink (vt. joonis SK 26)
- piletikassa kapp (vt. joonis SK 14)
- fuajee vitriinsein (vt. joonis SK 12)
- infovitriin fassaadid (vt. joonis SK 28)
- kabiinid (vt. joonis SK 14a)
- lukustatavad hoiukapid (vt. joonis SK 14)
- kabiinid kapid (vt. joonis SK 14)
- puidust profiline käsipuu (värvitud), kinnitus sein
- treppirajäär (vt. joonis leht SK 8)
- plakattalus (vt. joonis leht SK 13a)

- lavatrepp (vt. joonis SK 15)
- abiruum A: 20,5 m²
- kanal sirmietendustele ja trepp dekraumi
- riiul (vt. joonis SK 14a)
- riietusruumi mööbel (vt. joonis SK 17)
- laud (vt. joonis SK 14a)
- vitriinikapp (vt. joonis SK 26)
- riietusruumi mööbel (vt. joonis SK 17a)
- puidust profiline käsipuu (värvitud), kinnitus sein
- riietusruumi mööbel (vt. joonis SK 17a)
- taqumise trepi piire (vt. joonis leht SK 8)
- laud (vt. joonis SK 14a)
- abiruum A: 7,5 m²
- koridor A: 25,4 m²
- korbitus A: 2,0 m²
- treppikoda A: 12,6 m²
- abiruum A: 8,2 m²
- riietusruum A: 10,7 m²
- riietusruum A: 11,2 m²
- wc A: 2,9 m²
- wc A: 4,9 m²
- wc A: 6,1 m²
- wc A: 8,3 m²
- wc A: 7,7 m²
- koridor A: 28,1 m²
- treppikoda A: 7,9 m²
- elektriklip A: 2,7 m²
- tk A: 4,7 m²
- tk A: 2,9 m²
- sisik A: 15,3 m²
- abiruum A: 4,4 m²
- fuajee A: 11,8 m²
- koridor A: 2,9 m²
- hehi A: 4,7 m²
- abiruum A: 7,5 m²
- koridor A: 10,7 m²
- treppikoda A: 12,6 m²
- abiruum A: 20,5 m²
- lavatrepp (vt. joonis SK 15)
- saali pingid (vt. joonis SK 15)
- galerii A: 47,6 m²
- fundidoolid A: 36,7 m²

LAIKA, BELKA & STRELKA OÜ		VENE 21-1, TALLINN 10123 EESTI tel. (372) 646464 e-post: Lbs@laikabelkastrelka.ee	
TELLUJA:	ARC PROJEKT OÜ TARTU LINNAVALITSUS	SIS. ARH.:	T. TAMMELAAN M. JÜRGENSON K. LEPLAND
OBJEKT:	TARTU MÄNGUASJAMUUSEUMI TEATRIMAJA – LUTSU 2, TARTU	KUNSTNIK:	
STAADIUM:	PÕHIPROJEKT SISEKUUJUNDUS	MOOT. M 1:100	KUUP:
		1. KORRUSE SISUSTUSE PIAAN	oktoober 2009
		LEHT	SK 2