


Aasanäki krundi detailplaneering OLEMASOLEV OLUKORD

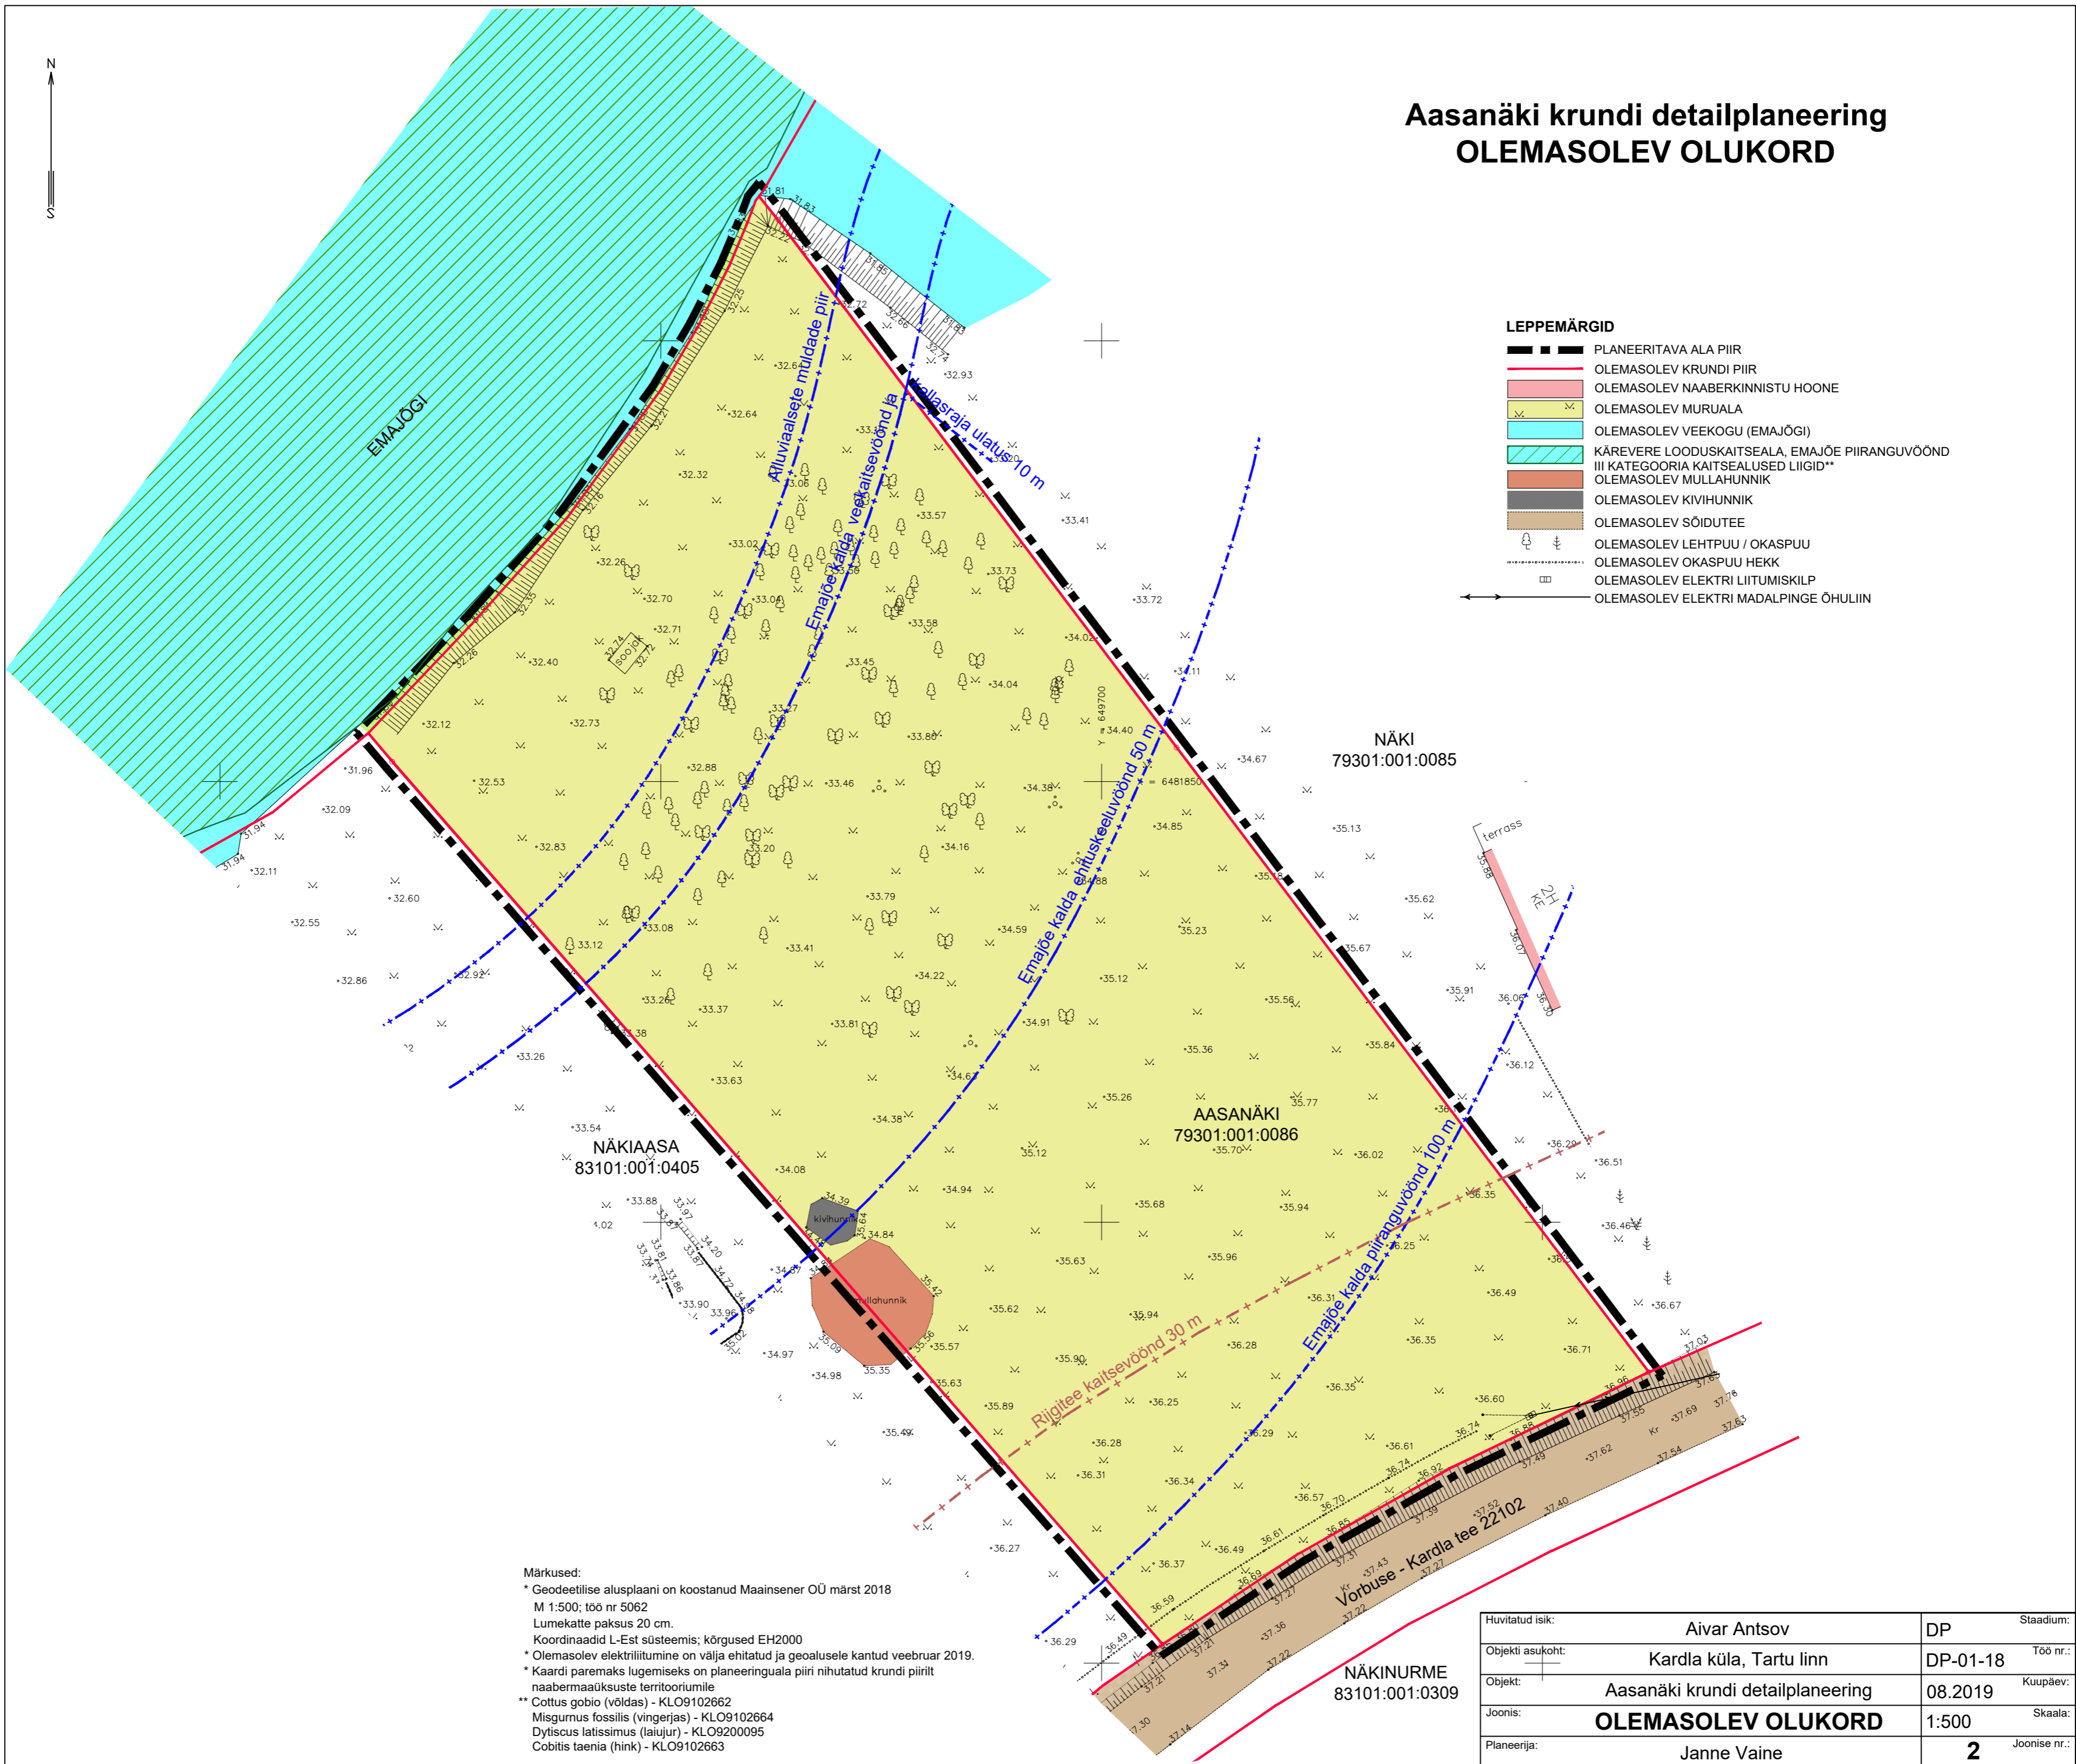

- LEPPEMÄRGID**
- PLANEERITAVA ALA PIIR
 - OLEMASOLEV KRUNDI PIIR
 - OLEMASOLEV NAABERKINNISTU HOONE
 - OLEMASOLEV MURUALA
 - OLEMASOLEV VEEKOGU (EMAJÕGI)
 - KÄREVERE LOODUSKAITSEALA, EMAJÕE PIIRANGUVÖÖND
 - OLEMASOLEV MULLAHUNNIK
 - OLEMASOLEV KIVIHUNNIK
 - OLEMASOLEV SÕIDUTEE
 - 🌳 OLEMASOLEV LEHTPUU / OKASPUU
 - 🌳 OLEMASOLEV OKASPUU HEKK
 - OLEMASOLEV ELEKTRI LIITUMISKILP
 - ← OLEMASOLEV ELEKTRI MADALPINGE ÕHULIIN

Märkused:
 * Geodeetilise alusplaani on koostanud Maainsener OÜ märst 2018
 M 1:500; töö nr 5062
 Lumekatte paksus 20 cm.
 Koordinaadid L-Est süsteemis; kõrgused EH2000
 * Olemasolev elektriliitumine on välja ehitatud ja geolusele kantud veebruar 2019.
 * Kaardi paremaks lugemiseks on planeeringuala piiri nihutatud krundi piirilt naabermaauksuste territooriumile
 ** Cottus gobio (võldas) - KLO9102662
 Misgurnus fossilis (vingerjas) - KLO9102664
 Dytiscus latissimus (laiujur) - KLO9200095
 Cobitis taenia (hink) - KLO9102663

Huvitatud isik:	Aivar Antsov	DP	Stadium:
Objekti asukoht:	Kardla küla, Tartu linn	DP-01-18	Töö nr.:
Objekt:	Aasanäki krundi detailplaneering	08.2019	Kuupäev:
Joonis:	OLEMASOLEV OLUKORD	1:500	Skaala:
Planeerija:	Janne Vaine	2	Joonise nr.: