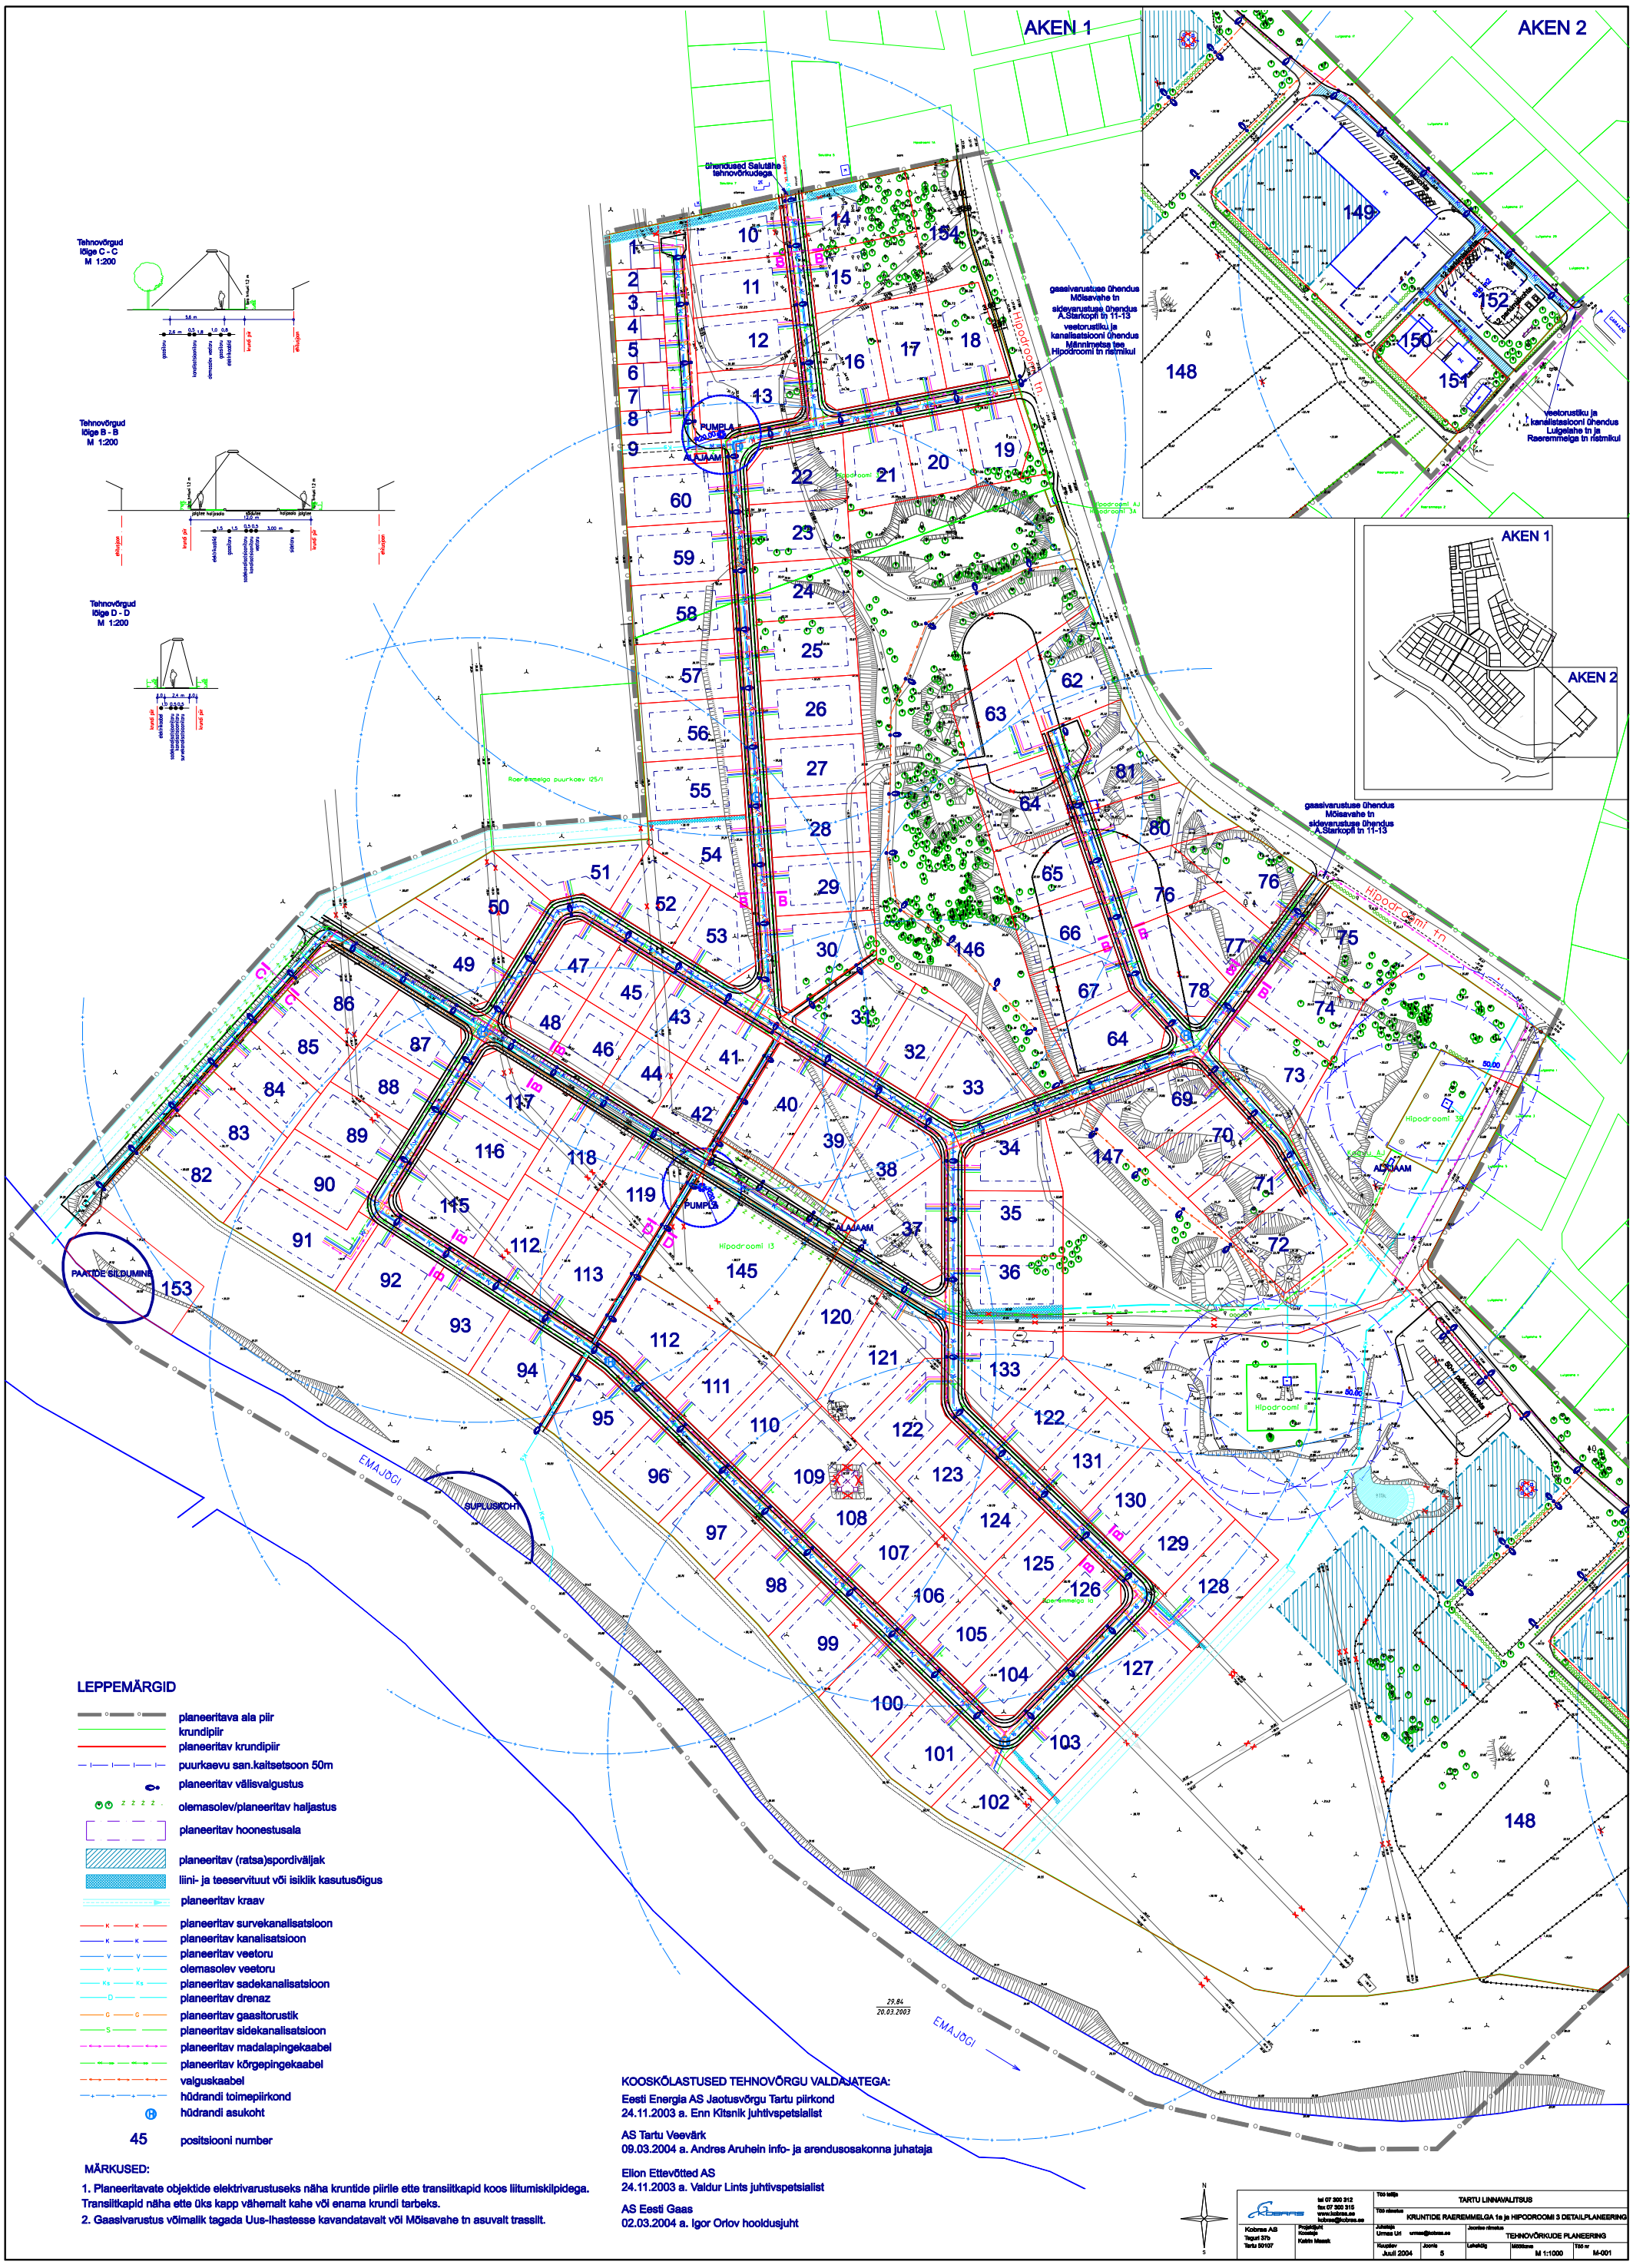
AKEN 1
AKEN 2
Tehnovõrgud lõige C - C M 1:200
Tehnovõrgud lõige B - B M 1:200
Tehnovõrgud lõige D - D M 1:200
Ühendused Salutähe tehnovõrkudega
gaasivarustuse ühendus Mõisavahe tn sidevarustuse ühendus A.Starkopfi tn 11-13 veetorustiku ja kanalisatsiooni ühendus Männimetsa tee Hipodroomi tn ristmikul
veetorustiku ja kanalisatsiooni ühendus Lulgeiahe tn ja Raeremmelga tn ristmikul
Hipodroomi tn
PUMPLA
ALAJAAM
PAATIDE SILDUMINE
SUPLUSKOHT
EMAJÕGI
Raeremmelga puurkaev I25/1
Hipodroomi 13
Hipodroomi 3B
Hipodroomi 1a
Hipodroomi
SOJ. jäätmekonteiner
LEPPEMÄRGID
planeeritava ala piir
krundipiir
planeeritav krundipiir
puurkaevu san.kaitsetsoon 50m
planeeritav välisvalgustus
olemasolev/planeeritav haljastus
planeeritav hoonestusala
planeeritav (ratsa)spordiväljak
liini- ja teeservituut või isiklik kasutusõigus
planeeritav kraav
planeeritav survekanalisatsioon
planeeritav kanalisatsioon
planeeritav veetoru
olemasolev veetoru
planeeritav sadekanalisatsioon
planeeritav drenaz
planeeritav gaasitorustik
planeeritav sidekanalisatsioon
planeeritav madalapingekaabel
planeeritav kõrgepingekaabel
valguskaabel
hüdrandi toimepiirkond
hüdrandi asukoht
45 positsiooni number
MÄRKUSED:
1. Planeeritavate objektide elektrivarustuseks näha kruntide piirile ette transiitkapid koos liitumiskilpidega. Transiitkapid näha ette üks kapp vähemalt kahe või enama krundi tarbeks.
2. Gaasivarustus võimalik tagada Uus-Ihastesse kavandatavalt või Mõisavahe tn asuvalt trassilt.
KOOSKÕLASTUSED TEHNOVÕRGU VALDAJATEGA:
Eesti Energia AS Jaotusvõrgu Tartu piirkond
24.11.2003 a. Enn Kitsnik juhtivspetsialist
AS Tartu Veevärk
09.03.2004 a. Andres Aruhein info- ja arendusosakonna juhataja
Elion Ettevõtted AS
24.11.2003 a. Valdur Lints juhtivspetsialist
AS Eesti Gaas
02.03.2004 a. Igor Orlov hooldusjuht
29.84
20.03.2003
Kobras AS
Tõnu 37b
Tartu 50107
tel 07 300 312
fax 07 300 315
www.kobras.ee
kobras@kobras.ee
Projektijuht
Koostaja
Katrin Maask
Töö tellija
TARTU LINNAVALITSUS
Töö nimetus
KRUNTIDE RAEREMMELGA 1a ja HIPODROOMI 3 DETAILPLANEERING
Juhataja
Urmas Liri
urmas@kobras.ee
Joonise nimetus
TEHNOVÕRKUDE PLANEERING
Kuupäev
Juuli 2004
Joonis
5
Lehekülg
Mõõtkava
M 1:1000
Töö nr
M-001