


ALAASI
ALDAAMMI

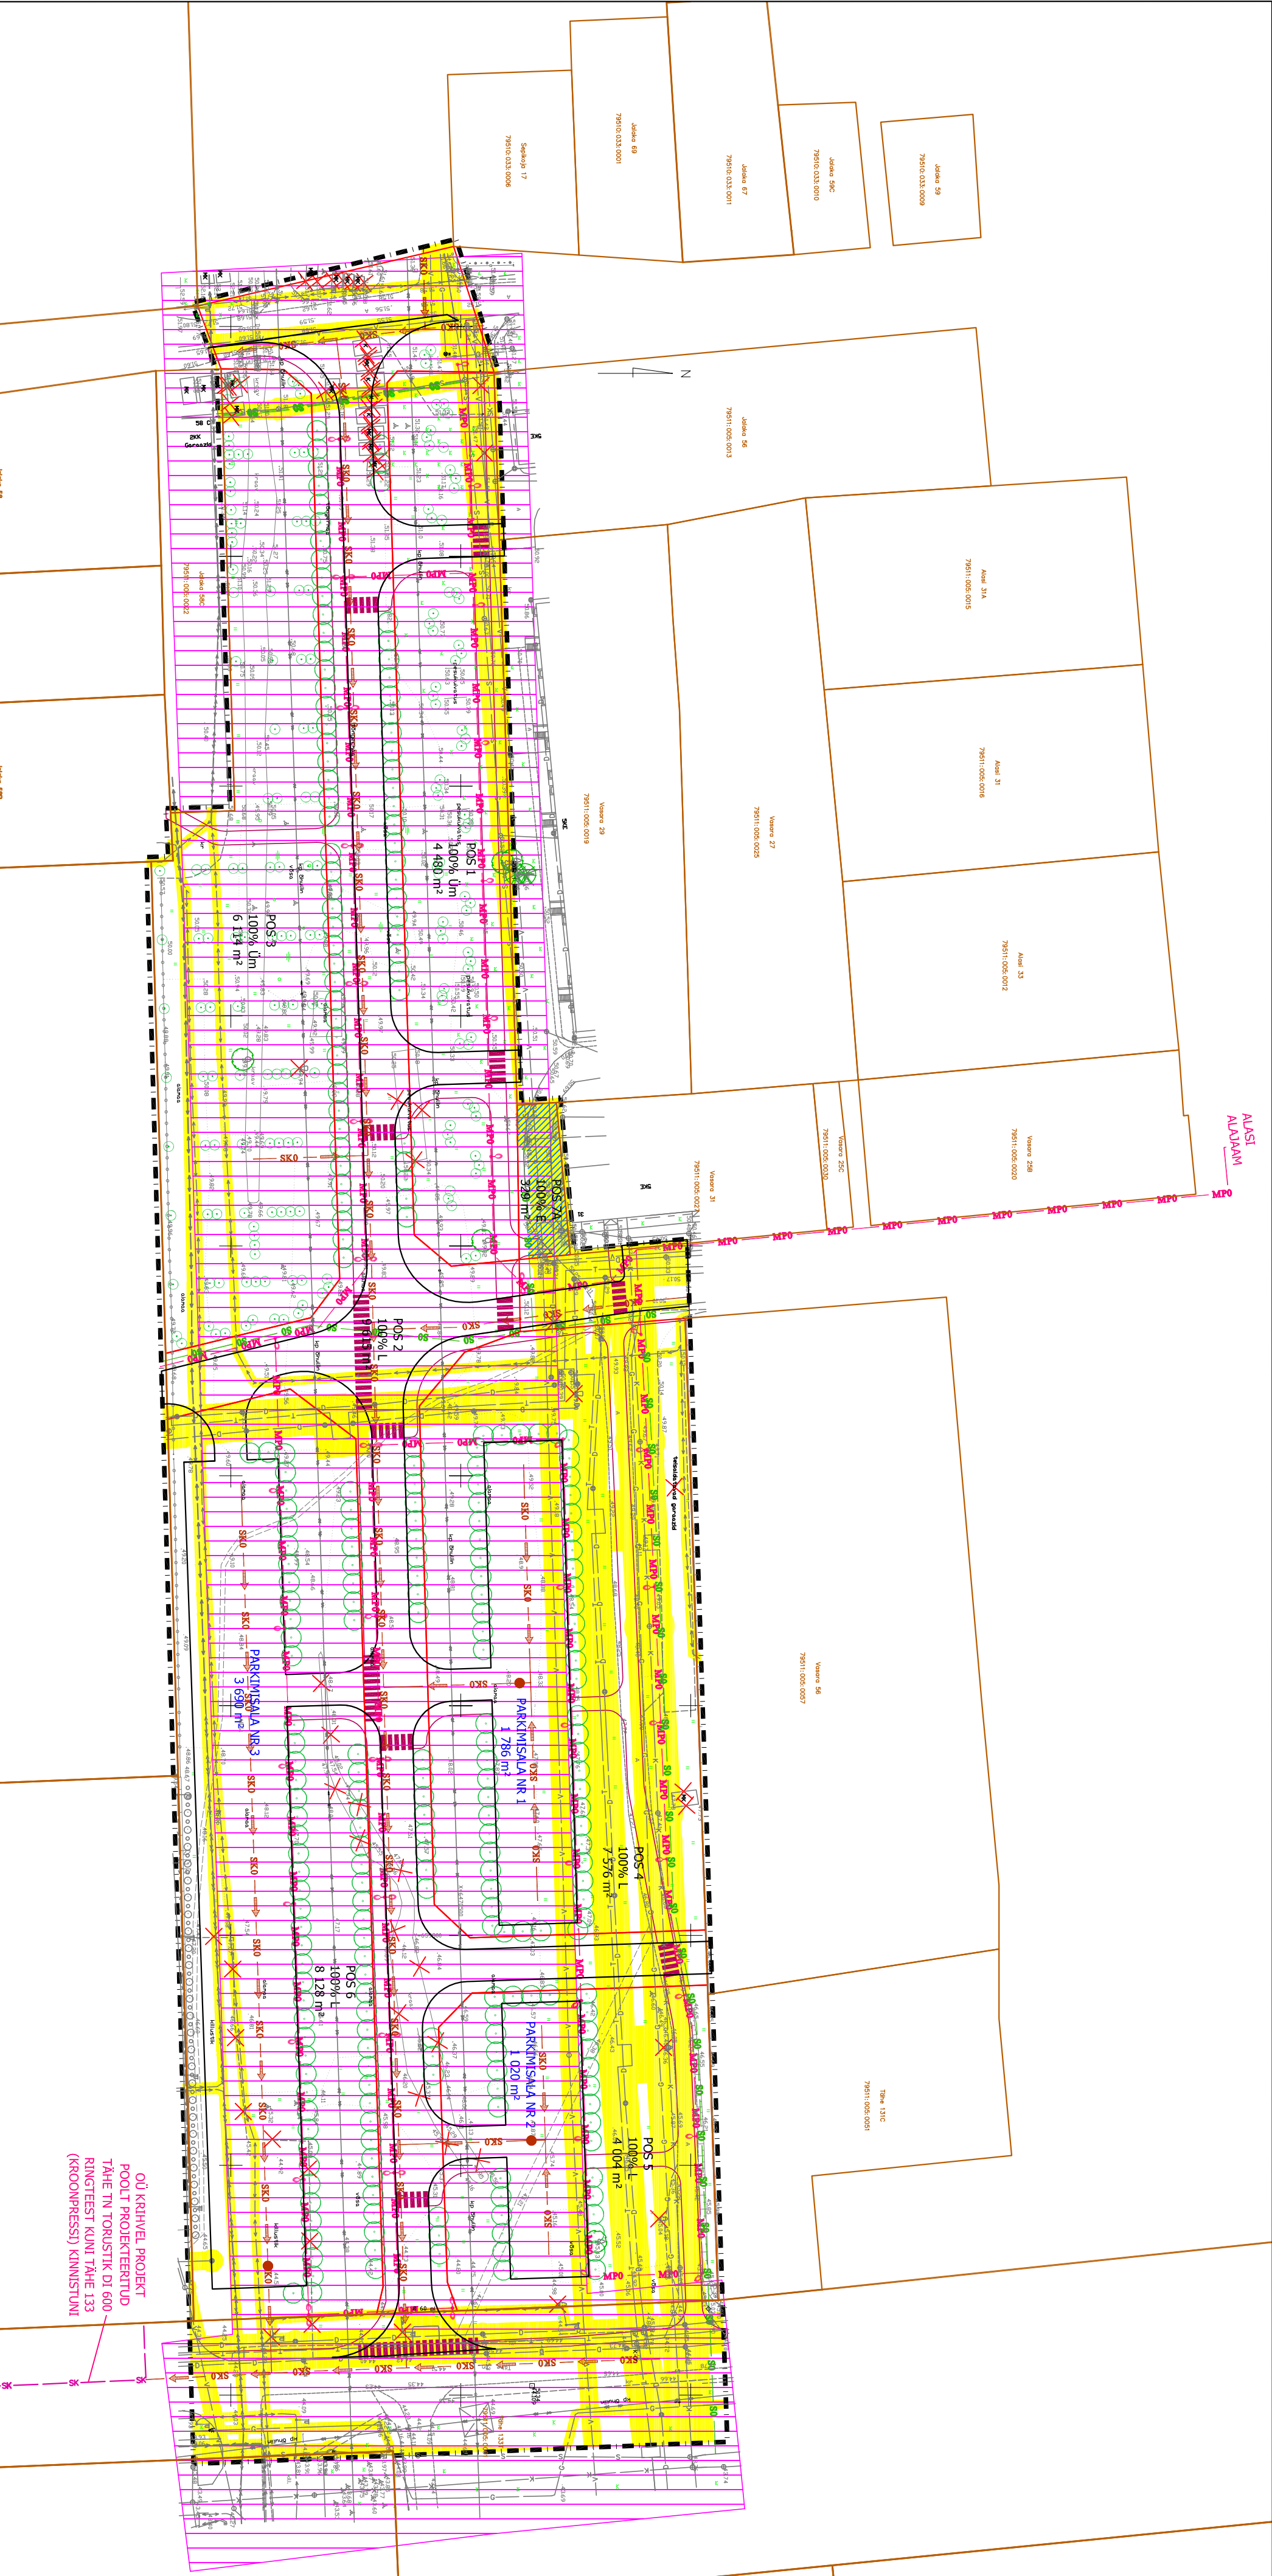


ÕÜ KRIIVEL PROJEKT
POOLT PROJEKTEERITUD
TÄHE TN TORUSTIK DI 600
RINGTEEST KUNI TÄHE 133
(KROONPRESSI) KINNISTUINI

SERVITUUDI SEADMISE VÄLJADUS			
Kinnised / krunk, millele määratud servituudi määratakse vajadus	Kinnised, millele kasuks on ette määratud servituudi määratakse vajadus	Servituut	Märkus
POS 7A	Nahkermajaktsused, mida teenindavad krunnill Pos 7A paklihvivad olemasolevad vee- ja kanalisatsioonitorud ning olemasolevad ja planeeritud sisetähted	Liftiservituut	Krunn Pos 7A lihtsõlt olemasolevad vee- ja kanalisatsioonitorud ning olemasolevad ja planeeritud sisetähted

TINGMÄRGID

- PLANEERITAVA ALA PIIR
- OLEMASOLEV KRUNDIPiIR
- PLANEERITUD KRUNDIPiIR
- OLEMASOLEV 110 KV ÕHULIIN
- OLEMASOLEV 10 KV ELEKTRIKABEEL
- OLEMASOLEV VAALGUSTUSKABEEL
- OLEMASOLEV VEETORU
- OLEMASOLEV KANAALATSIOONITORU
- OLEMASOLEV SADEVEE KANAALATSIOONITORU
- OLEMASOLEV KAUGKÜLDE TORU
- OLEMASOLEV DRENAŽITORU
- OLEMASOLEV GAASITORU
- OLEMASOLEV HEKK
- OLEMASOLEV KÕRGHALASTUS
- PLANEERITUD PUU / PÕÕSAS
- PLANEERITUD VAALGUSTUSKABEEL / VAALGUSTI
- PLANEERITUD SIDEKABEEL
- PLANEERITUD SADEMEVEETORU
- PLANEERITUD ÕLPUUDUR
- TEHNOVÕRGU KAITSEVÕND
- PLANEERITUD SERVITUUDIALA
- PLANEERITUD TEE / PARKLA
- PLANEERITUD KERGLIKUSTEE

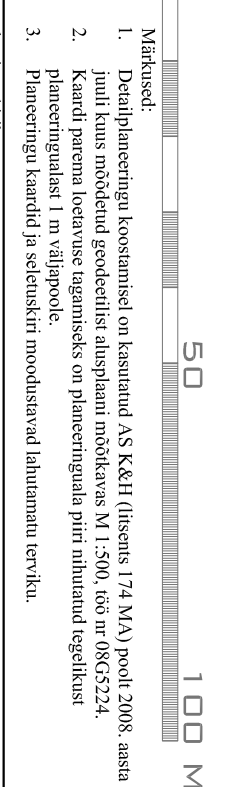

Tartu Linnavalitsus

Jalaka tn 56a krunni detailplaneering

VEEPROJEKT
MAASTIKUARHITEKTID
Pikk 12, 51009 Tartu, Tel. 7 409 361, Faks 7 409 367

Maastikuarhitektiplaneeringu
Rutt Sööt
Birgit Viotti

Detailplaneeringu huvimüüdid					
Töö nimetus	Määr	Töö nr	Leht	Leht	
Jalaka tn 56a krunni detailplaneering	Maastikutsus, kitsendused ja tehnovõrgud	20.04.2009	1: 1 000	09-08	5
	Komplekt				6