


Kaart nr. 2. LIIKLUSKEEM. HALJASTUS

M 1 : 1400

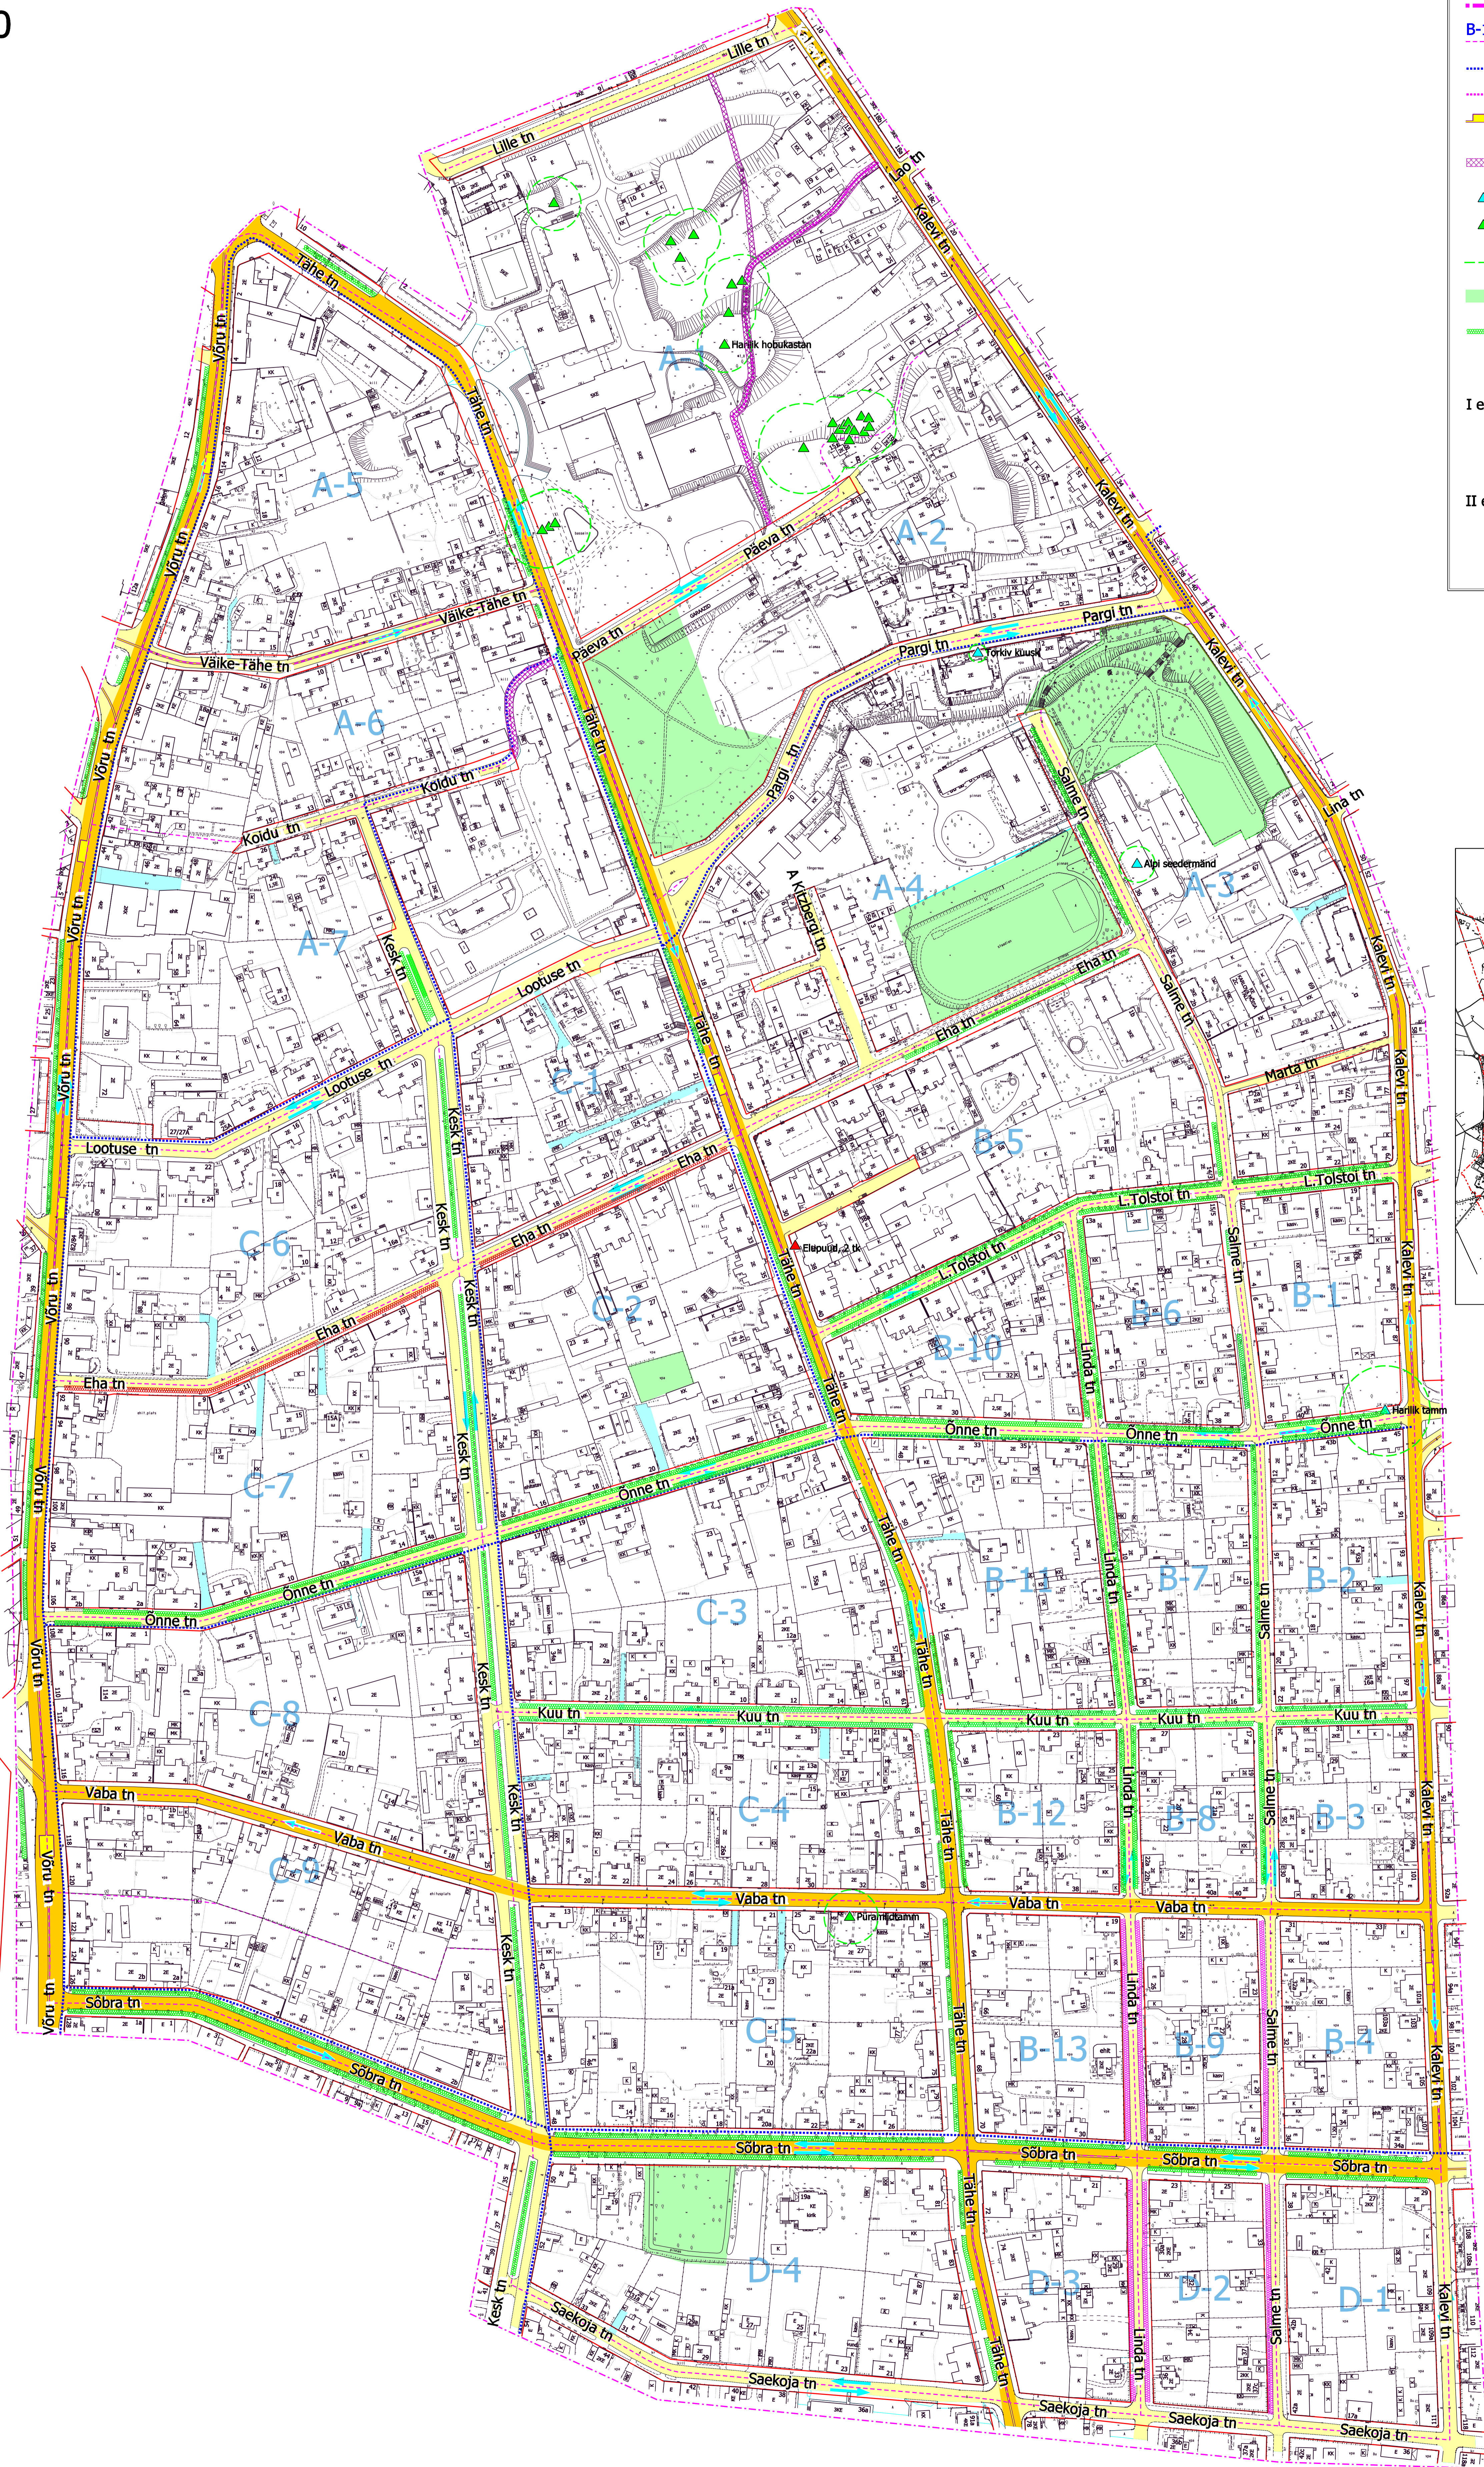

LEPPEMÄRGID

Magistraalid:
 Jaotustänav
 Juurdepääsud:
 Kõrvtänav
 Kvartalisene tänav


Tänavapunane joon
 Planeeringuala piir
 B-10 Tinglik jaotus kvartaliteks

Planeeritud jalgrattatee
 Planeeritud jalgrtee
 Bussiliin, bussipeatus
 Jalgrtee servituudiala (laius ca 4m) (servituut seatakse Tartu linna kasuks)

Kaitsealune puu
 Kaitse alla võetav puu / puudegrupp
 Kaitse all oleva või kaitse alla võetava puu kaitsevööndi määramise ettepanek
 Avalikult kasutatav haljasala
 Olemasolev säilib allee

I etapi tööd:
 Rekonstrueeritav allee
 Rajatav allee

II etapi tööd:
 Rajatav allee
 Rekonstrueeritav allee

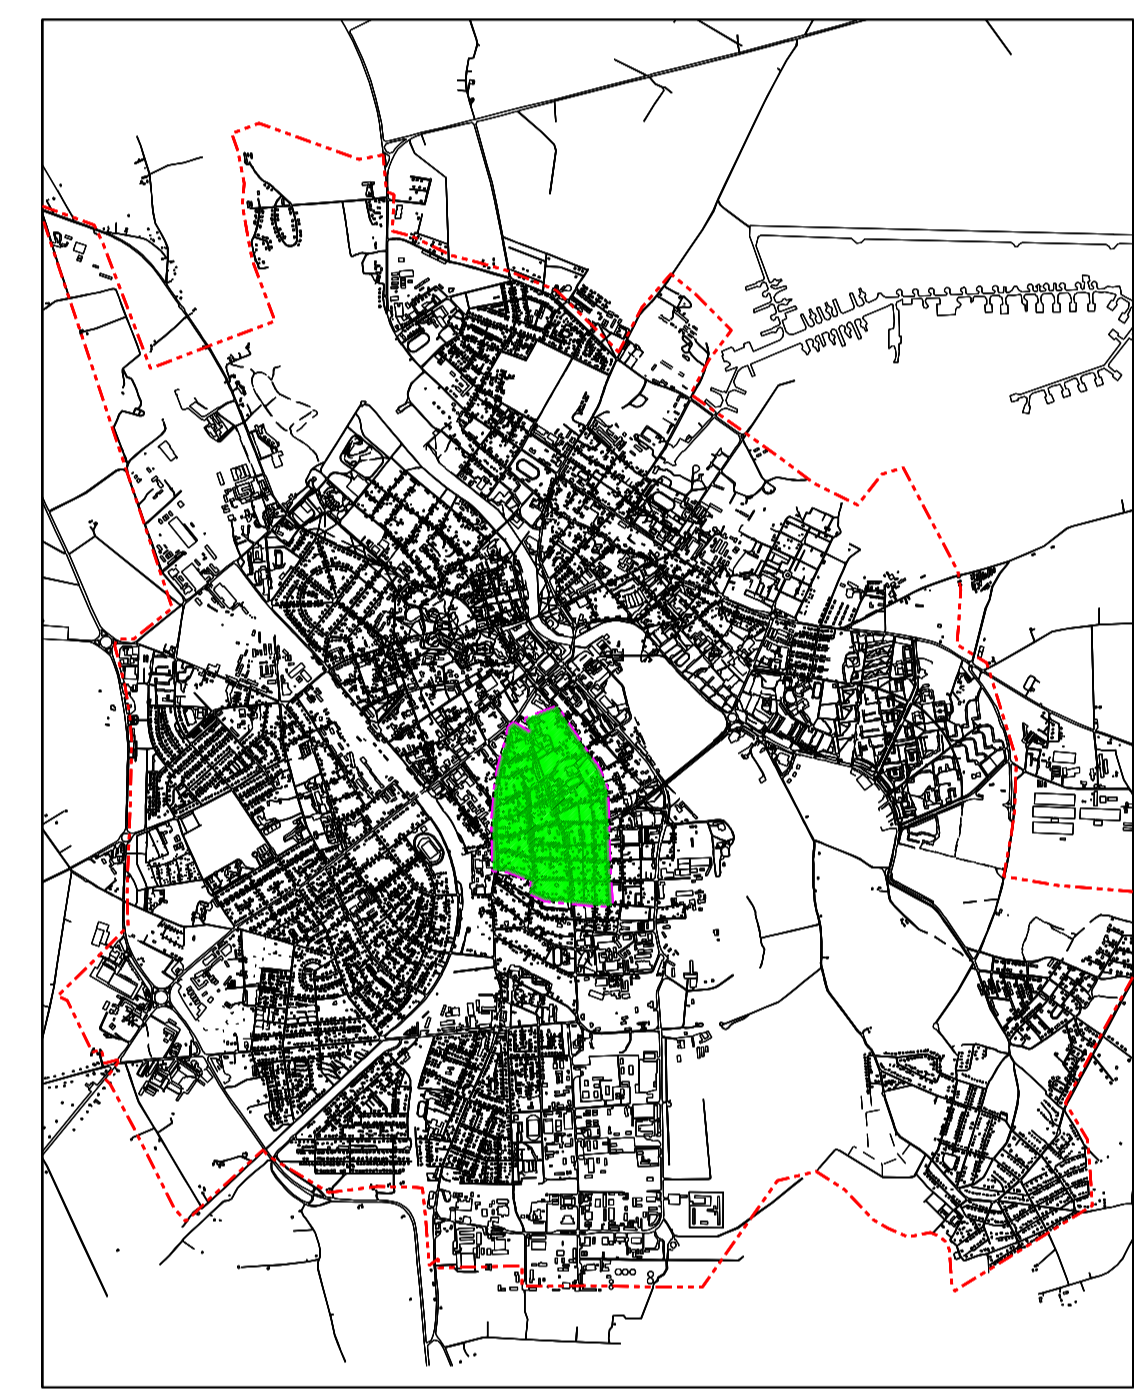

Planeeringu aluskaart: AS K&H, litsents nr 174 MA, koostatud 05. 2002, andmeid korrigeeritud 04.2007
 Planeeringu aluskaart: AS K&H, litsents nr 174 MA, koostatud 05. 2002
 Aluskaart on ajakohastatud ja generaliseeritud AS Hendrikson & Ko-s
 Katastrilandmed Tartu Maakatastri andmetel seisuga 01. 2008