



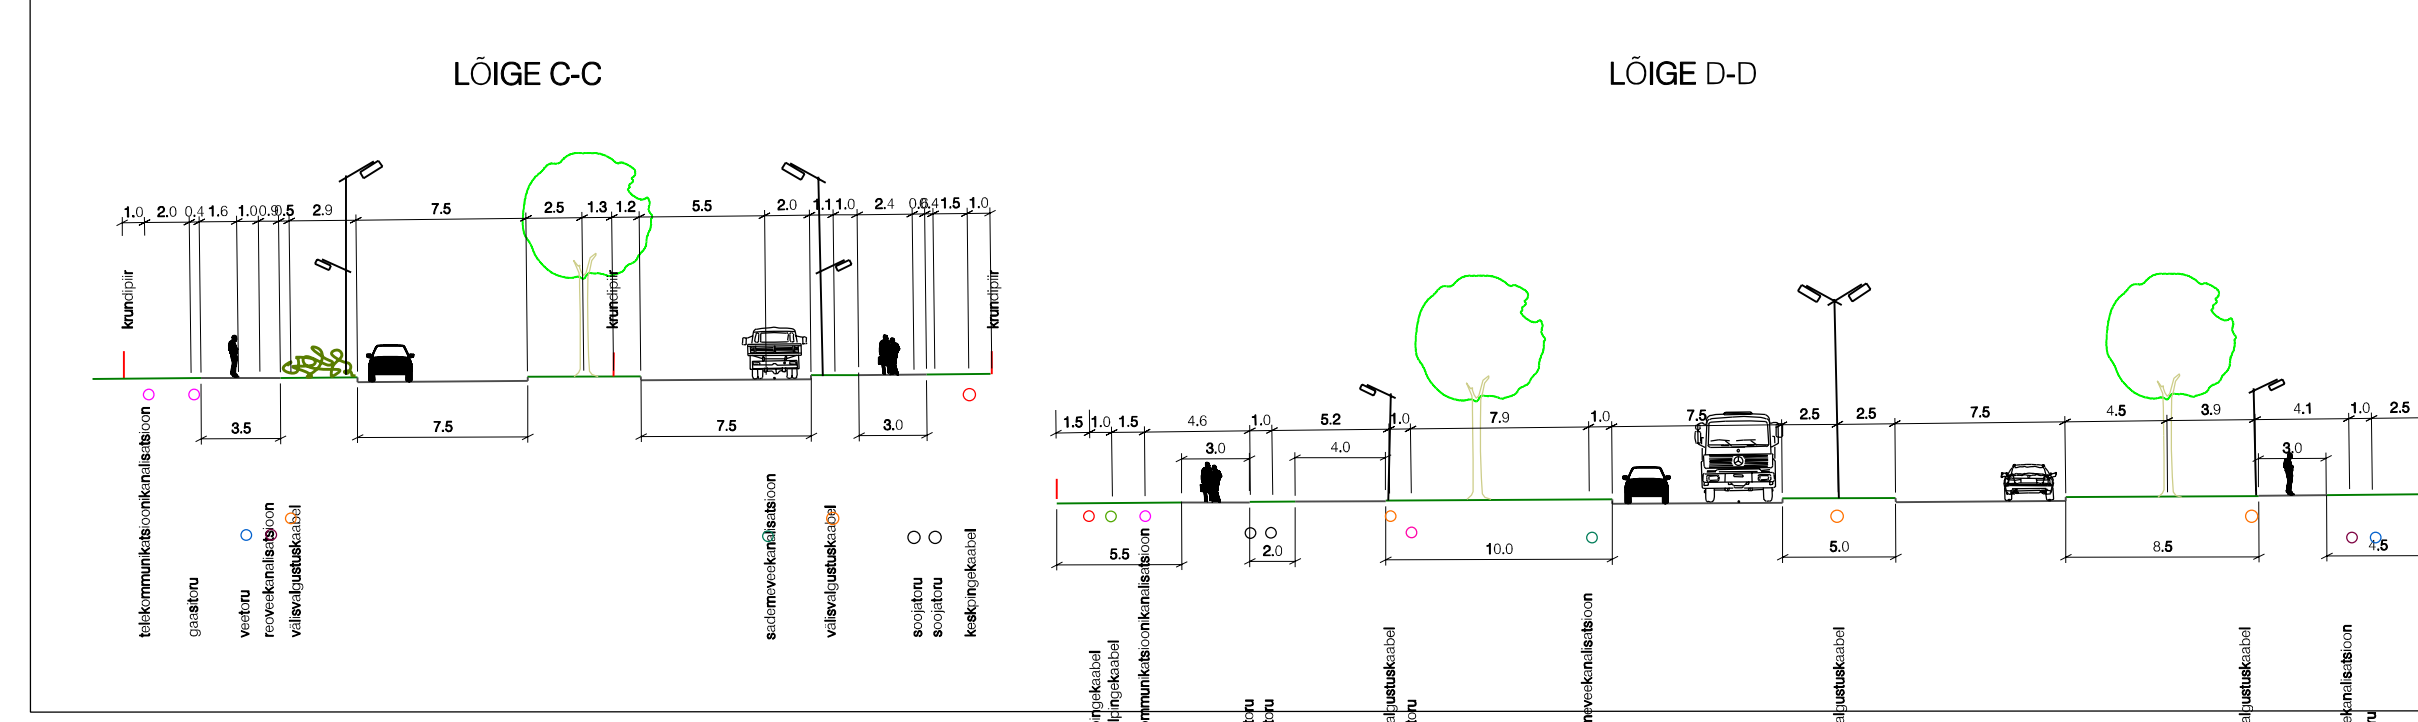

- TINGMÄRGID:**
- Planeeringuala piir
 - Omavalitsusüksuse piir
 - Olemasolev krundipiir
 - Planeeritud krundipiir
 - Planeeritud hoonestusala
 - Planeeritud kohustuslik ehitusjoon
 - Planeeritud puueriv/puu/pöösagrupp
 - Säilitatav puu
 - Olemasolev veekogu (möödristatud 2005. a ja 2006. a)
 - Veekogupiir põhikaardi järgi
 - Ehituskeeluvööndi piir
 - Kallasraja piir
 - Piiranguvööndi piir
 - Planeeritud ehituskeeluvööndi piir
 - Planeeritud sõidutee
 - Planeeritud kergliiklustee
 - Kultuurimälestise piir
 - Kultuurimälestise kaitsevööndi piir
 - Kavandatud kaitseala piir
 - x Likvideeritav objekt
 - P Planeeritud parkla
 - Planeeritud veetoru
 - Planeeritud reoveekanalisatsioon
 - Planeeritud sademeveekanalisatsioon
 - Planeeritud telekommunikatsioonikanalisatsioon
 - Planeeritud madalpingekaabel
 - Planeeritud keskpingeakaabel
 - Planeeritud välisvalgustuskaabel
 - Planeeritud soojatoru
 - Planeeritud gaasitoru
 - Planeeritud veetoru lume tootmiseks karjääris
 - Planeeritud õlipüüdur
 - Olemasolev/planeeritud tuleterühedrant
 - Meltvesikesi veehaarde III sanitaarkaitseala
 - Planeeritud kraav ja veekogu
 - Kaitstav looduse üksikobjekt (Kahkjaspunane sörmkäpp III kett)

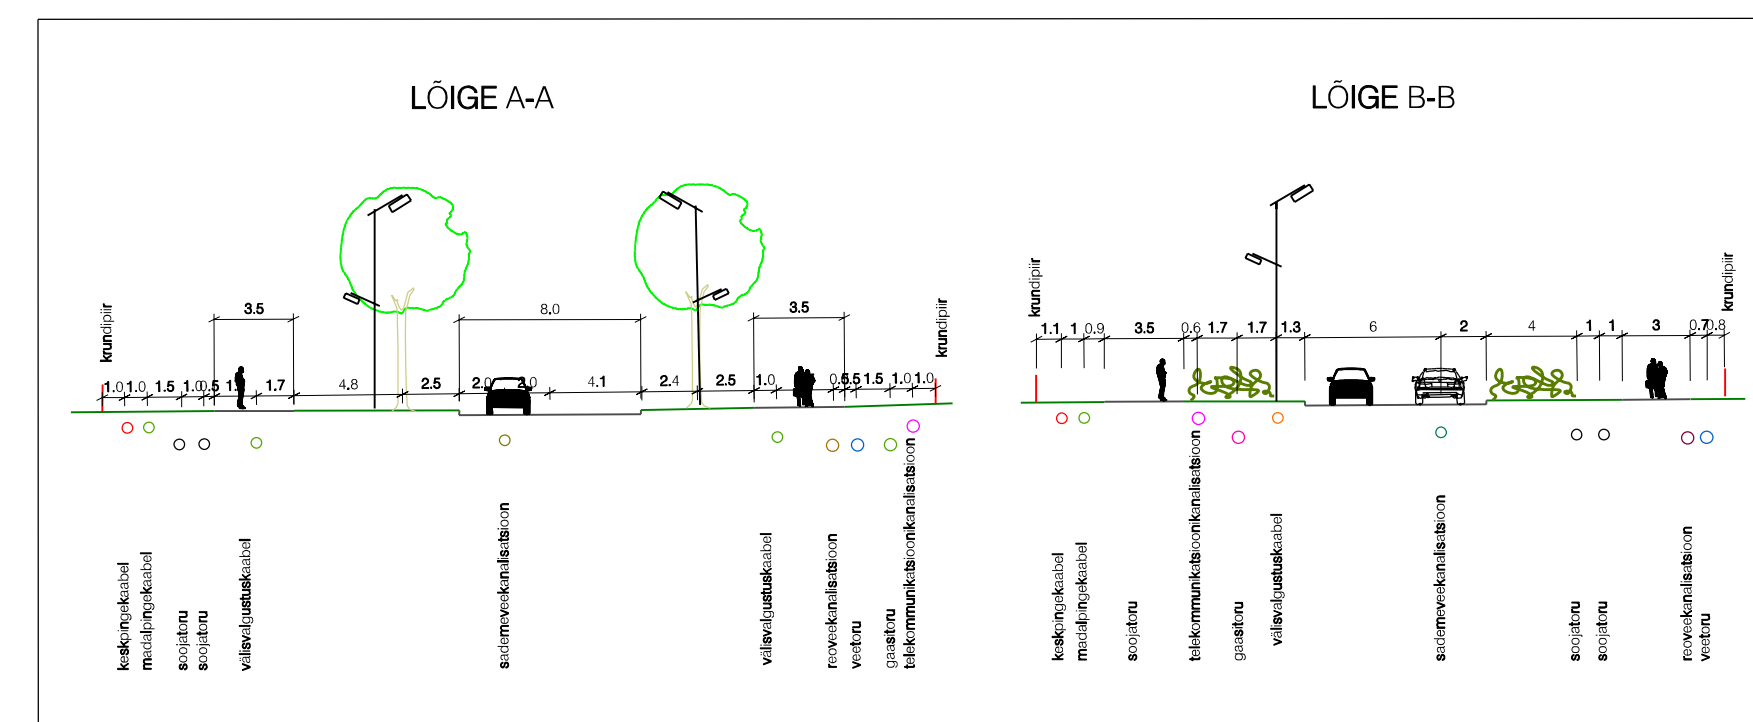

TEHNOVÕRKUDE ÜHENDAMINE JÄRGMISE PLANEERINGUETAPPI SUUBUVAL TÄNAVAL LAHENDADA JÄRGMISE PLANEERINGUETAPPIGA!

TEHNOVÕRKUDE ÜHENDAMINE JÄRGMISE PLANEERINGUETAPPI SUUBUVAL TÄNAVAL LAHENDADA JÄRGMISE PLANEERINGUETAPPIGA!

PIIRKONDA RAJATAV UUS TELEFONIKESKJAAM KRÜNTI PLANEERIDA JÄRGMISE PLANEERINGUETAPPIGA!

VOIMALIK SADEMEVEE IMMUTAMINE IMMUTATAV SADEMEVEESI PEAB KEHRIVATELE KESKKONNANÕUETELE PUHASTADA ÖLJUKI LIMPÜÜRITAJA!

PLANEERITUD VEESKONNA JÄRGMISE VOIMALUS!

Vaatesektor, kus kujundus- ja hallastuslahenduse koostamisel tuleb tagada Raadi moisakompleksi vaadeldavus

Narva mnt 175 830 m²

K&H		Tartu valla lounaosa (I etapp) detailplaneering	
