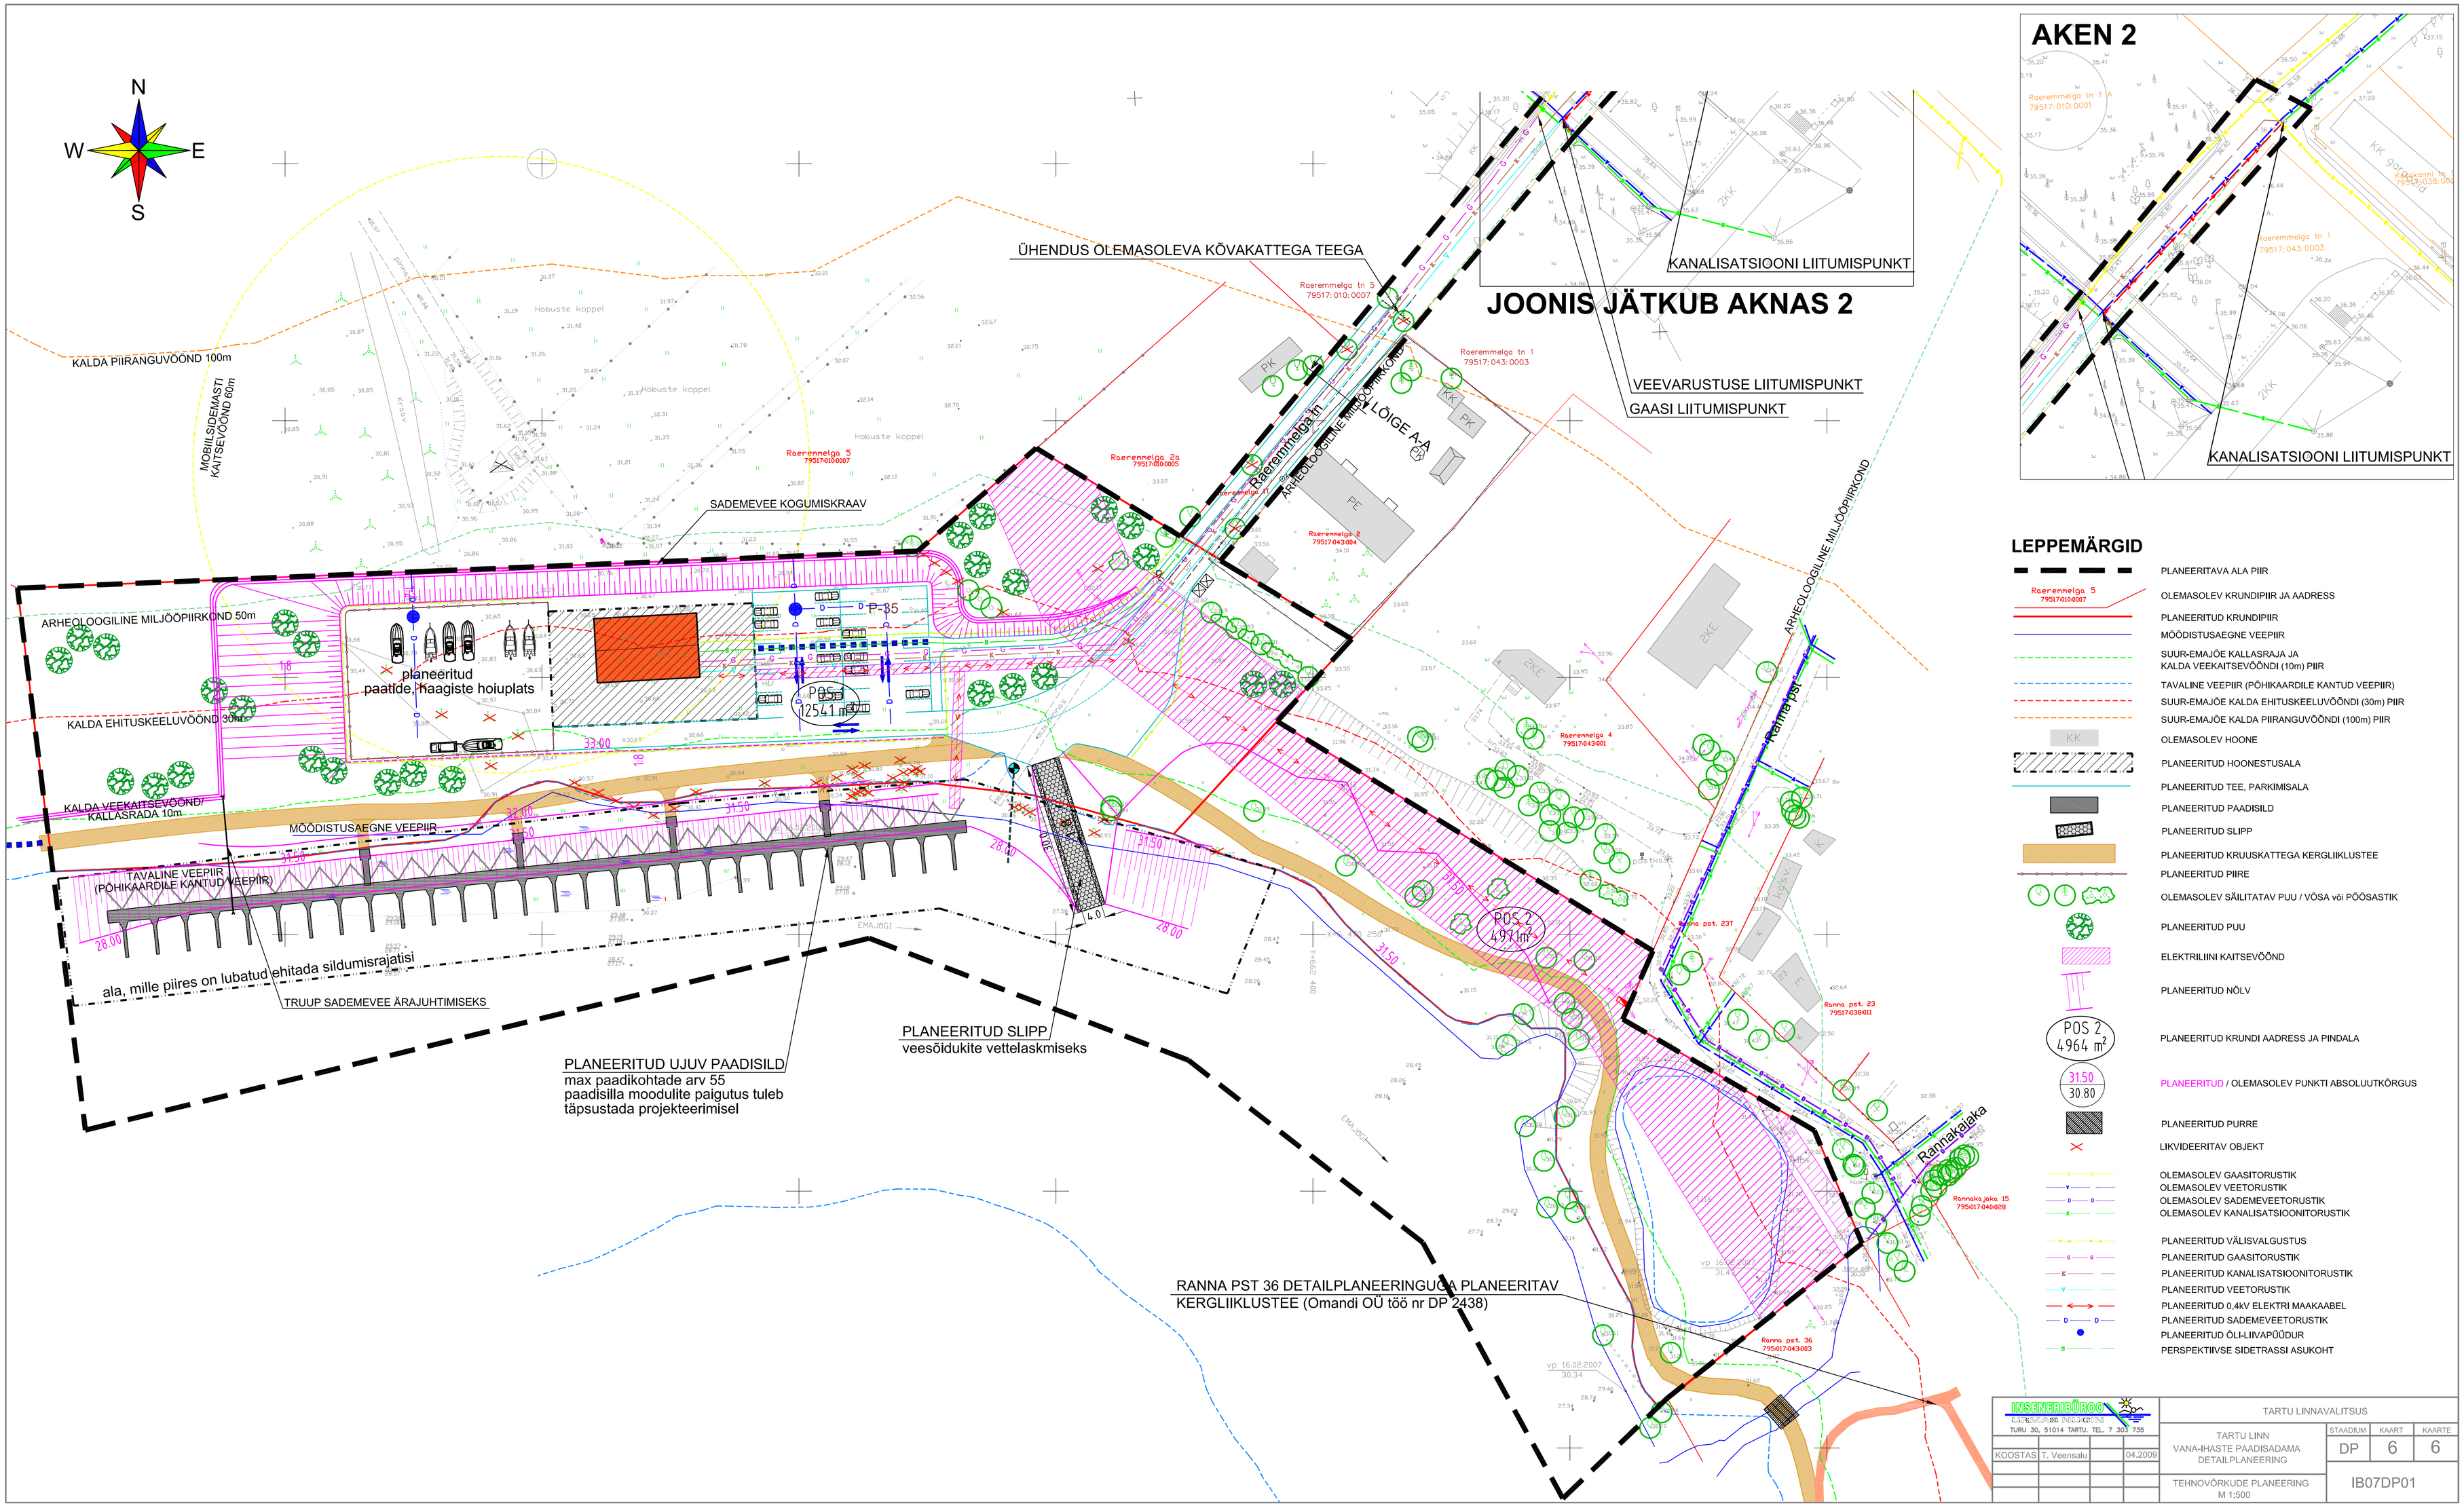

N
W
E
S
JOONIS JÄTKUB AKNAS 2
AKEN 2
ÜHENDUS OLEMASOLEVA KÕVAKATTEGA TEEGA
KANALISATSIOONI LIITUMISPUNKT
VEEVARUSTUSE LIITUMISPUNKT
GAASI LIITUMISPUNKT
KALDA PIIRANGUVÕÕND 100m
MOBIILSIDEMASTI KAITSEVÕÕND 60m
SADEMEVEE KOGUMISKRAAV
ARHEOLOOGILINE MILJÖÖPIIRKOND 50m
KALDA EHITUSKEELUVÕÕND 30m
KALDA VEEKAITSEVÕÕND/ KALLASRADA 10m
MÕÕDISTUSAEGNE VEEPIIR
TAVALINE VEEPIIR (PÕHIKAARDILE KANTUD VEEPIIR)
ala, mille piires on lubatud ehitada sildumisrajatisi
TRUUP SADEMEVEE ÄRAJUHTIMISEKS
planeeritud paatide, haagiste hoiuplats
POS 1 12541 m²
POS 2 4971 m²
Raeremmelga tn
LÕIGE A-A
Rahna pst
Rannakajaka
PLANEERITUD UJUV PAADISILD
max paadikohtade arv 55
paadisilla moodulite paigutus tuleb täpsustada projekteerimisel
PLANEERITUD SLIPP
veesõidukite vettelaskmiseks
RANNA PST 36 DETAILPLANEERINGUGA PLANEERITAV KERGLIIKLUSTEE (Omandi OÜ töö nr DP 2438)
LEPPEMÄRGID
PLANEERITAVA ALA PIIR
OLEMASOLEV KRUNDIPIIR JA AADRESS
PLANEERITUD KRUNDIPIIR
MÕÕDISTUSAEGNE VEEPIIR
SUUR-EMAJÕE KALLASRAJA JA KALDA VEEKAITSEVÕÕNDI (10m) PIIR
TAVALINE VEEPIIR (PÕHIKAARDILE KANTUD VEEPIIR)
SUUR-EMAJÕE KALDA EHITUSKEELUVÕÕNDI (30m) PIIR
SUUR-EMAJÕE KALDA PIIRANGUVÕÕNDI (100m) PIIR
OLEMASOLEV HOONE
PLANEERITUD HOONESTUSALA
PLANEERITUD TEE, PARKIMISALA
PLANEERITUD PAADISILD
PLANEERITUD SLIPP
PLANEERITUD KRUUSKATTEGA KERGLIIKLUSTEE
PLANEERITUD PIIRE
OLEMASOLEV SÄILITATAV PUU / VÕSA või PÕÕSASTIK
PLANEERITUD PUU
ELEKTRILIINI KAITSEVÕÕND
PLANEERITUD NÕLV
POS 2 4964 m²
PLANEERITUD KRUNDI AADRESS JA PINDALA
31.50 30.80
PLANEERITUD / OLEMASOLEV PUNKTI ABSOLUUTKÕRGUS
PLANEERITUD PURRE
LIKVIDEERITAV OBJEKT
OLEMASOLEV GAASITORUSTIK
OLEMASOLEV VEETORUSTIK
OLEMASOLEV SADEMEVEETORUSTIK
OLEMASOLEV KANALISATSIOONITORUSTIK
PLANEERITUD VÄLISVALGUSTUS
PLANEERITUD GAASITORUSTIK
PLANEERITUD KANALISATSIOONITORUSTIK
PLANEERITUD VEETORUSTIK
PLANEERITUD 0,4kV ELEKTRI MAAKAABEL
PLANEERITUD SADEMEVEETORUSTIK
PLANEERITUD ÕLI-LIIVAPÜÜDUR
PERSPEKTIIVSE SIDETRASSI ASUKOHT
INSENERIBÜROO
TURU 30, 51014 TARTU, TEL. 7 303 735
KOOSTAS T. Veensalu 04.2009
TARTU LINNAVALITSUS
TARTU LINN
VANA-IHASTE PAADISADAMA DETAILPLANEERING
TEHNOVÕRKUDE PLANEERING M 1:500
STAADIUM DP
KAART 6
KAARTE 6
IB07DP01