


# Ilmatsalu tn 11 krundi detailplaneering

## Olemasolev olukord

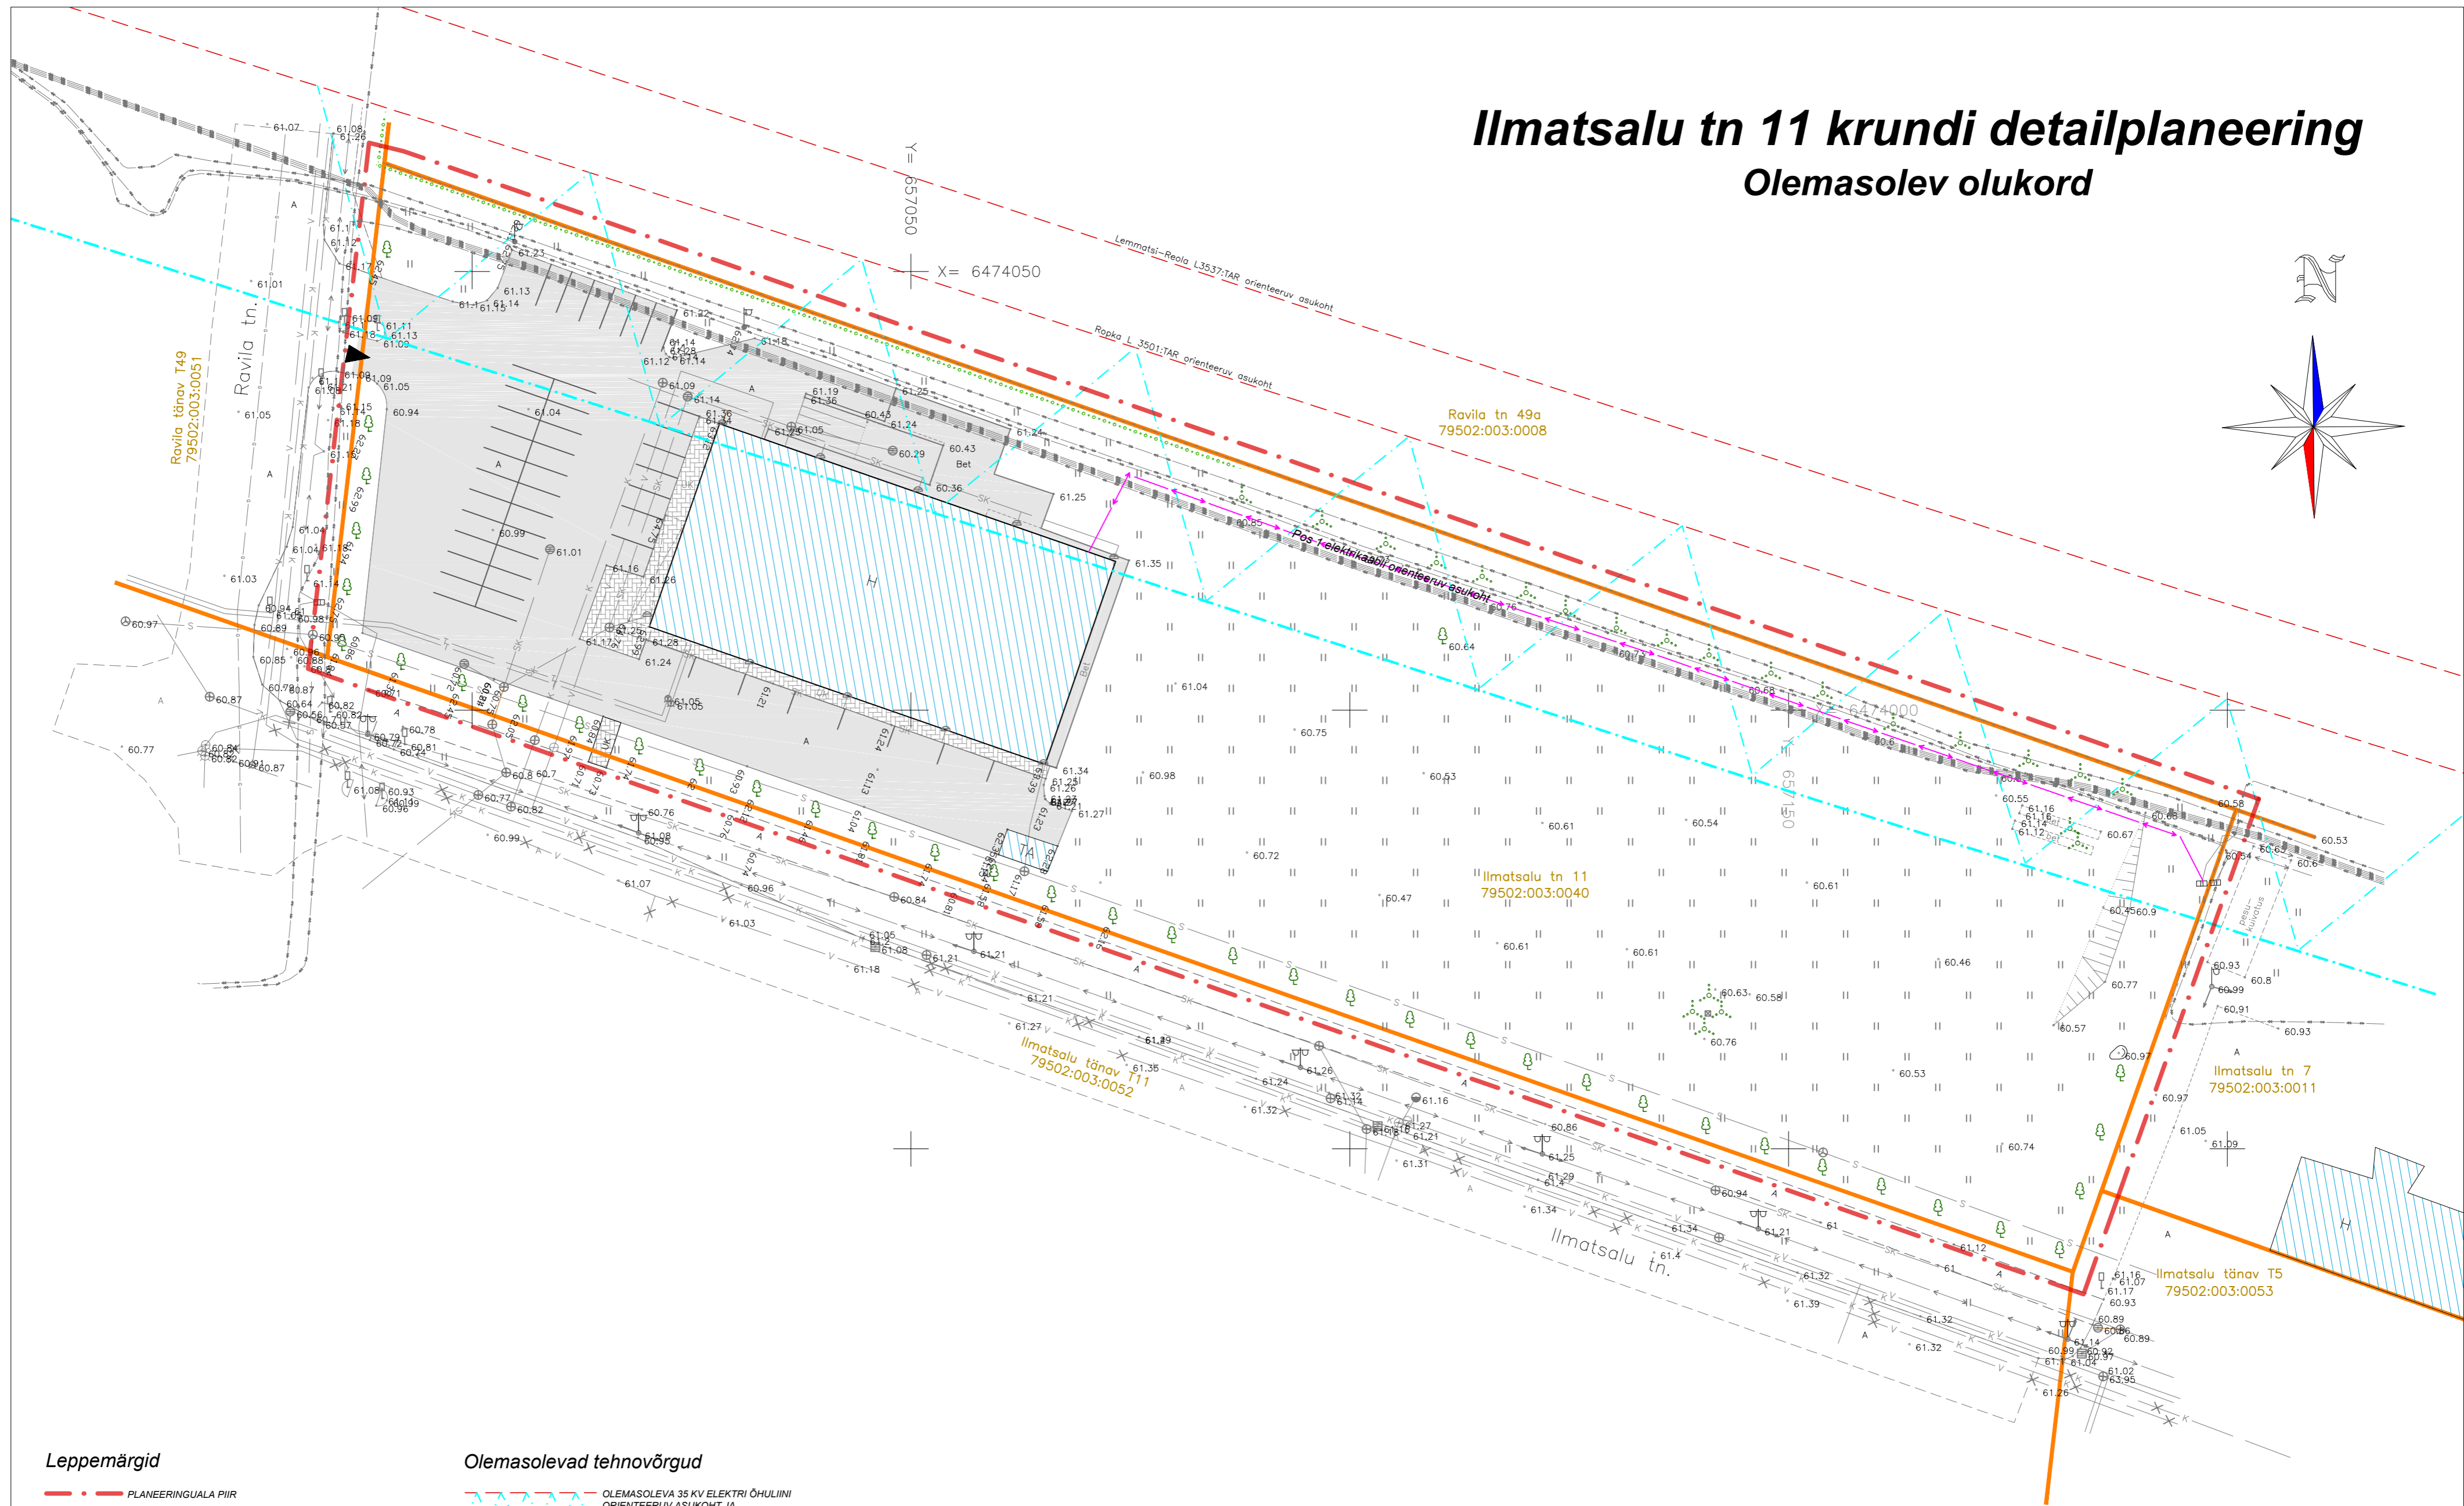

### Leppemärgid

- - - PLANEERINGUALA PIIR
- OLEMASOLEV KRUNDI PIIR
- OLEMASOLEV HOONE
- OLEMASOLEV ASFALTKATTEGA SÕIDUTEE/PARKLA
- OLEMASOLEV TÄNAVAKIVIKATTEGA KRUNDISISENE KÕNNITEE
- ▲ OLEMASOLEV JUURDEPÄÄS KRUNDILE

### Olemasolevad tehnoõrgud

- OLEMASOLEVA 35 KV ELEKTRI ÕHULIINI ORIENTEERUV ASUKOHT JA KAITSVÕONDI ULATUS 25 m
- 0,4 KV ELEKTRIKAABEL JA ELEKTRIKILP
- ORIENTEERUV 0,4 KV ELEKTRIKAABLI ASUKOHT
- KÕRGEPINGE ELEKTRIKAABEL
- SIDEOTORU
- KAUGKÜTTETORU
- VEETORU
- KANALISATSIOONITORU
- SADEVEETORU

**Märkused:**  
 1. Detailplaneeringuala topo-geodeetiline alusplaan m50tkavas M 1:500 on koostatud Topograaf Balle OÜ (litsents nr 677 MA) poolt 07.07.2014 a. töö nr.22283871. Koordinaadid L-EST 97 süsteemis, Kõrgused Balti 1977 a. süsteemis.  
 2. Joonisel on Ilmatsalu ja Ravila tänavate osas kujutatud teeprojekti "Tartu linn, Ilmatsalu tn. rekonstrueerimine lõigus Vitamiini tn. - Ravila tn.", koostaja: K&H AS, töö nr. 1881TE10, 2010  
 3. Detailplaneeringu jooniste juurde kuulub lahutamatu osana detailplaneeringu seletuskiri.

<b>Lõuna-Eesti Varahaldus OÜ</b>		Planeeringu koostamisest huvitatud isik			
		Eural Properties OÜ			
Reg nr. 111171176 Address: Rohu 12-5, Tartu e-mail: eestivara@yahoo.com		Töö nimetus			
		Ilmatsalu tn 11 krundi detailplaneering			
Maastikuarhitekt-planeerija <b>Jane Asper</b> Planeerija Liisi Ventsel		Joonise nimetus			
		Olemasolev olukord			
Kuupäev	Joonis	Jooniseid	M50tkava	Töö nr	
15.02.2016	2	7	M 1:500	DP-10-14	