
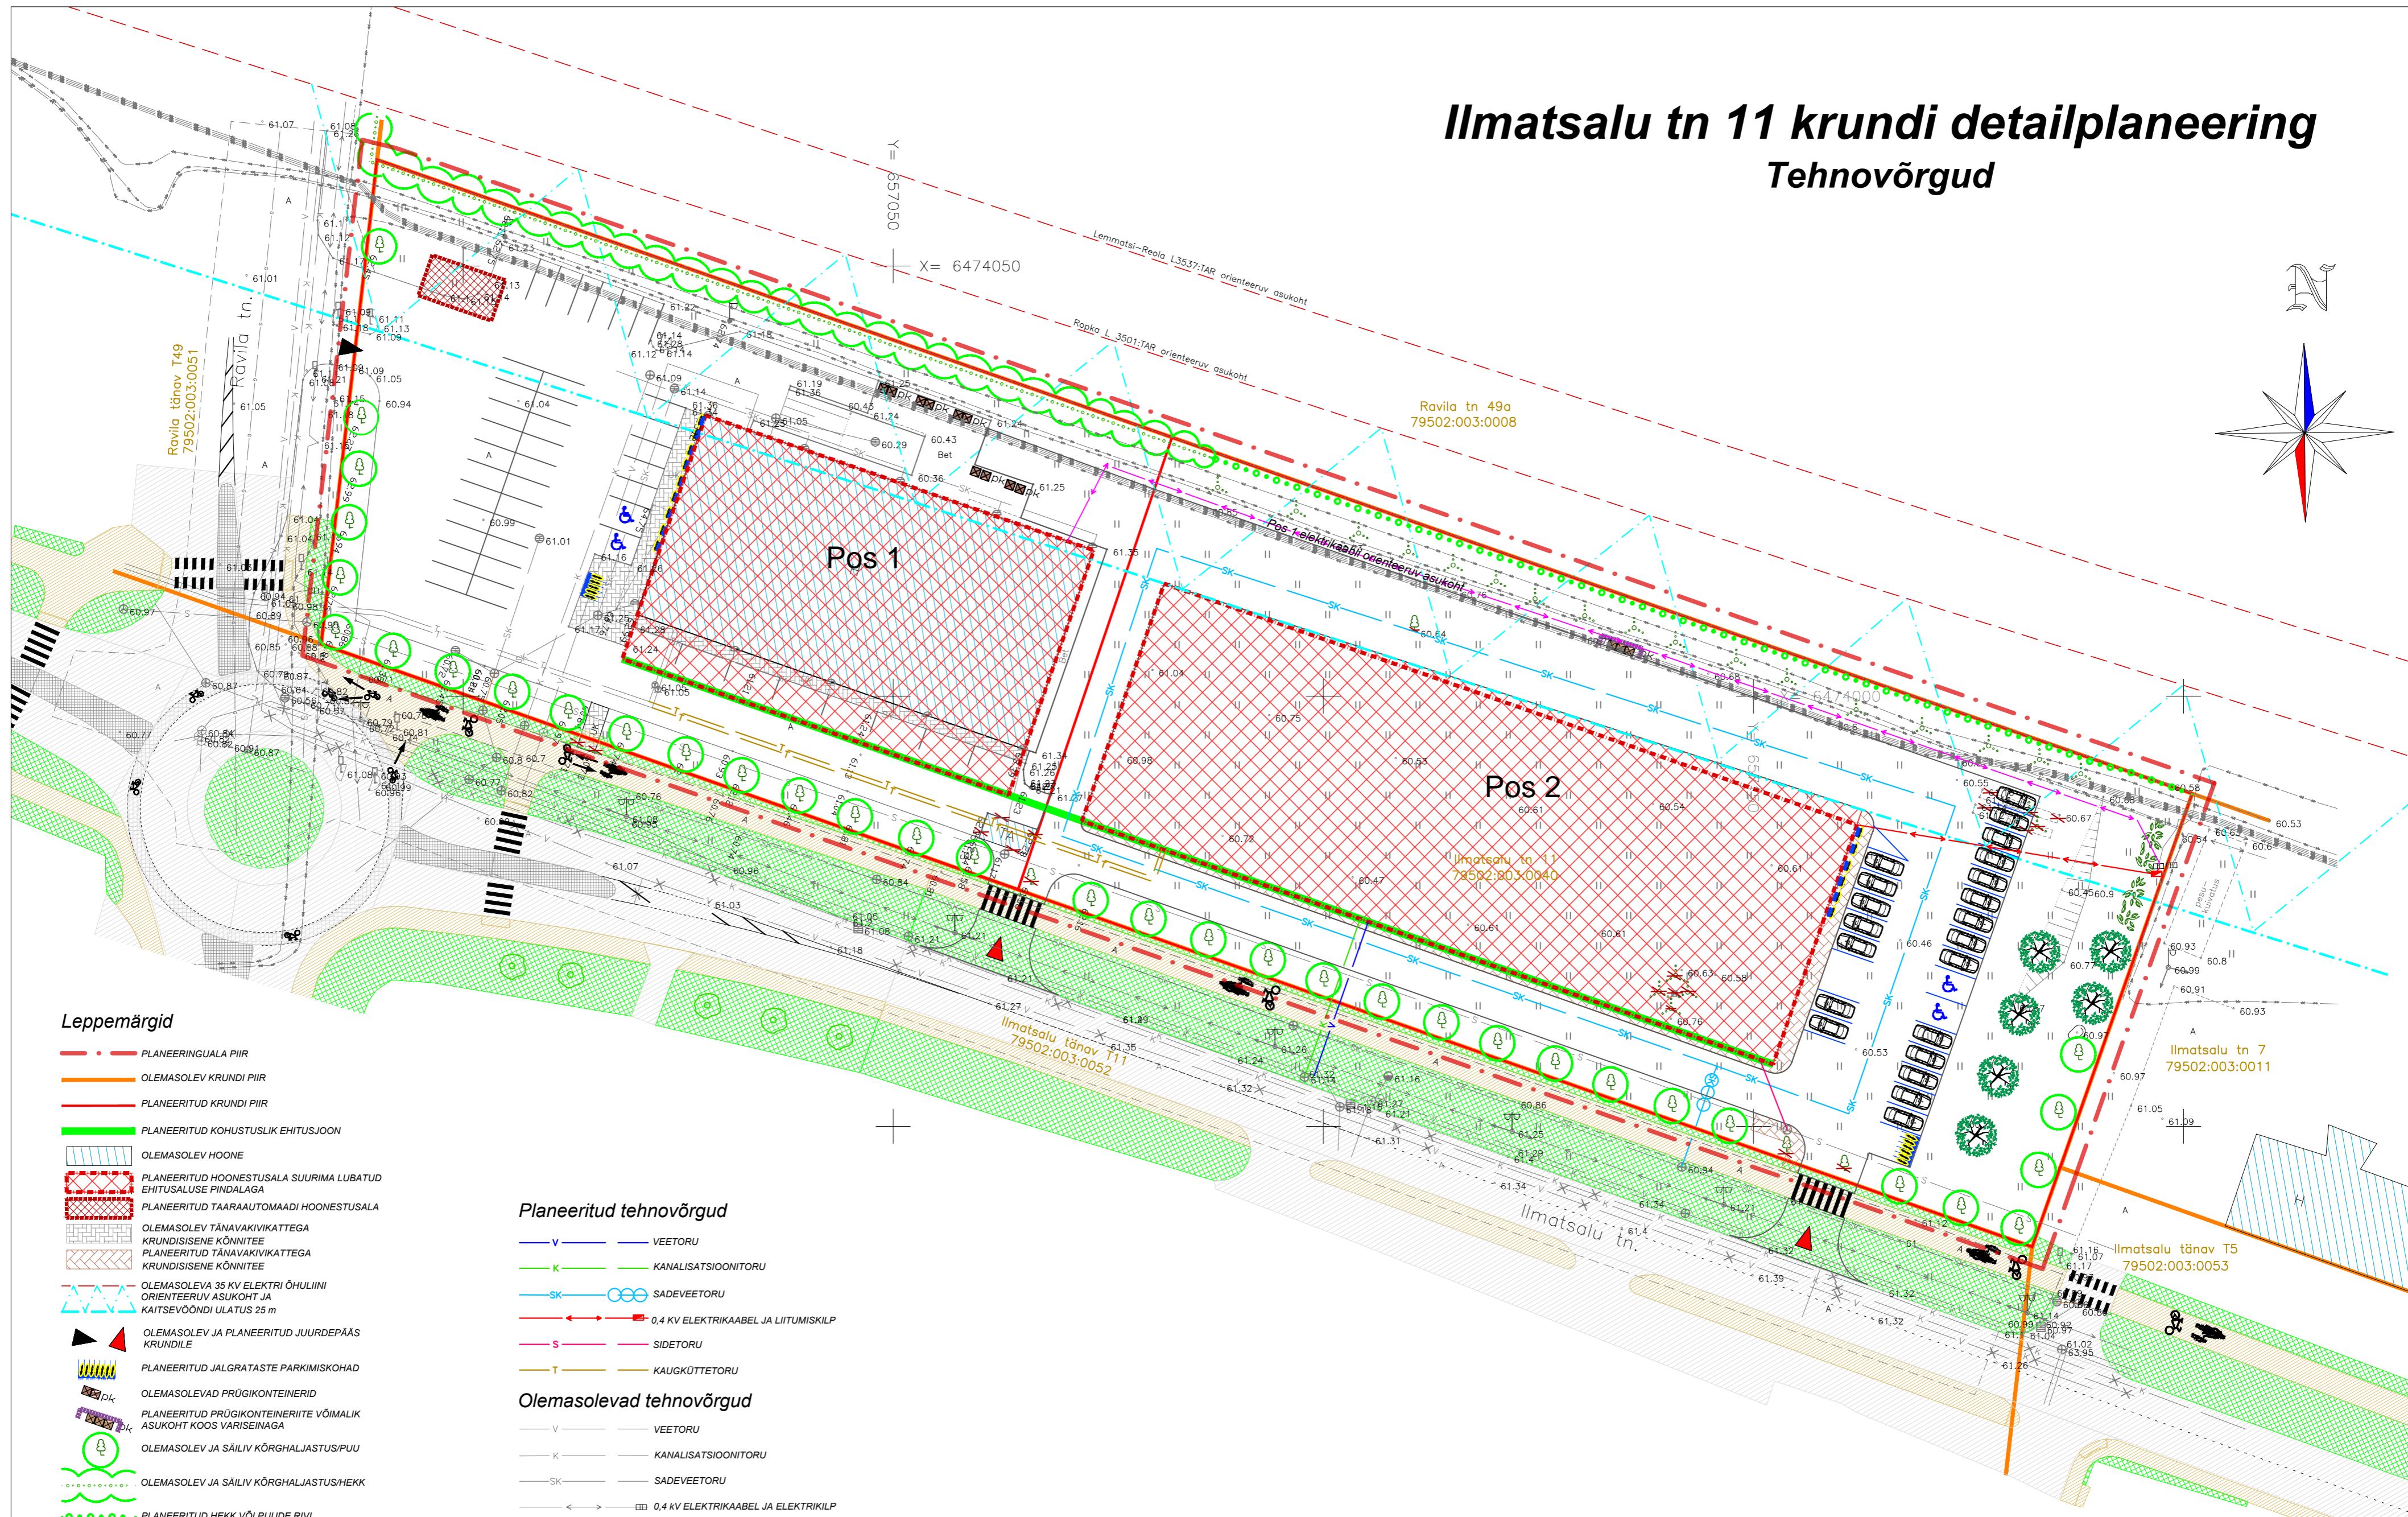


Ilmatsalu tn 11 krundi detailplaneering

Tehnovõrgud

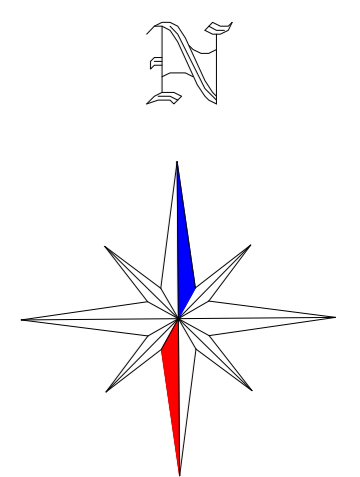

Leppemärgid

- PLANEERINGUALA PIIR
- OLEMASOLEV KRUNDI PIIR
- PLANEERITUD KRUNDI PIIR
- PLANEERITUD KOHUSTUSLIK EHTUSJON
- OLEMASOLEV HOONE
- PLANEERITUD HOONESTUSALA SUURIMA LUBATUD EHTUSALUSE PINDALAGA
- PLANEERITUD TAARAAUTOMAADI HOONESTUSALA
- OLEMASOLEV TÄNAVAKIVIKATTEGA KRUNDISISENE KÖNNITEE
- PLANEERITUD TÄNAVAKIVIKATTEGA KRUNDISISENE KÖNNITEE
- OLEMASOLEVA 35 KV ELEKTRI ÖHULIINI ORIENTEERUV ASUKOHT JA KAITSEVÖÖNDI ULATUS 25 m
- OLEMASOLEV JA PLANEERITUD JUURDEPÄÄS KRUNDILE
- PLANEERITUD JALGRATASTE PARKIMISKOHAD
- OLEMASOLEVAD PRÜGIKONTEINERID
- PLANEERITUD PRÜGIKONTEINERITE VÕIMALIK ASUKOHT KOOS VARISEINAGA
- OLEMASOLEV JA SÄILIV KÕRGHALJASTUS/PUU
- OLEMASOLEV JA SÄILIV KÕRGHALJASTUS/HEKK
- PLANEERITUD HEKK VÕI PUUDE RIVI
- PLANEERITUD KÕRGHALJASTUS/PUU
- PLANEERITUD HEKK
- LIKVIDEERITAV OBJEKT

Planeeritud tehnovõrgud

- V VEETORU
- K KANALISATSIOONITORU
- SK SADEVEETORU
- 0,4 KV ELEKTRIKAABEL JA LIITUMISKILP
- S SIDETORU
- T KAUGKÜTTETORU

Olemasolevad tehnovõrgud

- V VEETORU
- K KANALISATSIOONITORU
- SK SADEVEETORU
- 0,4 KV ELEKTRIKAABEL JA ELEKTRIKILP
- ORIENTEERUV 0,4 KV ELEKTRIKAABLI ASUKOHT
- KÕRGPINGE ELEKTRIKAABEL
- S SIDETORU
- T KAUGKÜTTETORU

Märkused:
 1. Detailplaneeringuala topo-geodeetiline alusplaan mõõtkavas M 1:500 on koostatud Topogeo Baltic OÜ (litsents nr 677 MA) poolt 07.07.2014 a., töö nr.22283871. Koordinaadid L-EST '97 süsteemis. Kõrgused Balti 1977 a. süsteemis.
 2. Joonisel on Ilmatsalu ja Ravila tänavate osas kujutatud teeprojekti "Tartu linn, Ilmatsalu tn. rekonstrueerimine lõigus Vitamiini tn. - Ravila tn.", koostaja: K&H AS, töö nr: 1881TE10, 2010
 3. Detailplaneeringu jooniste juurde kuulub lahutamatu osana detailplaneeringu seletuskiri.

Lõuna-Eesti Varahaldus OÜ		Planeeringu koostamisest huvitatud isik	
Reg nr. 11171176 Address: Rahu 12-5, Tartu e-mail: eestivara@yahoo.com		Eural Properties OÜ	
Maastikuarhitekt-planeerija		Töö nimetus	
Jane Asper		Ilmatsalu tn 11 krundi detailplaneering	
Planeerija		Joonise nimetus	
Liisi Ventsel		Tehnovõrgud	
Kuupäev	Joonis	Jooniseid	Mõõtkava
03.05.2016	6	7	M 1:500
		Töö nr	DP-10-14