


Aasanäki krundi detailplaneering TEHNOVÕRGUD

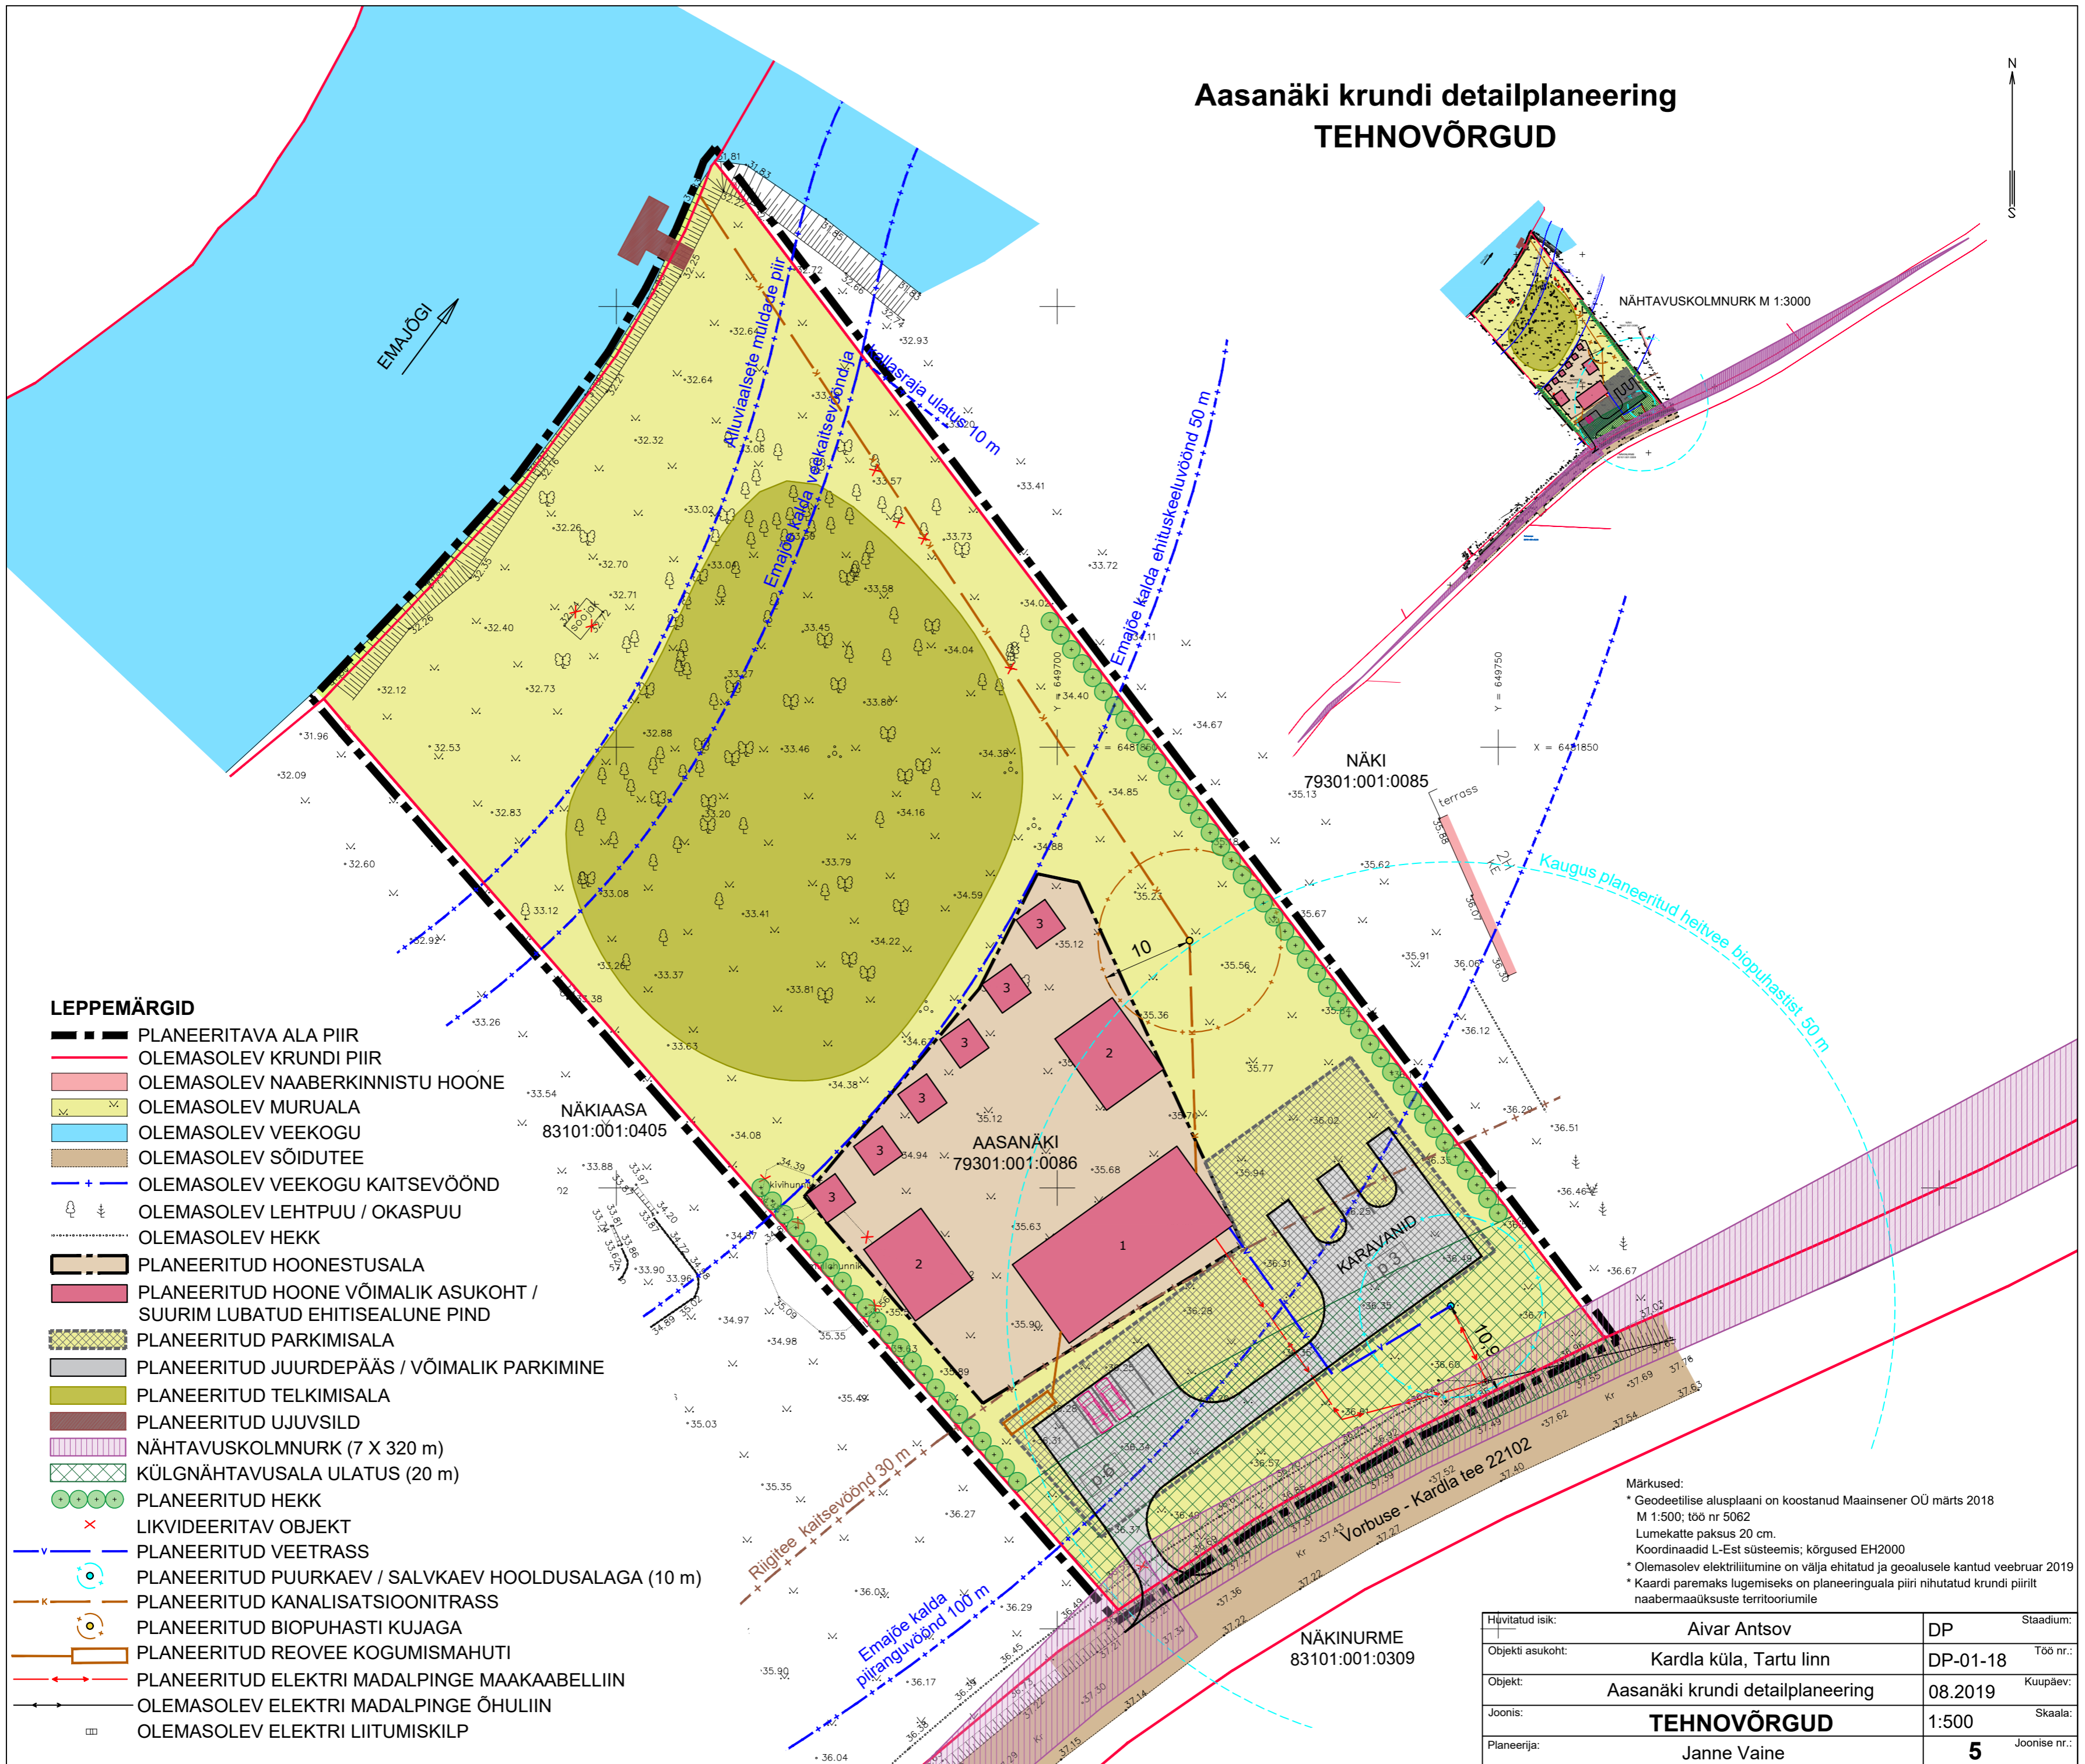

LEPPEMÄRGID

- PLANEERITAVA ALA PIIR
- OLEMASOLEV KRUNDI PIIR
- OLEMASOLEV NAABERKINNISTU HOONE
- OLEMASOLEV MURUALA
- OLEMASOLEV VEEKOGU
- OLEMASOLEV SÕIDUTEE
- OLEMASOLEV VEEKOGU KAITSEVÕÖND
- OLEMASOLEV LEHTPUU / OKASPUU
- OLEMASOLEV HEKK
- PLANEERITUD HOONESTUSALA
- PLANEERITUD HOONE VÕIMALIK ASUKOHT / SUURIM LUBATUD EHITISEALUNE PIND
- PLANEERITUD PARKIMISALA
- PLANEERITUD JUURDEPÄÄS / VÕIMALIK PARKIMINE
- PLANEERITUD TELKIMISALA
- PLANEERITUD UJUVSILD
- NÄHTAVUSKOLMNURK (7 X 320 m)
- KÜLGNÄHTAVUSALA ULATUS (20 m)
- PLANEERITUD HEKK
- LIKVIDEERITAV OBJEKT
- PLANEERITUD VEETRASS
- PLANEERITUD PUURKAEV / SALVKAEV HOOLDUSALAGA (10 m)
- PLANEERITUD KANALISATSIOONITRASS
- PLANEERITUD BIOPUHASTI KUJAGA
- PLANEERITUD REOVEE KOGUMISMAHUTI
- PLANEERITUD ELEKTRI MADALPINGE MAAKAABELLIIN
- OLEMASOLEV ELEKTRI MADALPINGE ÕHULIIN
- OLEMASOLEV ELEKTRI LIITUMISKILP

Märkused:
 * Geodeetilise alusplani on koostanud Maainsener OÜ märts 2018
 M 1:500; töö nr 5062
 Lumekatte paksus 20 cm.
 Koordinaadid L-Est süsteemis; kõrgused EH2000
 * Olemasolev elektriliitumine on välja ehitatud ja geolusele kantud veebruar 2019
 * Kaardi paremaks lugemiseks on planeeringuala piiri nihutatud krundi piirilt naabermaaukuste territooriumile

Hivitatud isik:	Aivar Antsov	DP	Stadium:
Objekti asukoht:	Kardla küla, Tartu linn	DP-01-18	Töö nr.:
Objekt:	Aasanäki krundi detailplaneering	08.2019	Kuupäev:
Joonis:	TEHNOVÕRGUD	1:500	Skaala:
Planeerija:	Janne Vaine	5	Joonise nr.: